


# Gemeente TERVUREN

4e afdeling / Duisburg

Sectie C - Nrs. 146A & 147A

Schaal 1/750

Omgevingsnr.: OMV\_2024007298  
Datum goedkeuring: 06/05/2024

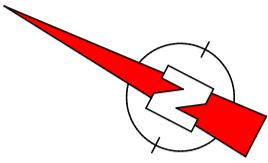

## PLAN VAN AFPALING - Globale toestand -


Referentienummer plan van afbakening:  
24023-10354  
Gereserveerde perceelsidentificatie:  
Lot 1 - C 413 A P0000  
Lot 2 - C 413 B P0000

Plan opgemaakt op basis van eigen meetgegevens, bestaande grenspalen en plan landmeter G. Michiels (09/07/2010)

Grens BP1-NP1-NP2-NP3-NP4-A-BP1 is niet gematerialiseerd - volgens plan G. Michiels  
Grens NP1-NP4 is niet gematerialiseerd - volgens nieuwe deling

### Coördinaten Lambert 72

Punt	X	Y	Materialisatie
A	162250.25	167376.38	Midden AP
BP1	162240.04	167395.87	BP
BP2	162230.84	167414.63	BP
BP3	162259.82	167358.31	BP
NP1	162290.89	167428.34	NP
NP2	162474.71	167545.68	NP
NP3	162482.95	167522.89	NP
NP4	162302.23	167409.11	NP

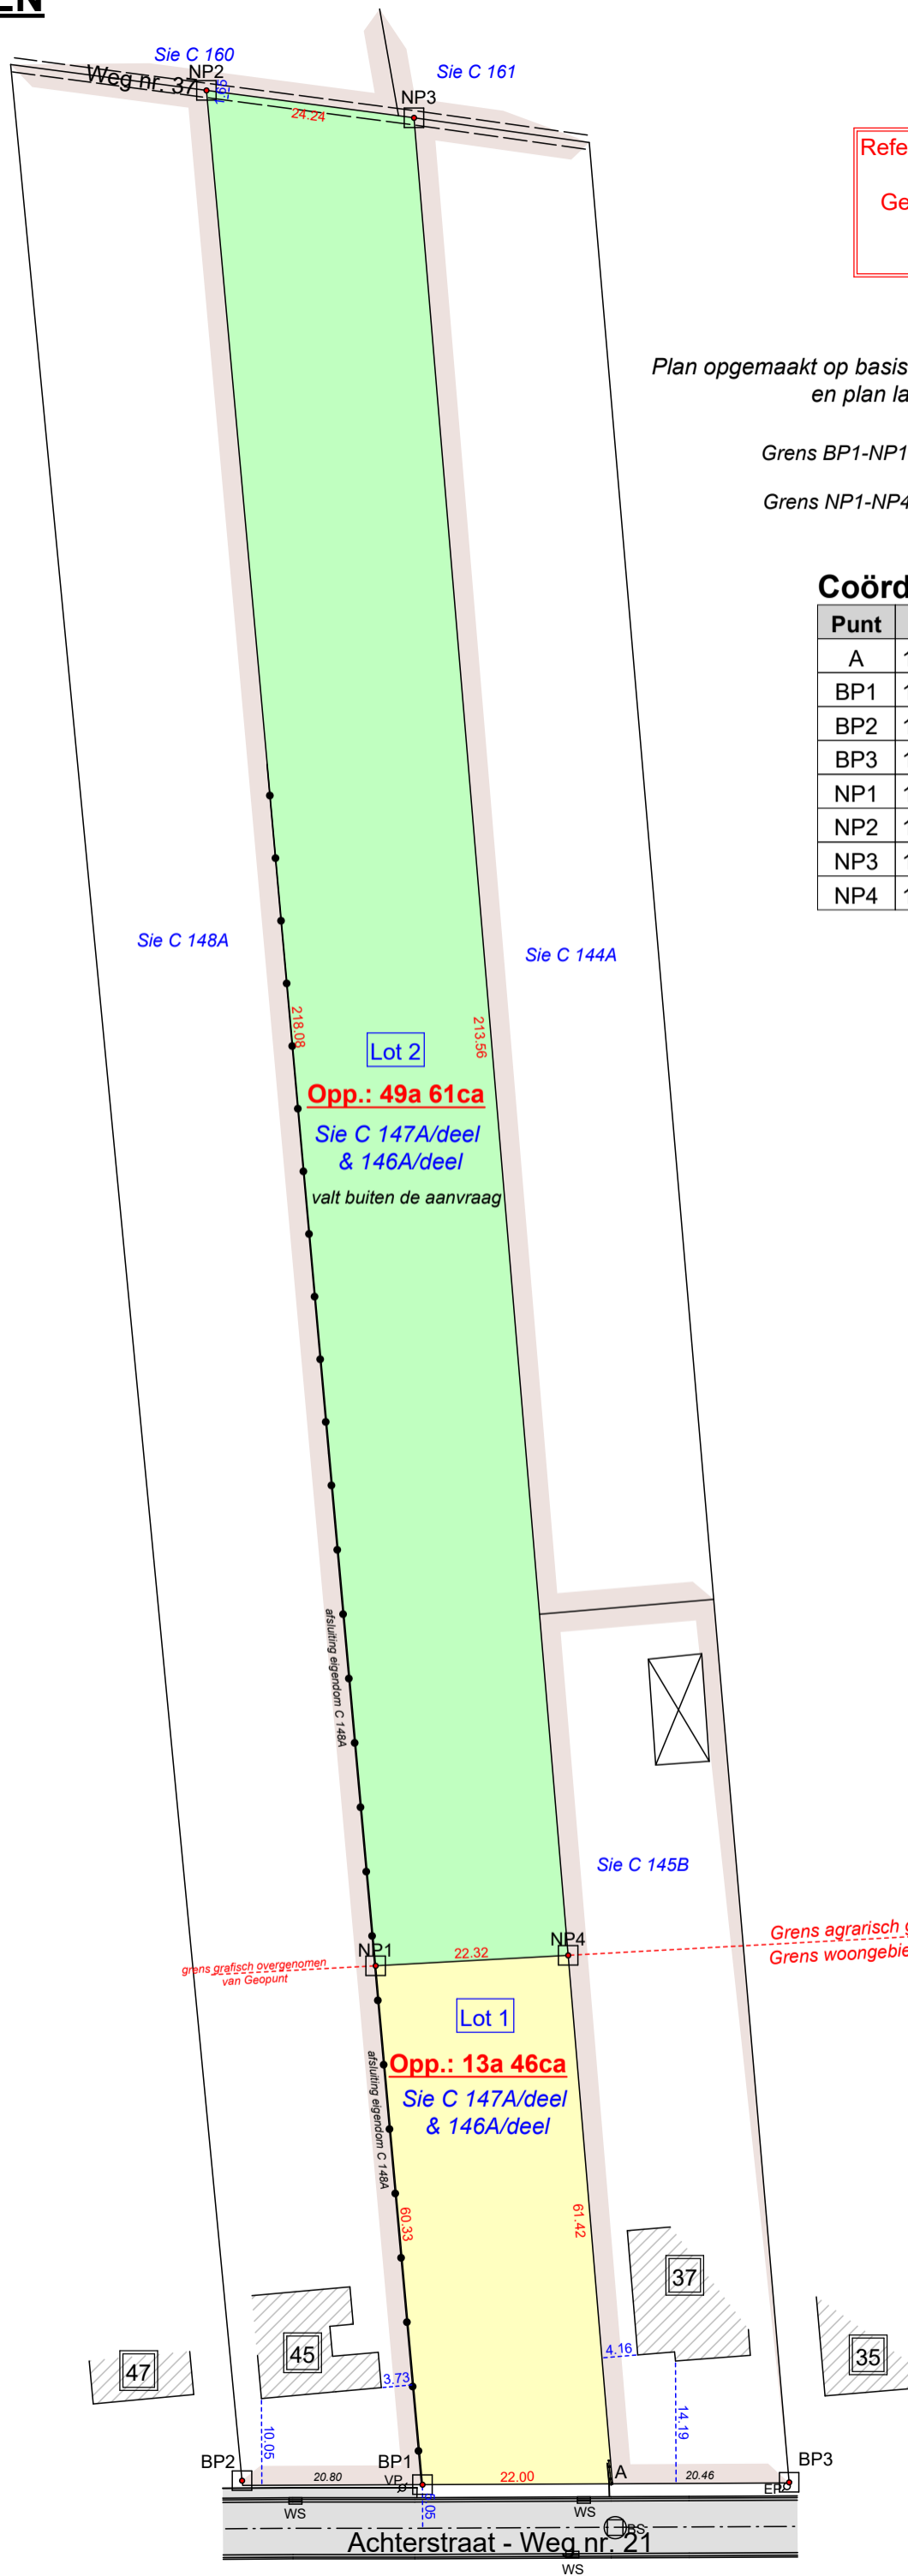

Herent, 6 juni 2024

De landmeter-experten  
Johan Artois LAN 040224  
Jonas Artois LAN 111483

Mechelsesteenweg 378  
3020 Herent  
info@landmetingenartois.be

LEGENDE	
WS	watersliker
BS	bezoeksschouw
EP	electriciteitspaal
VP	verlichtingspaal
TV	tv- en internetaansluiting
EL	electriciteitsvoorziening
WA	afsluitkraan water
GA	afsluitkraan gas
BP	bestaande eigendomspaal
NP	nieuwe eigendomspaal
AP	afsluitingspaal
IP	inspectieput
BK	brandkraan water
-0,43	hoogte TAW
-0,43	hoogte kroonlijst
-0,43	hoogte dorpel
-0,43	hoogte nok
-0,43	hoogte referentienagel
	loofboom
	naaldboom