


Gemeente TERVURE

Sektie B deel van nummer 4/c

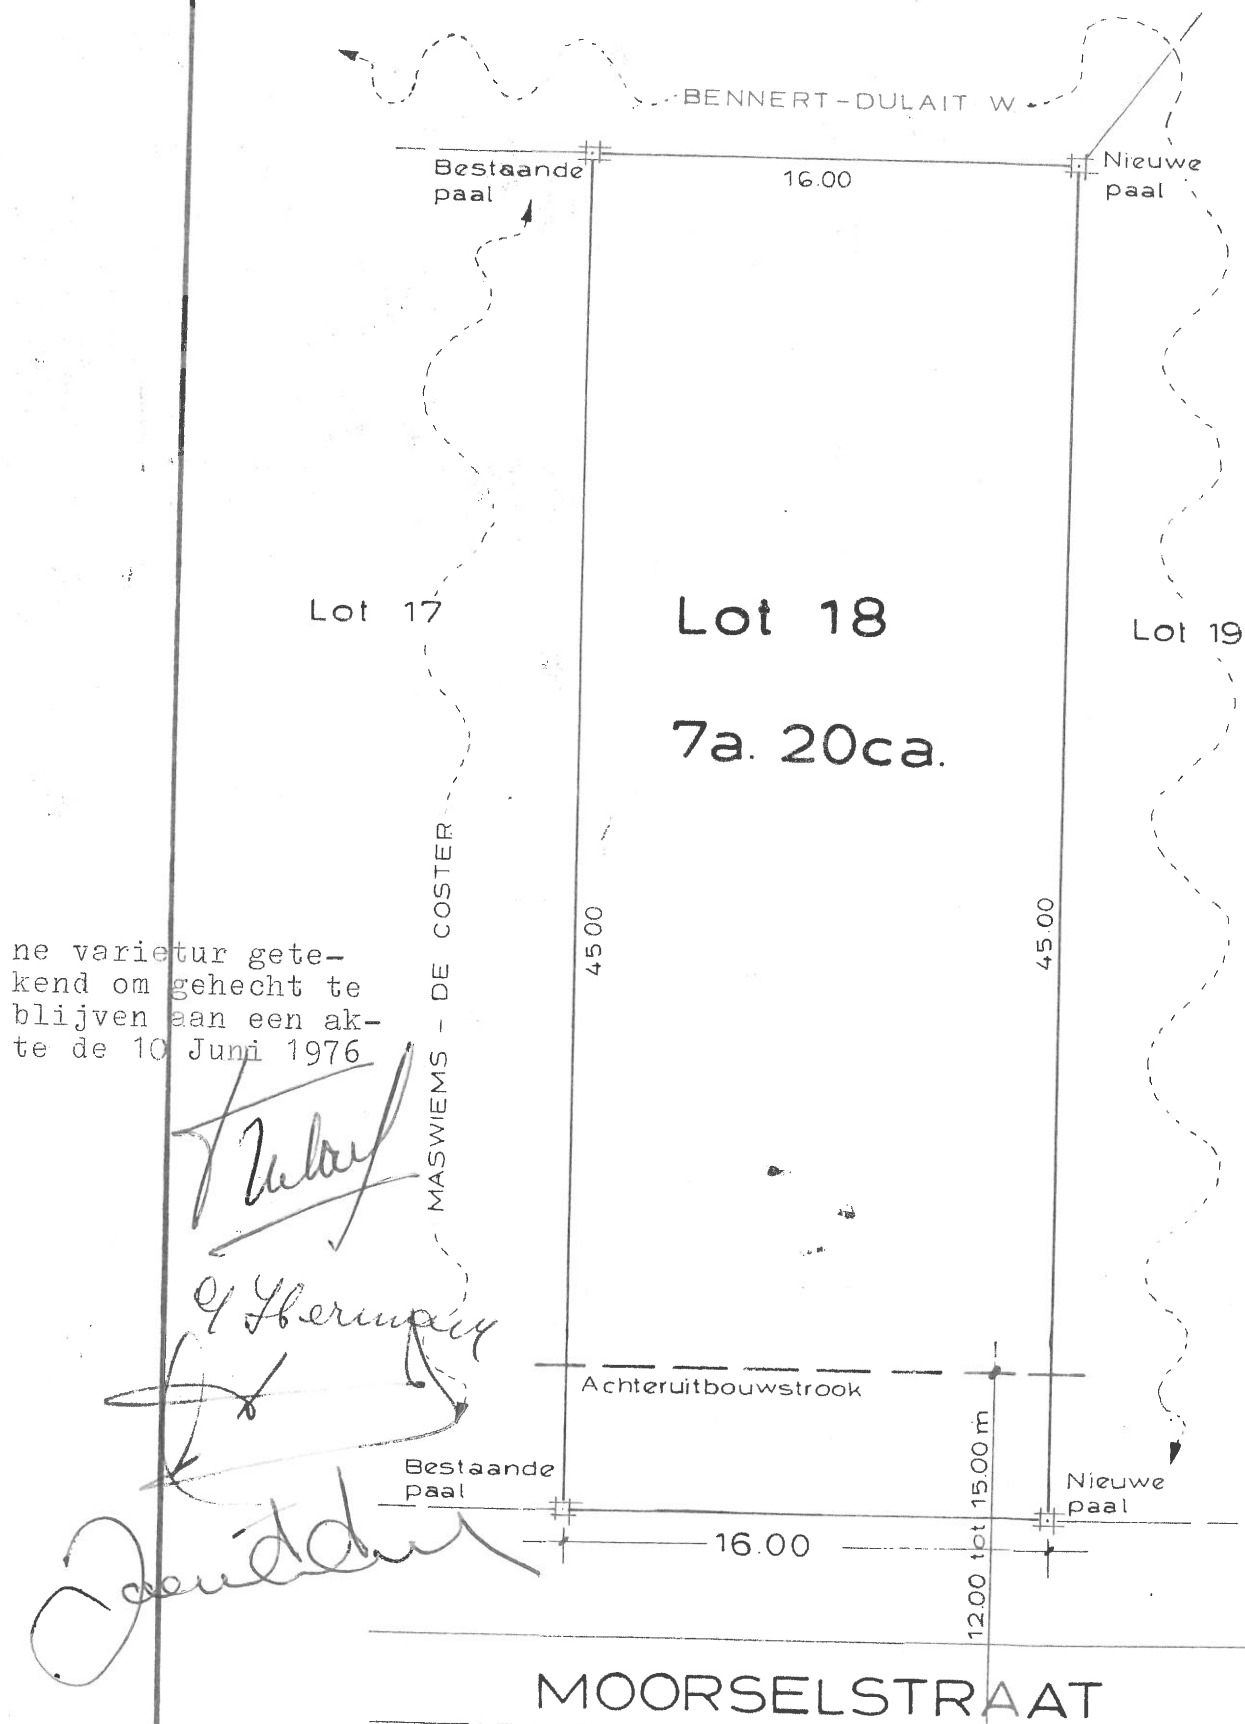

PROCES-VERBAAL VAN OPMETING

De ondergetekende Florent DE JONCKER, Meetkundige-Schatter van onroerende goederen, wettelijk beëdigd voor de Rechtbank van Eersten Aanleg zetelende te Brussel, hebbende zijn burelen te Sint-Lambrechts-Woluwe, 45, G. en J. Martinstraat,

Handelend op verzoek van de Heer Notaris Jacques DULAIT, verblijvende te Brussel, 14, Kanselarijstraat,

Verklaart te zijn overgegaan tot de opmeting, afpaling en het opmaken van een plan van een perceel bouwgrond gelegen te Tervuren langsheen de Moorselstraat, waar het een voorgevelontwikkeling heeft van 16.00 meter.

Dit perceel is het lot 18 van de verkaveling gelegen tussen de Groenlaan en de Moorselstraat, goedgekeurd door het College van Burgemeester en Schepenen van de gemeente Tervuren op datum van 25 mei 1973, Stedebouw nummer 297/PL/100.

Dit lot, gekend of het geweest zijnde op het kadaster in de sectie B, deel van nummer 4/0, is op bijgaand plan aangeduid in roze kleur en heeft volgens meting een oppervlakte van :

ZEVEN AREN TWINTIG CENTIAREN 7 a. 20 ca. 00 tma.

Ten bewijze waarvan huidig proces-verbaal werd opge-
maakt op datum van 12 april 1976.



*Geregistreerd een blad zonder reimpot
te Elsene de Kantoar. op achttien juni 1980 met in reimpot
Boek 6 fol. 76 vak 5
Ontvangen: twee honderd vijftien twintig frank
L 2 S F*

De Ontvanger,

[Signature]
R. LAMBERT