


Stad Hasselt


Afdeling 7 - Sectie G "Kempische Heide"

Kadastrale nr.: G 83 P4 + G 79 B3

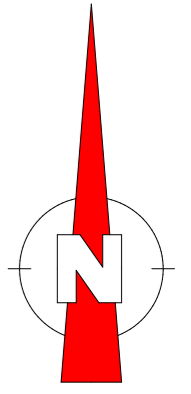

Schaal: 1/500

Perceelnummer	Gemeten. Opp.	Aanduiding
83 P4	8a 09ca	A-B-C-D-A
79 B3	14a 67ca	A-D-E-F-G-A

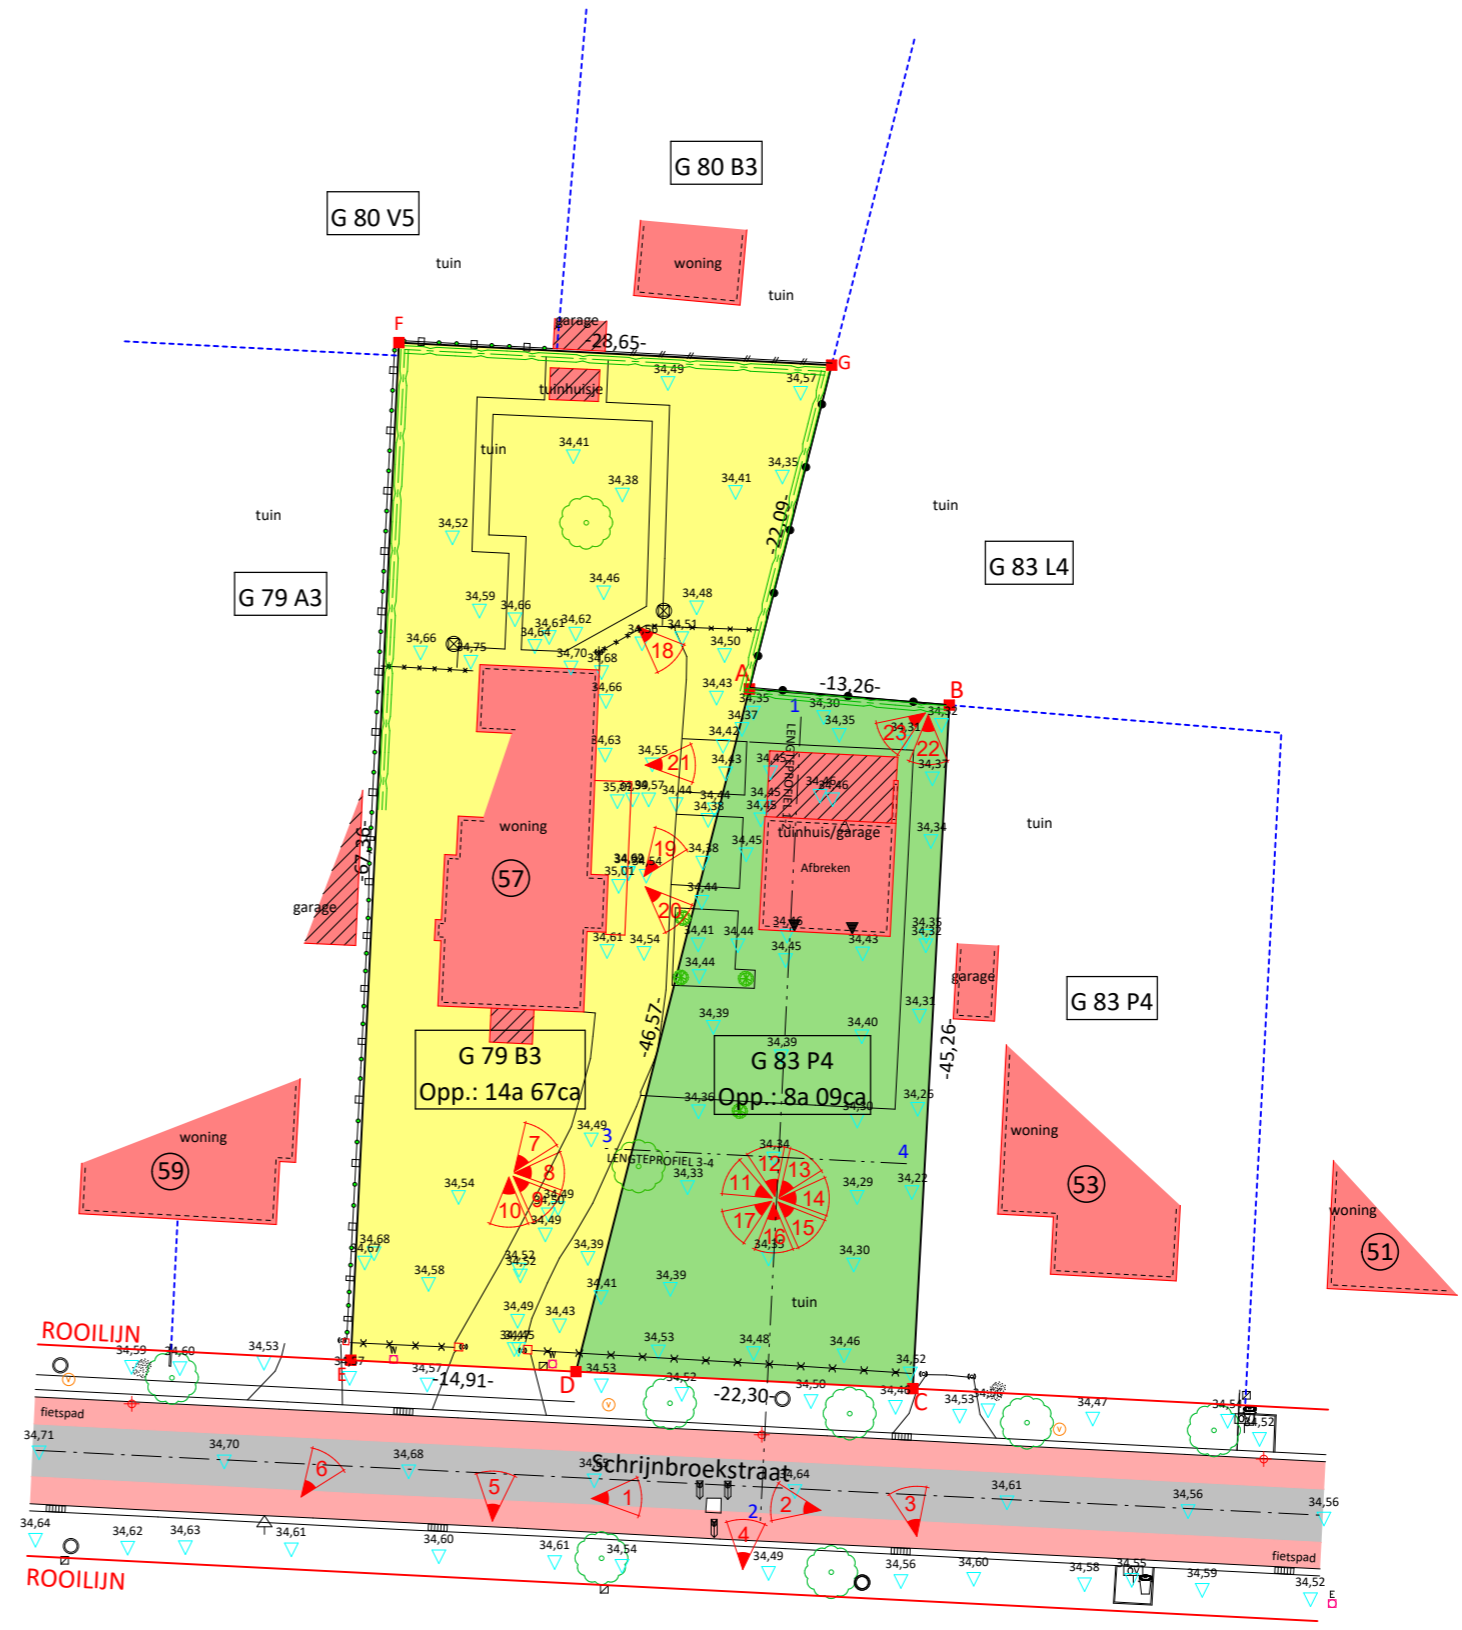

Opmerking:

- opmeting gebaseerd op:
 - Opmeting ter plaatse
 - Opmetingsplan msog A. Quintens - dd. 6-10-1973 - LOT 24
 - Opmetingsplan msog A. Quintens - dd. 6-10-1973 - LOT 25
 - Roolijn ter inzage Stad Hasselt - onteigeningsplan dd. 21/08/1964 - studiebureau Swartenbroeckx - goedgekeurd: 7/09/1964 - KB 17/03/1977

Dossier: VKL22_HAS7G1

LANDMEESTERS

LAN 06 1257 GSM: +32 474 49 01 98
 Bieststraat 133 email: info@landmeesters.be
 3550 Heusden - Zolder website: www.landmeesters.be

Deze tekening is eigendom van Landmeesters BV
 Reproductie of mededeling aan derde in welke vorm dan ook is zonder de schriftelijke toestemming van de eigenaar niet toegelaten