


Opzoeking kadaster

Meest recente toestand

Percelen:

Schaal: 1:1000

Capakey	Adres	Geïdentificeerd door
13003A0117/00B000	KIEVIT HOEF , Balen	Capakey

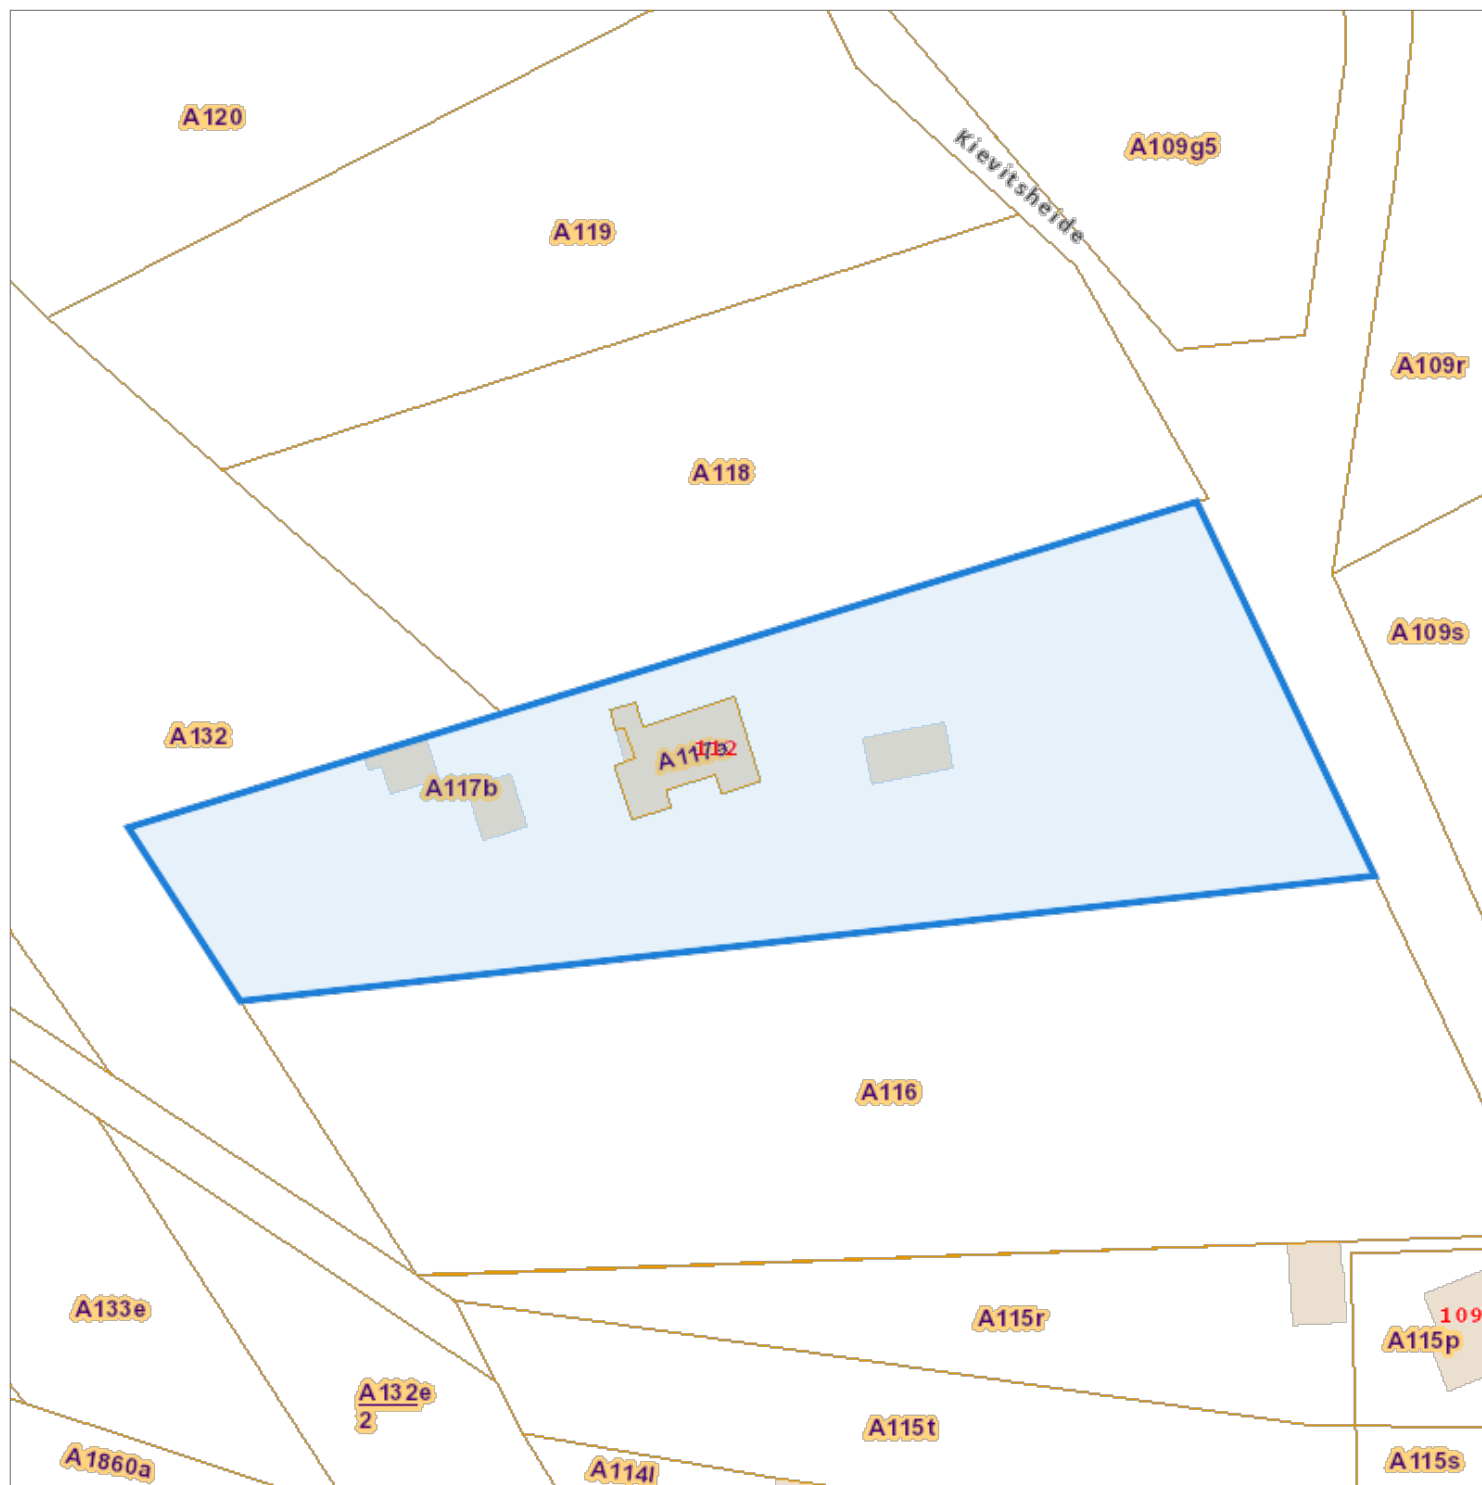

De AAPD, producent van de databank waarin deze gegevens zijn opgenomen, geniet de intellectuele eigendomsrechten vermeld in de wet van 30 juni 1994 betreffende het auteursrecht en de naburige rechten.