


ge van het nummer 114 van het jaar 1980.

Gemeente SINT-KATELIJNE-WAVER 1^e Afdeling


nr 580^h (delen)

Waverstraat Twee percelen tuinland

Agrarisch gebied 4.1.

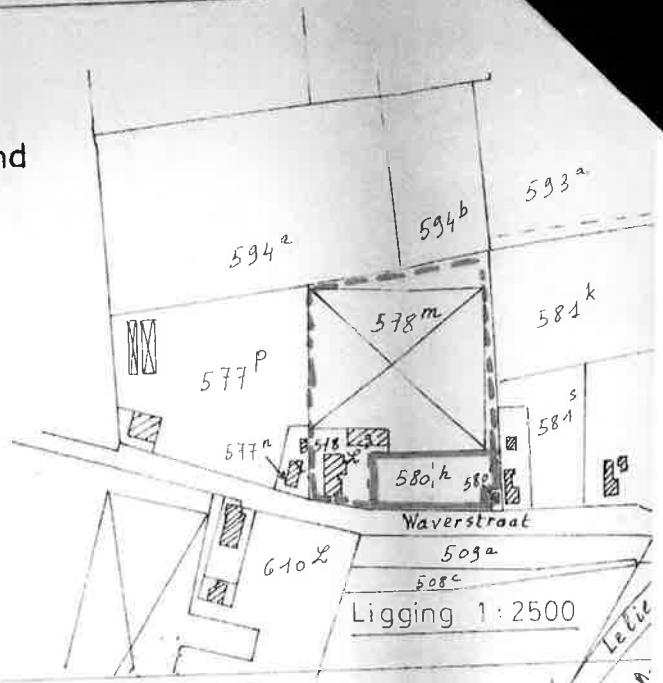

Bernaerts-Torfs E.L. en kinderen Waverstraat 16

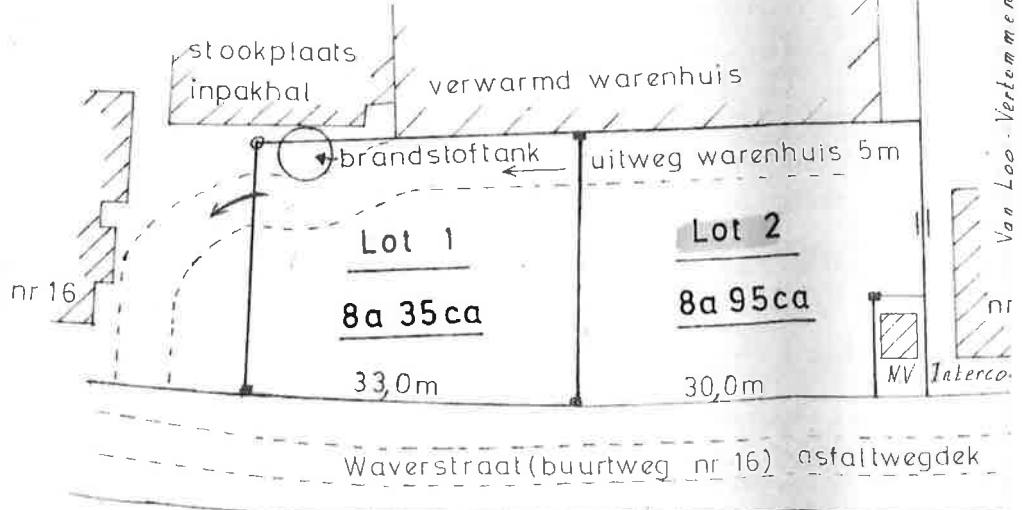

Van Loo-Verloren J.A.

Schaal 1:500

7 juni 1979
J Verloren
M.S.O.G.