

COORDINATENLIJST (LOKAAL)

Geetbets 1e afdeling
sectie E
Afbakeningsplan 24028 10395

Nr.	X	Y
C	107.14	163.89
D	176.44	175.87
E	156.55	172.43
F	152.21	187.34
G	147.82	202.40
H	143.05	199.88
I	129.49	217.47
J	116.23	234.66
K	116.64	228.20
L	116.74	224.63
M	116.65	220.95
N	116.59	219.93
O	116.45	217.90
P	115.97	212.86
Q	115.34	207.83
R	114.59	203.12
S	113.15	195.31
T	112.02	189.34
U	137.56	184.47

AARD GRENSPUNTEN

■ : bestaande grenspaal (C & D)

□ : nieuw te plaatsen grenspaal
(E, F, G, I, N, T & U)


H, J, K, L, M, O, P, Q, R, S : niet gematerialiseerd

AARD GRENZEN

CE - DE : afsluiting
EF - FG - GH - HI - IJ - JK - KL - LM - MN -
NO - OP - PQ - QR - RS - ST - TC - TU - UF - IN:
niet gematerialiseerd

BASIS GRENZEN

EF - FG - IN - TU - UF : nieuwe grens
CE - ED - GH - HI - IJ - JK - KL - LM -
MN - NO - OP - PQ - QR - RS - ST - TC :
plan datum & auteur onbekend

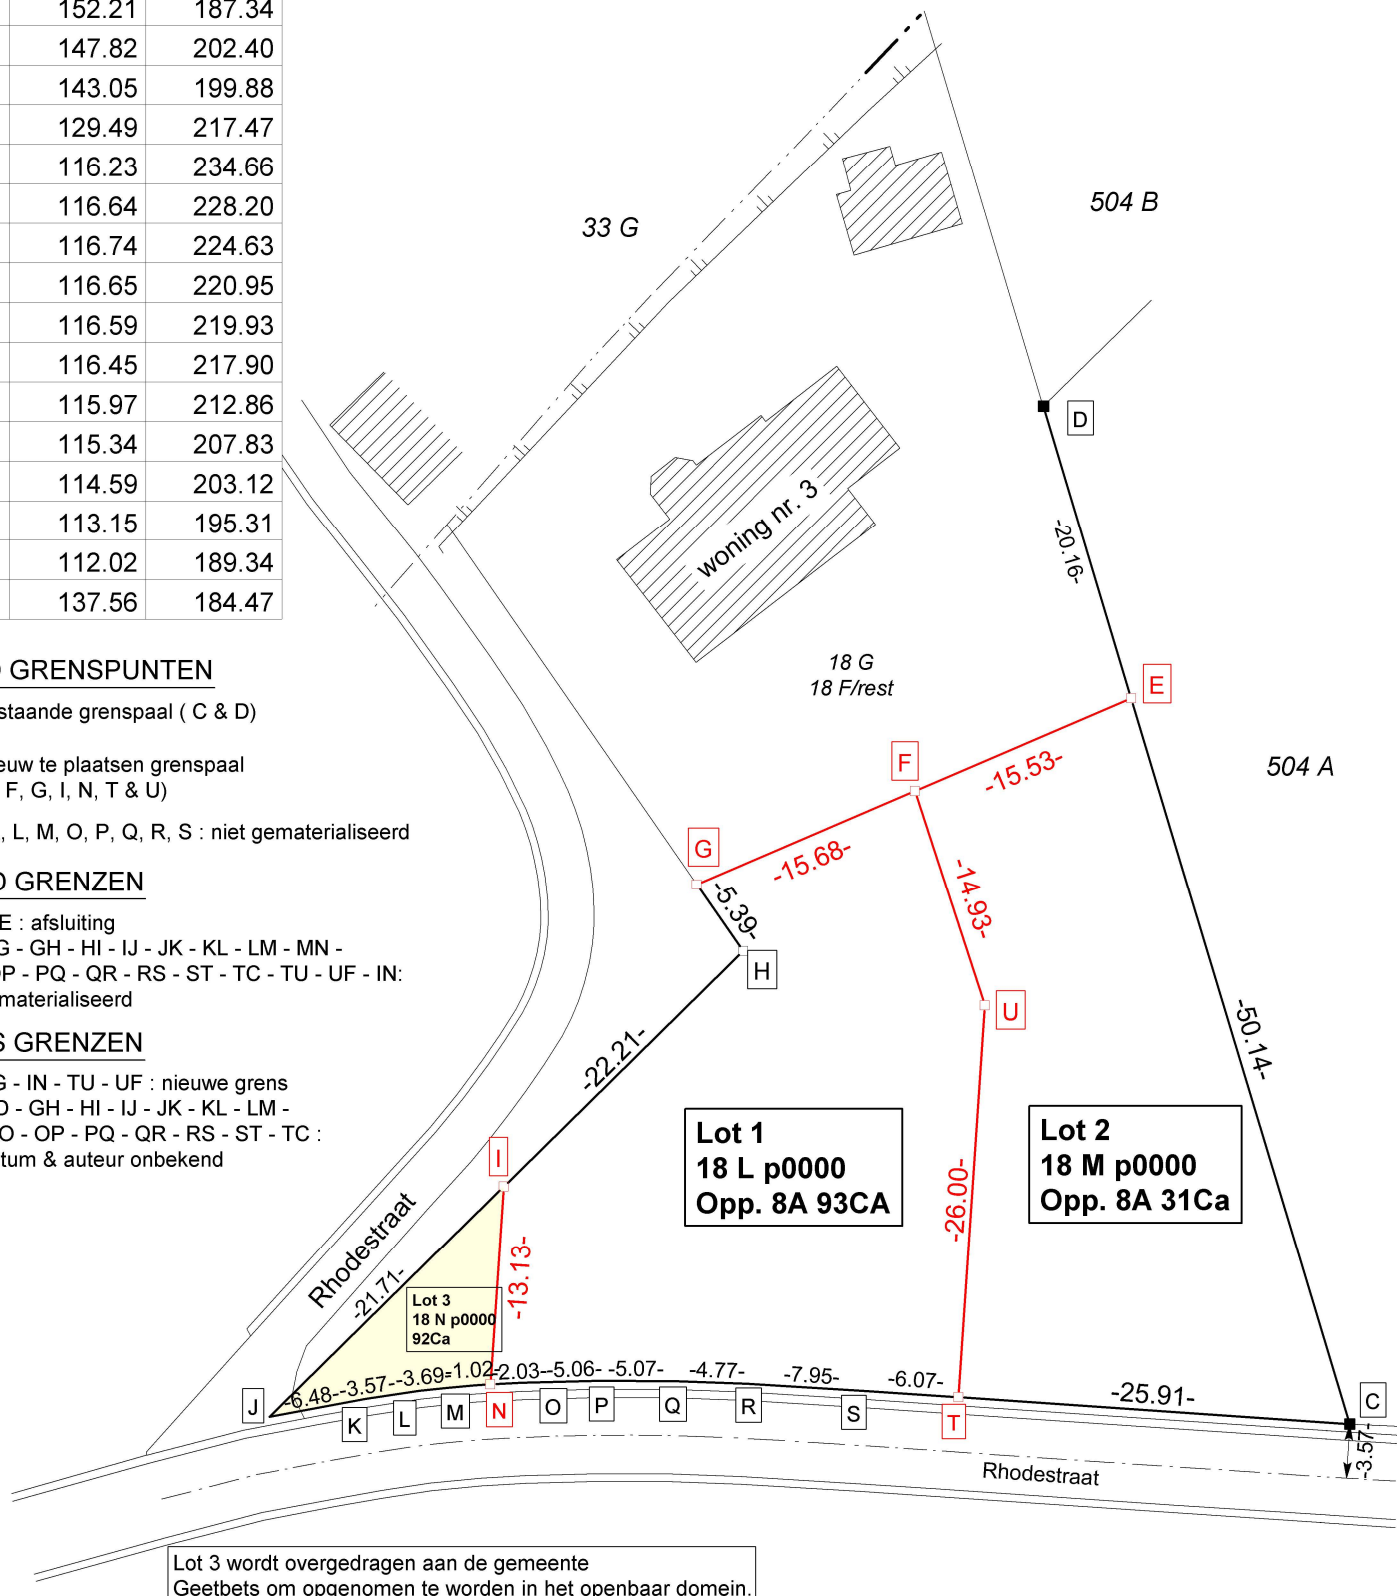

Omgevingsvergunning
Verkaveling OMV_2023057201
dd. 31/10/2023

De kadastrale gegevens worden buiten de verantwoordelijkheid van de opsteller vermeld.

14/02/2025

schaal : 1/500

AFPALINGSPLAN

Dit plan geeft geen uitsluit over het
bestaan van eventuele erfdienstbaarheden.

Dirk Arnauts
Beëdigde landmeter-expert
Zilveren-Helmenstr. 60A
3545 Halen (Loksbergen)
Tel 013/46.10.38
arnauts.landmeter@gmail.com
Tableau LAN/ 040316

