

PLANNEN HORENDE BIJ HET BESLUIT VAN HET COLLEGE VAN BURGEMEESTER EN SCHEPENEN


De omgevingsambtenaar,



Gemeentebestuur Geetbets

Provincie Vlaams Brabant

Referentie omgevingsloket:	OMV_2023057201
Referentie gemeente:	OMV_2023_00036_VK
Projectnaam omgevingsloket:	Verkaveling Rhodestraat Geetbets
Projectnaam gemeente:	het verkavelen van een perceel voor de creatie van 2 loten in open bebouwing
Ligging:	Rhodestraat 3 Dienst Omgeving
Contactpersoon:	omgeving@geetbets.be 011/58.65.61 - 011/58.65.62 - 011/58.65.68
Datum Beslissing	31 oktober 2023
Aard van de beslissing	voorwaardelijke vergunning

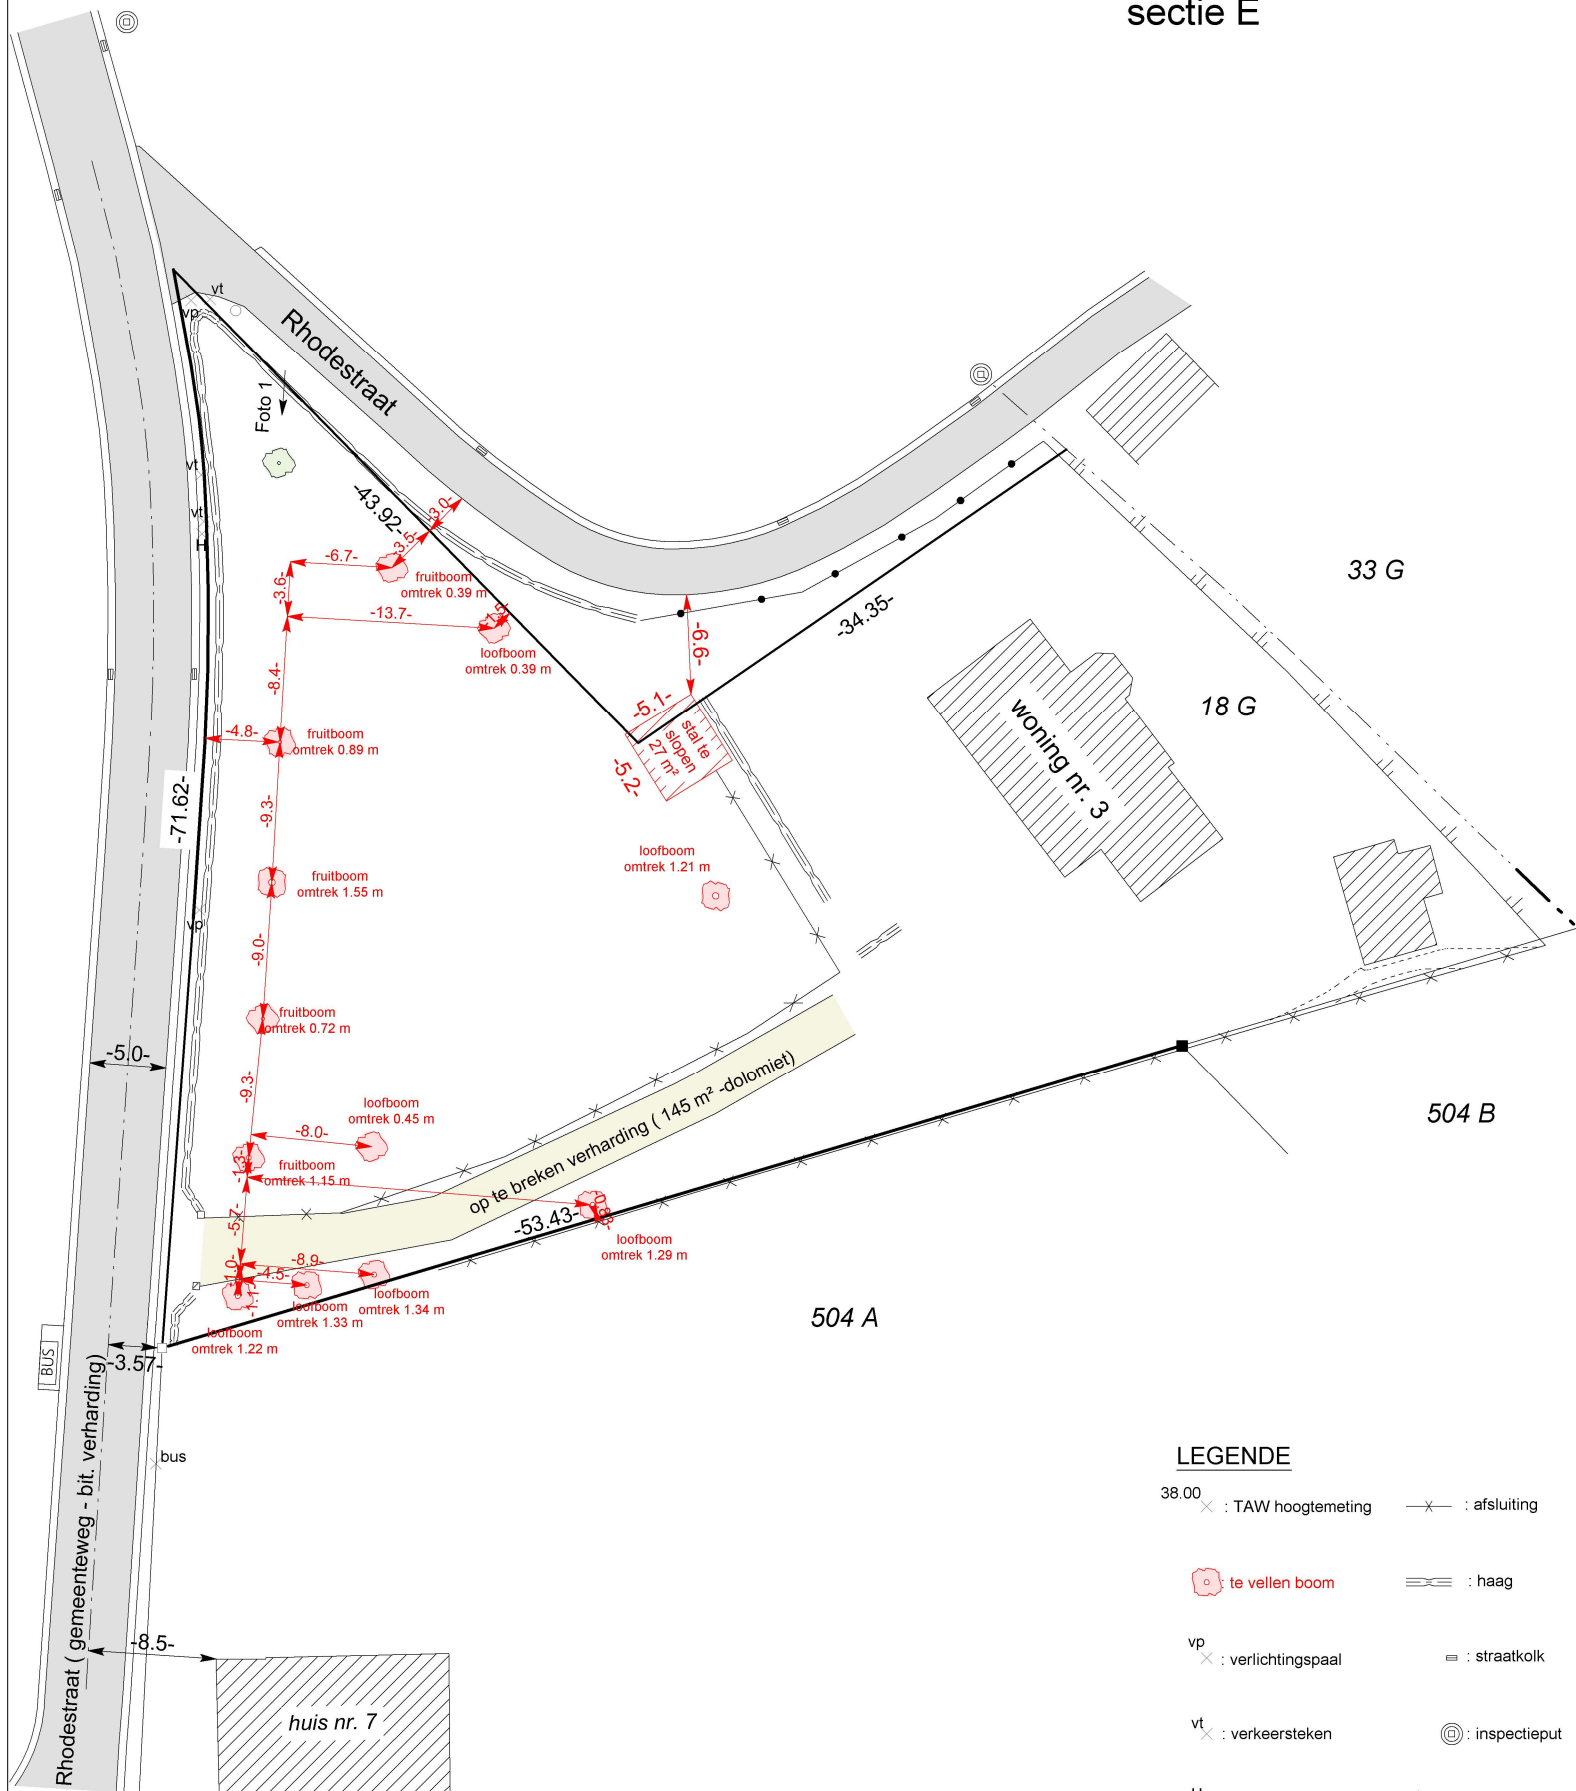

LEGENDE

- 38.00 x : TAW hoogtemeting
- x : afsluiting
- o : te vellen boom
- ≡ : haag
- vp x : verlichtingspaal
- ≡ : straatkolk
- vt x : verkeersteken
- ⊙ : inspectieput
- H x : hydrant
- bus x : bushalte

Inplantingsplan


De kadastrale gegevens worden buiten de verantwoordelijkheid van de opsteller vermeld.


17 april 2023

schaal : 1/500

De juiste maten worden bepaald na afpaling
Dit plan geeft geen uitsluitel over het
bestaan van eventuele erfdienstbaarheden.

Dirk Arnauts
Beëdigde landmeter-expert
Zilveren-Helmenstr. 60A
3545 Halen (Loksbergen)
Tel 013/46.10.38
arnauts.landmeter@gmail.com
Tableau LAN/ 040316

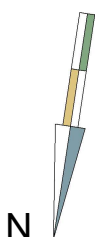

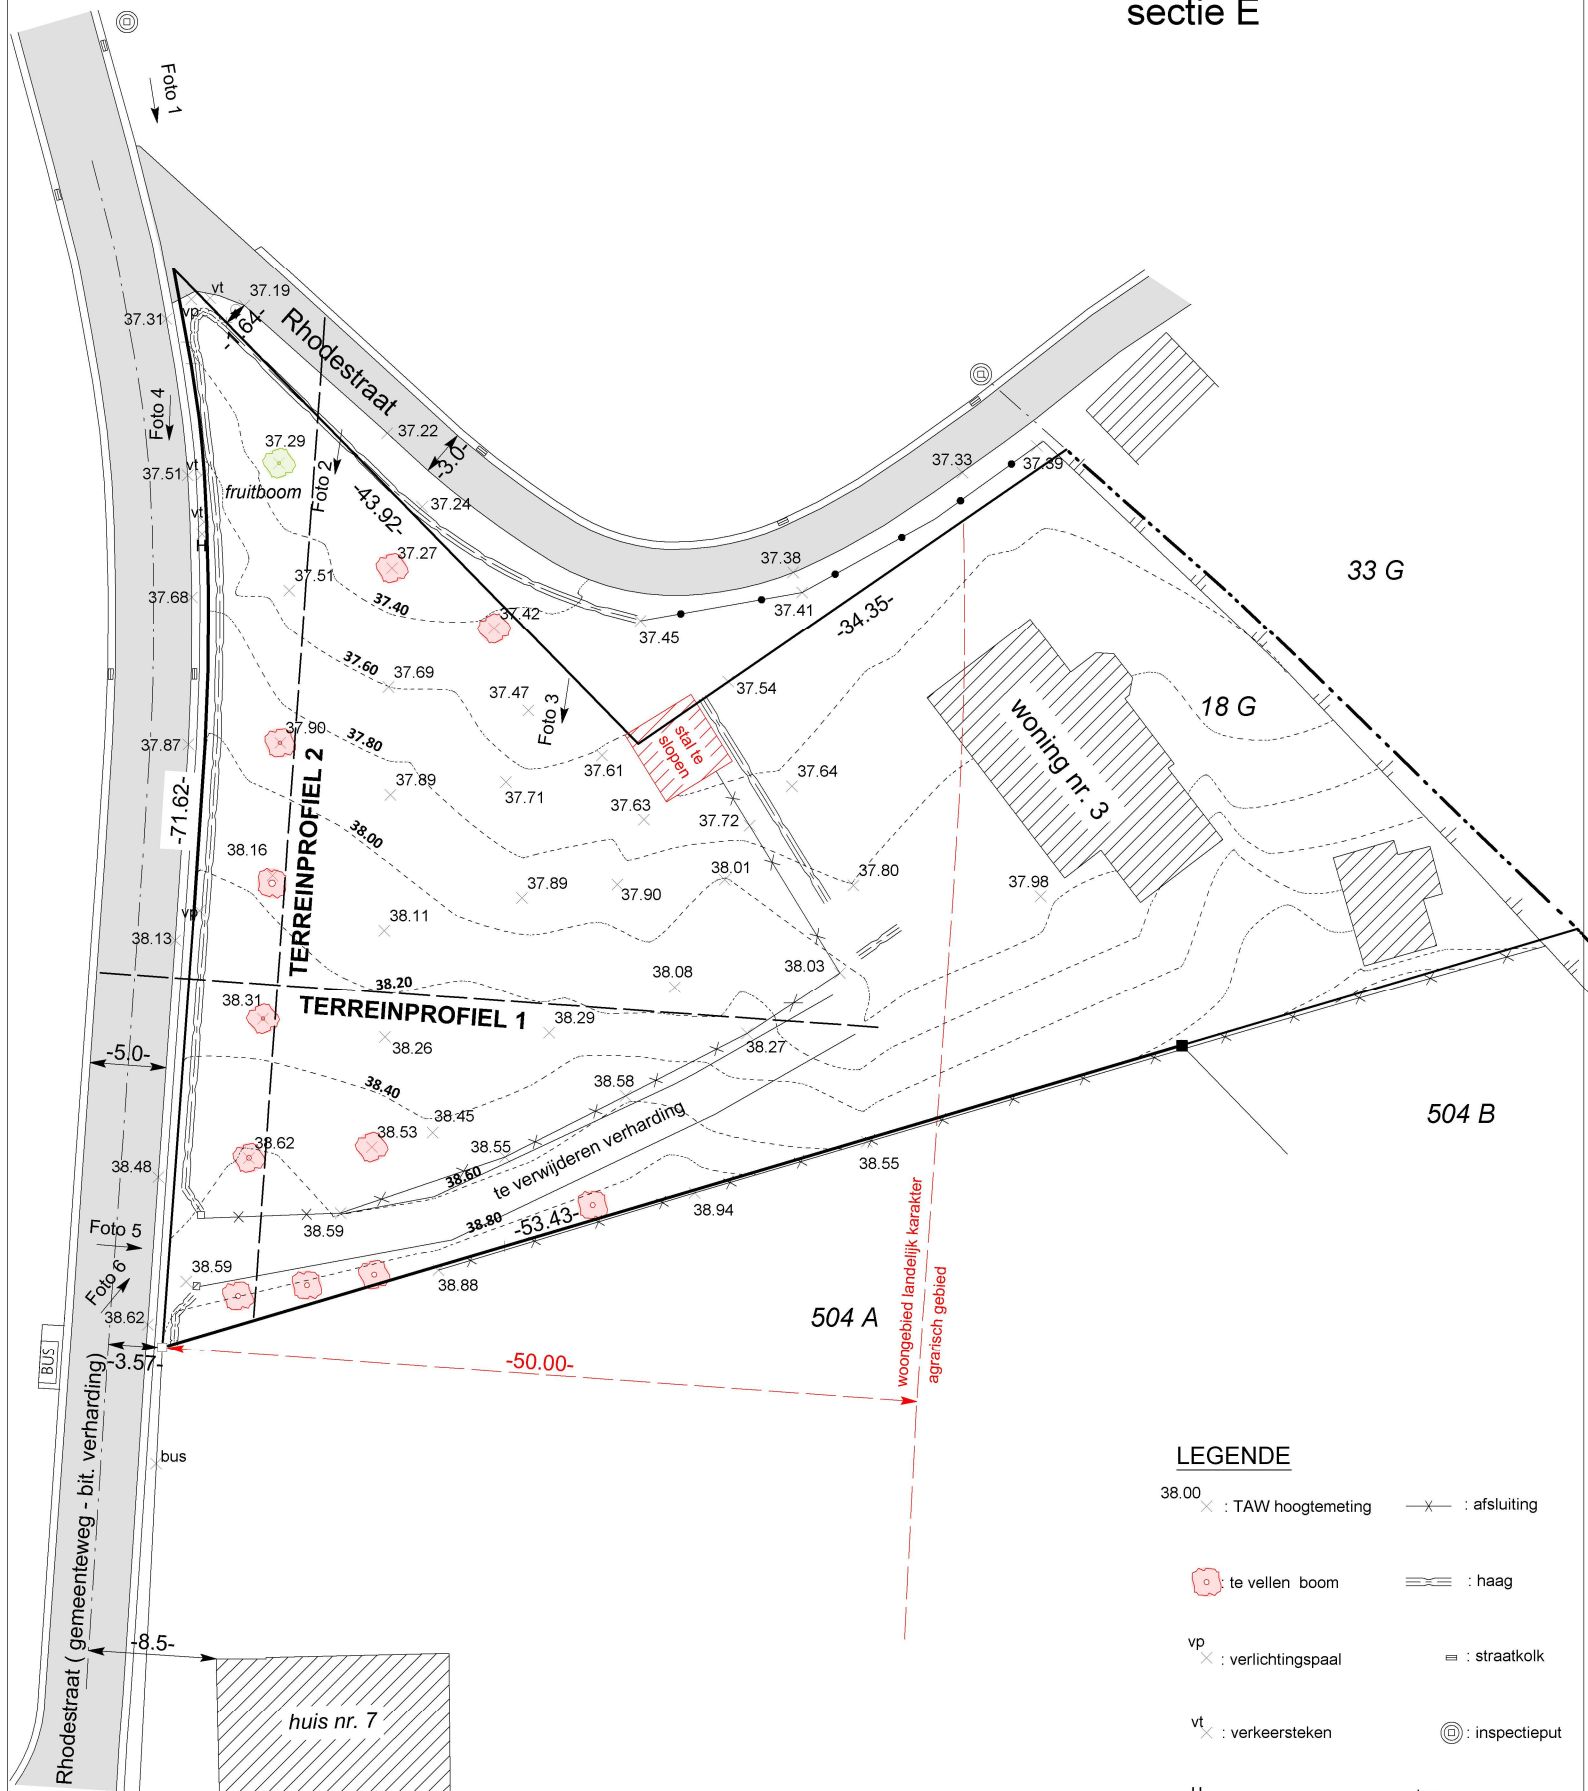

LEGENDE

- | | |
|----------------------------|--------------------|
| 38.00 x : TAW hoogtemeting | — x — : afsluiting |
| o : te vellen boom | ≡ : haag |
| vp x : verlichtingspaal | ≡ : straatkolk |
| vt x : verkeersteken | ⊙ : inspectieput |
| H x : hydrant | bus x : bushalte |

Bestaande toestand

De kadastrale gegevens worden buiten de verantwoordelijkheid van de opsteller vermeld.


28/02/2023

schaal : 1/500

De juiste maten worden bepaald na afpaling
Dit plan geeft geen uitsluitel over het
bestaan van eventuele erfdienstbaarheden.

Dirk Arnauts
Beëdigde landmeter-expert
Zilveren-Helmenstr. 60A
3545 Halen (Loksbergen)
Tel 013/46.10.38
arnauts.landmeter@gmail.com
Tableau LAN/ 040316

Lot 3 wordt kosteloos overgedragen aan de gemeente
Geetbets om opgenomen te worden in het openbaar domein.

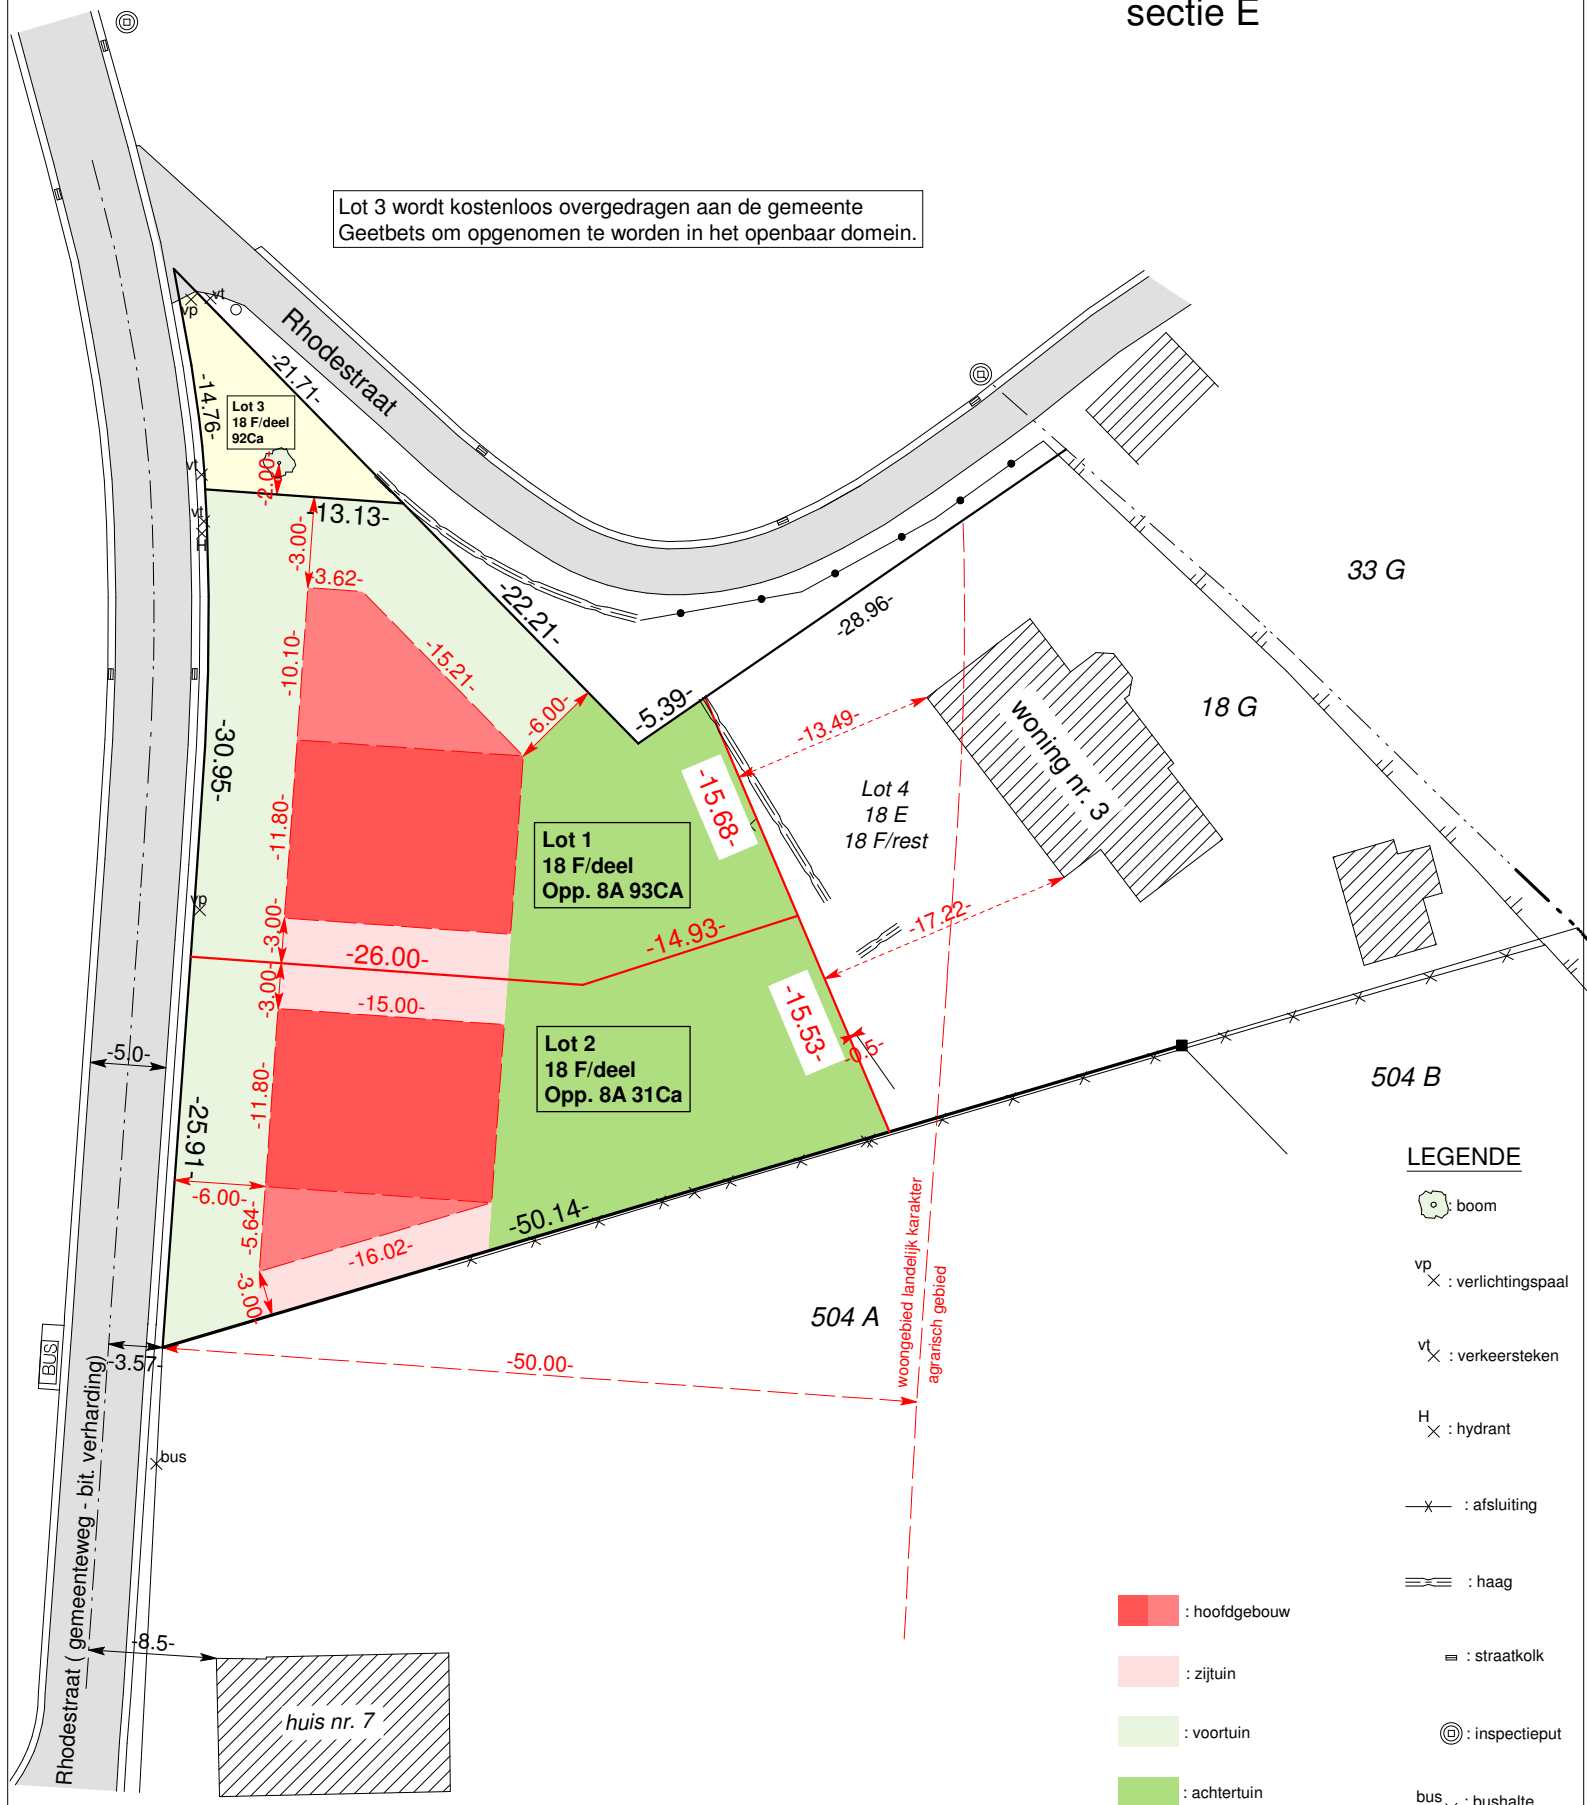

Verkavelingsontwerp

De kadastrale gegevens worden buiten de verantwoordelijkheid van de opsteller vermeld.

17/04/2023


schaal : 1/500

De juiste maten worden bepaald na afpaling
Dit plan geeft geen uitsluitel over het
bestaan van eventuele erfdienstbaarheden.

Dirk Arnauts
Beëdigde landmeter-expert
Zilveren-Helmenstr. 60A
3545 Halen (Loksbergen)
Tel 013/46.10.38
arnauts.landmeter@gmail.com
Tableau LAN/ 040316


TERREINPROFIEL 1

Schaal : 1/500
Referentiehoogte : 35.00

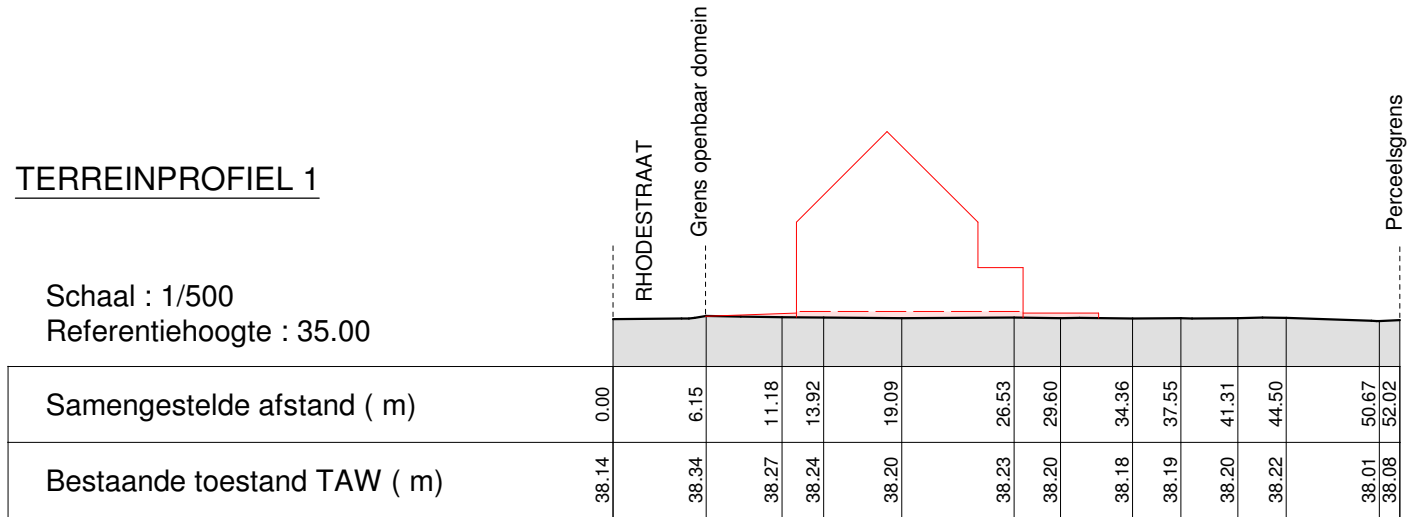

TERREINPROFIEL 2

Schaal : 1/500
Referentiehoogte : 35.00

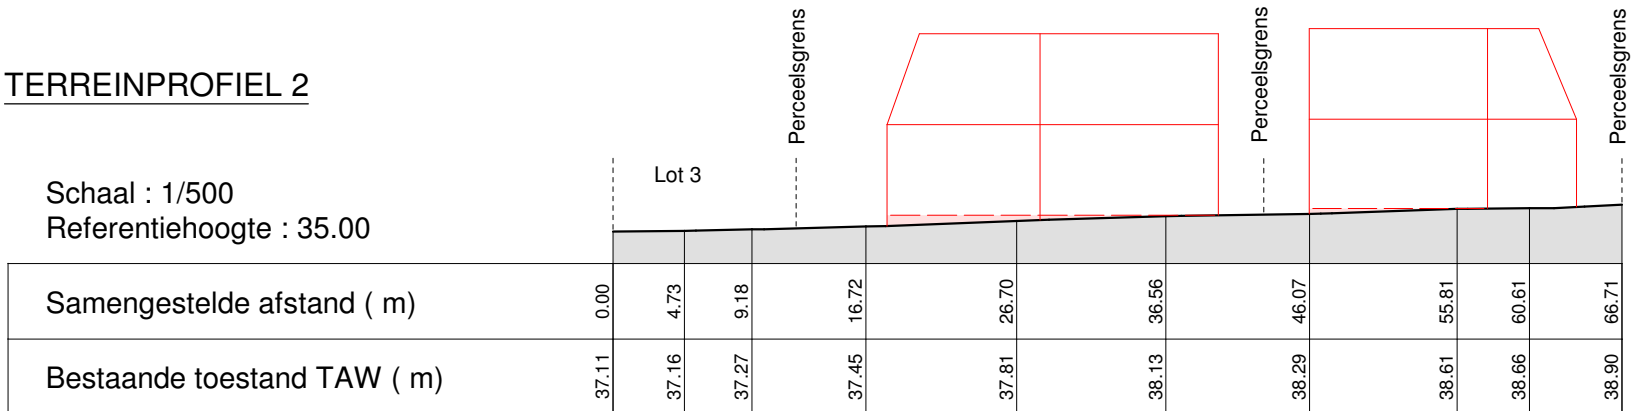

LEGENDE

 te vellen boom

^{vp}
 : verlichtingspaal

^{vt}
 : verkeersteken

^H
 : hydrant

 : afsluiting

 : haag

 : straatkolk

 : inspectieput

^{bus}
 : bushalte

LEGENDE

38.00
X : TAW hoogtemeting

 : boom

vp
X : verlichtingspaal

vt
X : verkeersteken

H
X : hydrant

—X— : afsluiting

≡≡≡ : haag

≡ : straatkolk

⊙ : inspectieput

bus
X : bushalte

 : hoofdgebouw

 : zijtuin

 : voortuin

 : achtertuin