


Oude Diestsestraat

Coördinatenlijst L72

| Nr | X | Y | Commentaar |
|-----|-----------|-----------|-----------------------|
| A | 191297.49 | 170855.28 | Niet gematerialiseerd |
| B | 191295.08 | 170853.05 | Niet gematerialiseerd |
| BP1 | 191260.83 | 170890.29 | Bestaande grenspaal |
| BP2 | 191299.33 | 170871.95 | Bestaande grenspaal |
| BP3 | 191262.42 | 170902.14 | Bestaande grenspaal |
| BP4 | 191330.63 | 170836.17 | Bestaande grenspaal |
| BP5 | 191343.25 | 170847.01 | Bestaande grenspaal |
| BP6 | 191256.12 | 170823.85 | Bestaande grenspaal |
| NP1 | 191315.22 | 170835.80 | Meetnagel |
| NP2 | 191286.97 | 170856.58 | Nieuwe grenspaal |
| NP3 | 191259.29 | 170868.58 | Nieuwe grenspaal |
| NP4 | 191295.22 | 170873.91 | Nieuwe grenspaal |
| NP5 | 191336.18 | 170854.30 | Meetnagel |
| NP6 | 191322.25 | 170842.00 | Meetnagel |
| NP7 | 191307.34 | 170858.36 | Nieuwe grenspaal |
| NP8 | 191291.71 | 170866.54 | Nieuwe grenspaal |

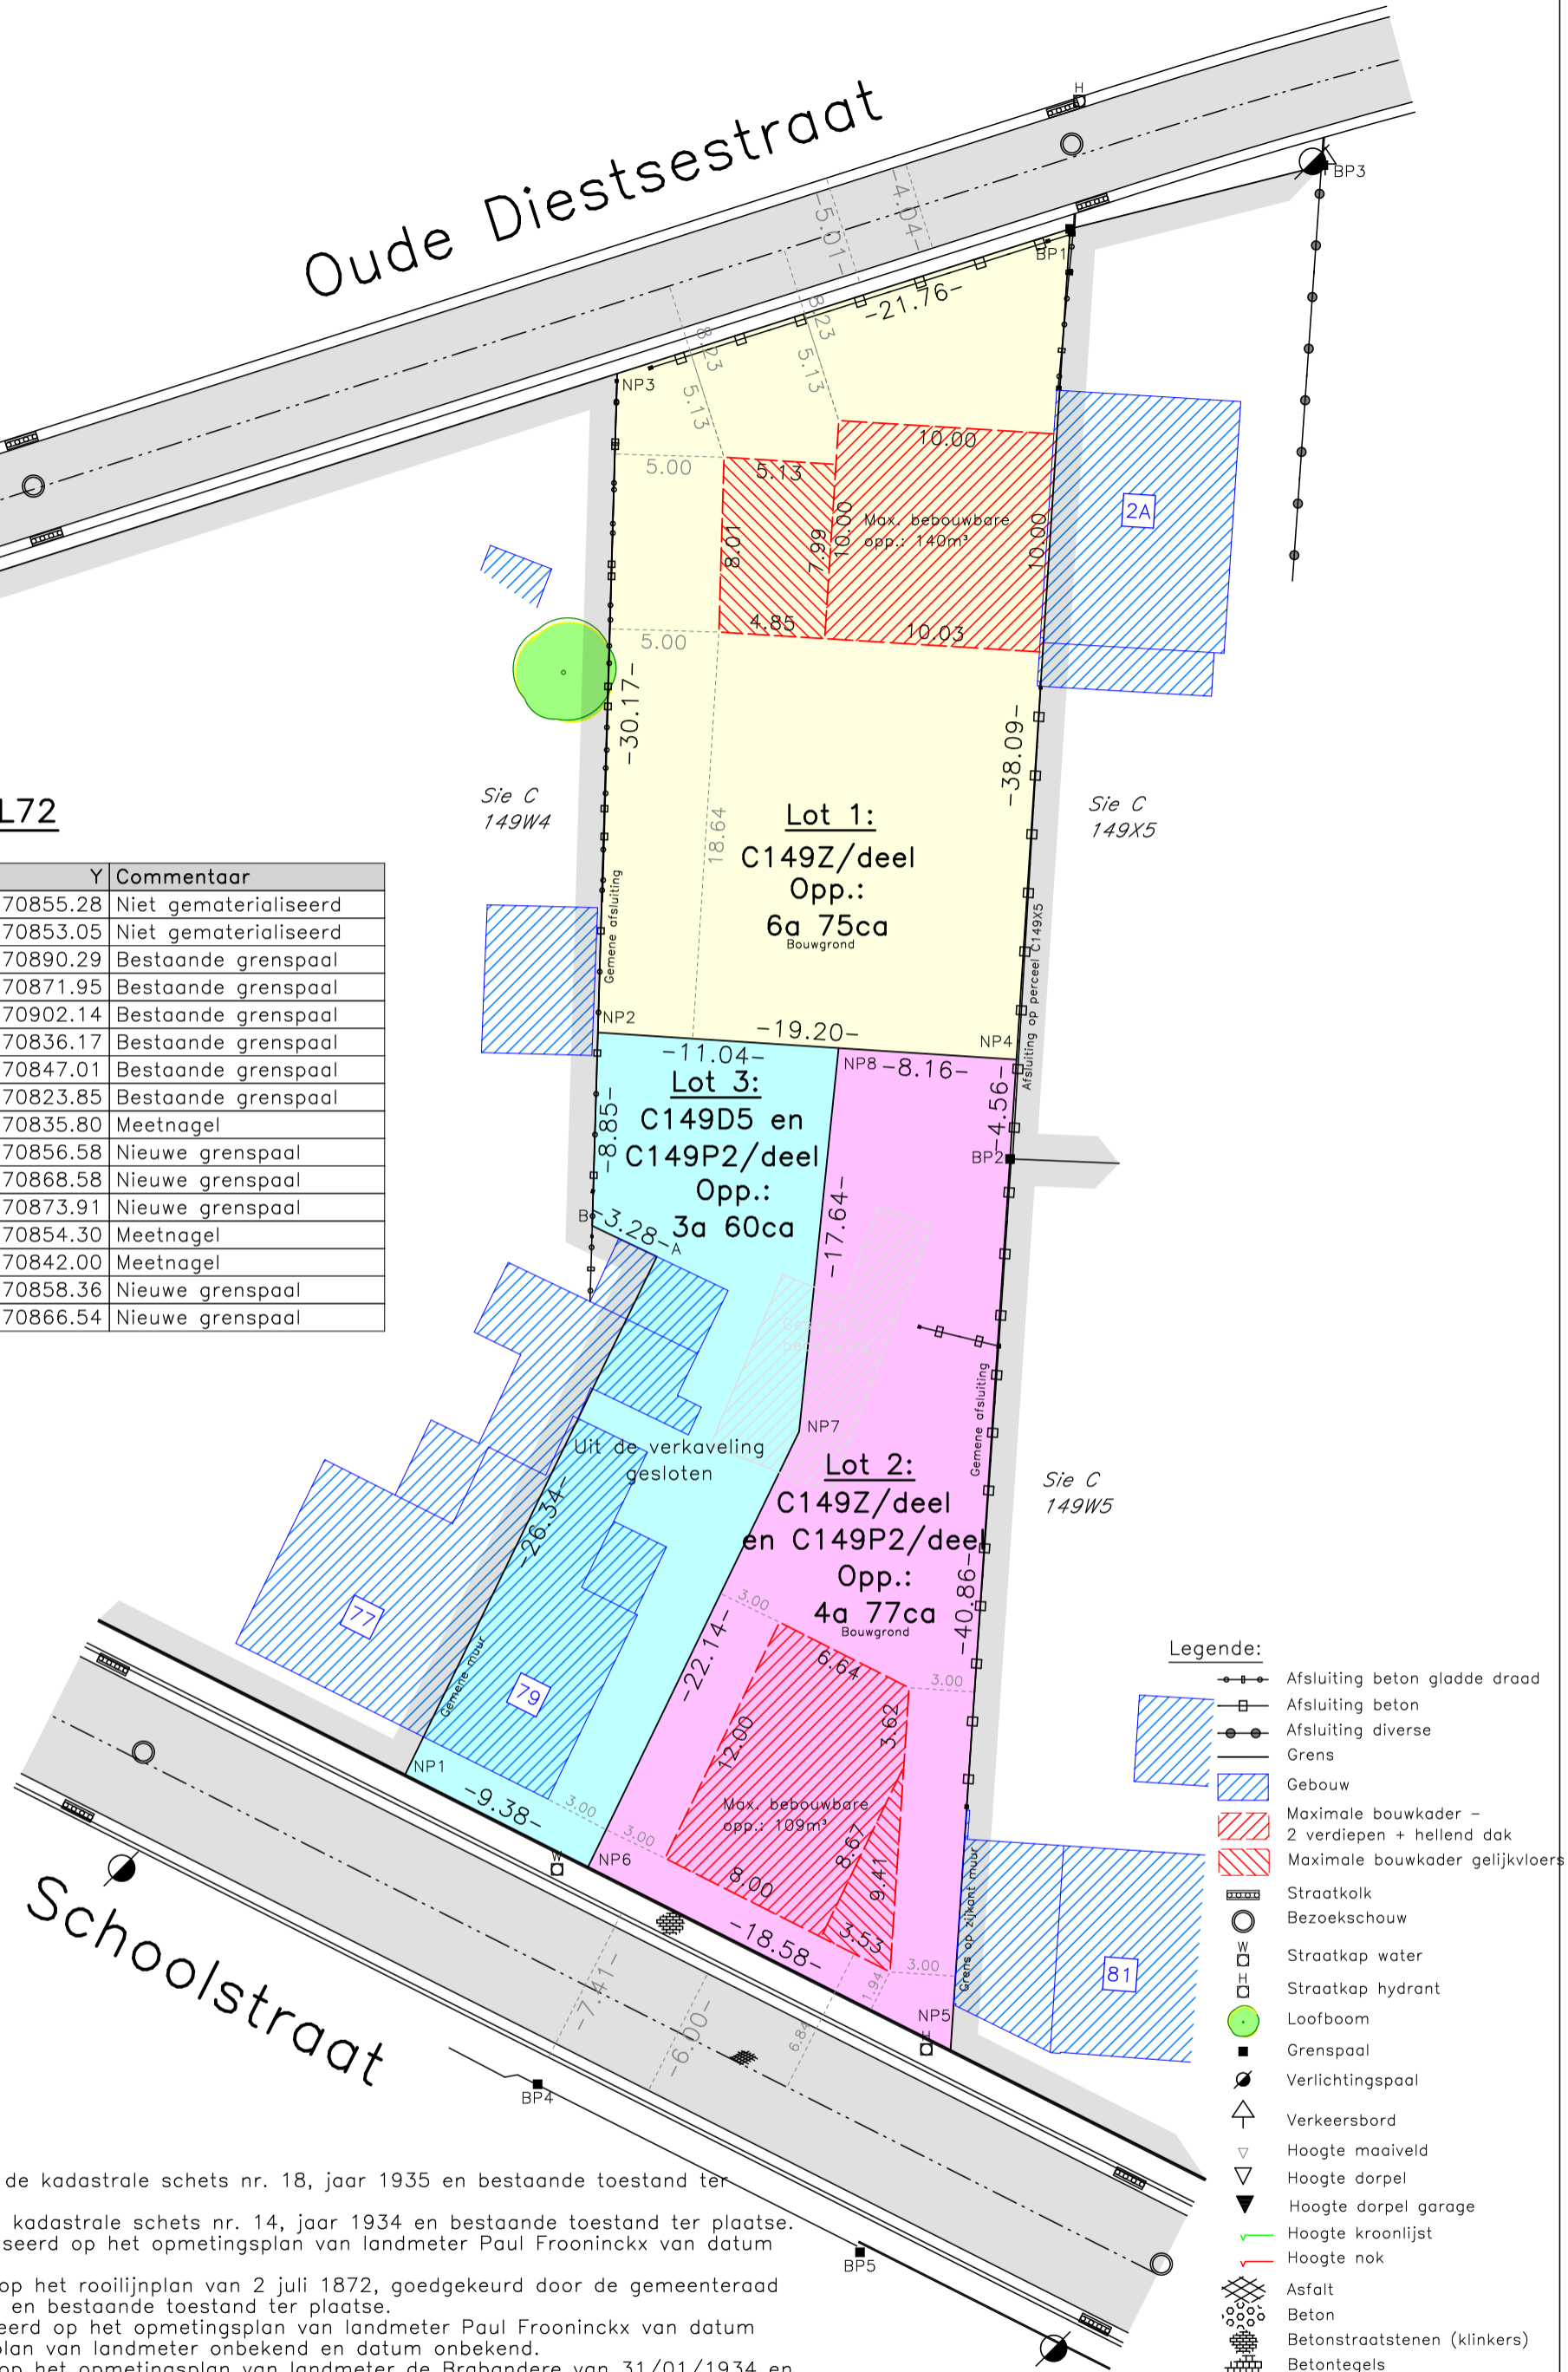

Grens NP1-A is gebaseerd op de kadastrale schets nr. 18, jaar 1935 en bestaande toestand ter plaatse.
 Grens A-B is gebaseerd op de kadastrale schets nr. 14, jaar 1934 en bestaande toestand ter plaatse.
 Grenzen B-NP2-NP3 zijn gebaseerd op het opmetingsplan van landmeter Paul Froninckx van datum onbekend.
 Grens NP3-BP1 is gebaseerd op het rooilijnplan van 2 juli 1872, goedgekeurd door de gemeenteraad van Bunsbeek op 28 juli 1872 en bestaande toestand ter plaatse.
 Grens BP1-NP4-BP2 is gebaseerd op het opmetingsplan van landmeter Paul Froninckx van datum onbekend en het verkavelingsplan van landmeter onbekend en datum onbekend.
 Grens BP2-NP5 is gebaseerd op het opmetingsplan van landmeter de Brabandere van 31/01/1934 en bestaande toestand ter plaatse.
 Grenzen NP1-NP6-NP5 zijn gebaseerd op het rooilijnplan goedgekeurd door de gemeenteraad van Bunsbeek in zitting van 03/03/1960.
 Grenzen NP6-NP7-NP8-NP4 en NP2-NP8 leiden tot het creëren van nieuwe grenzen
 Tenzij grenzen omschreven worden zijn deze niet gematerialiseerd op het terrein.

Grenzen van aanpakkers die ingetekend zijn maar niet omschreven worden in de grensbepaling, worden louter informatief en niet bindend ingetekend.

| | | | |
|---|--|--------------------------------|--|
| <p>Landpeter BV Sint-Hubertusstraat 39A 3300 Tienen info@landpeter.be 0472/20.29.10</p> | <h3>Plan van afpaling</h3> <p>Glabbek, 3de afdeling, sectie C Nummers 149Z, 149P2 en 149D5</p> | | Peter Schouteden <p>LAN: 231932 Landmeter-expert, beëdigd voor de rechtbank van eerste aanleg te Leuven</p> |
| | Schaal: 1/300 Dossier: 24027 | Datum: 18/10/2024 Blad: 1/1 | |