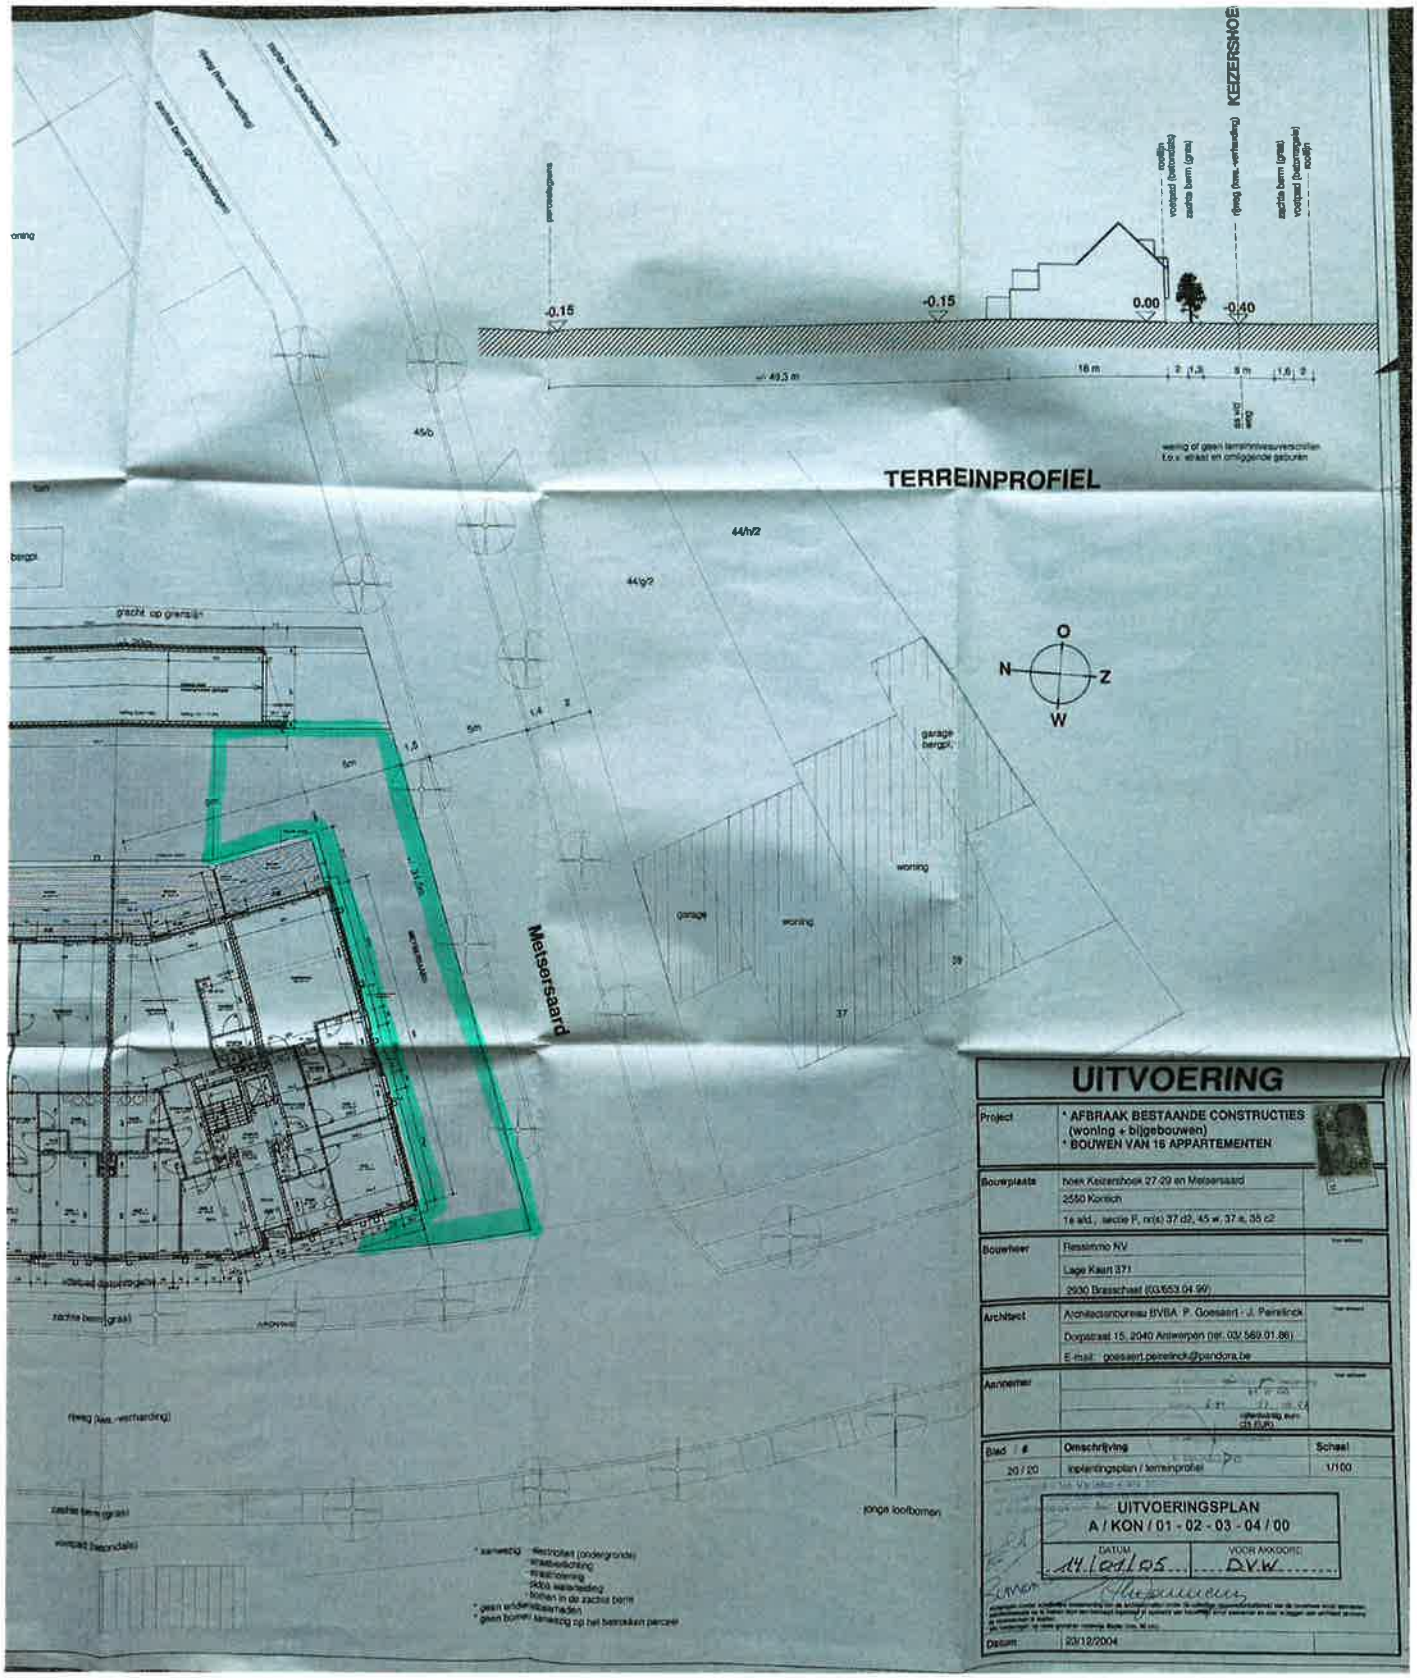
KEIZERSHOEK
TERREINPROFIEL
-0.15
-0.15
0.00
-0.40
16 m
5 m
weinig of geen terreinniveauverschillen t.o.v. straat en omliggende gebouwen
44/h/2
44/g/2
45/b
Meisersaard
O
N
Z
W
garage
woning
garage
woning
37
39
gracht op grensijn
zachte berm (gras)
rijweg (asf.-verharding)
jonge loofbomen
UITVOERING
Project
* AFBRAAK BESTAANDE CONSTRUCTIES (woning + bijgebouwen)
* BOUWEN VAN 16 APPARTEMENTEN
Bouwplaats
hoek Keizershoek 27-29 en Meisersaard
2550 Kontich
1e afd., sectie F, n(s) 37 d2, 45 w, 37 e, 35 c2
Bouwheer
Ressimmo NV
Lage Kaart 371
2930 Brasschaat (03/653.04.99)
Architect
Architectenbureau BVBA P. Goessaert - J. Perelinck
Dogstraat 15, 2040 Antwerpen (tel. 03/ 569.01.86)
E-mail: goessaert.perelinck@pandora.be
Aannemer
Blad / #
Omschrijving
Schaal
20 / 20
inplantingsplan / terreinprofiel
1/100
UITVOERINGSPLAN
A / KON / 01 - 02 - 03 - 04 / 00
DATUM
14/01/05
VOOR AKKOORD
D.V.W.
Datum
23/12/2004