

03/03/2026

Dossier 97-01-9380/001%20(EV)

Nummer van het perceel 0238SP0000

Detail van het geselecteerde artikel

Kadastrale afdeling 11462 ANTWERPEN 43 AFD/WILRIJK 2 AFD/

Identificatie en eventuele rechten van de eigenaar(s)

Naam	Straat	Gemeente	Rechten	Andere
Geheel van eigenaren afhankelijk van de quotiteiten / Ensemble de copropriétés selon les quotités			VE 1/1	

Betrokken goederen : Totale opp 4941.0 - Toestand op : 03/03/2026

Ligging	Pol/Wa	Sectie	Nummer van het perceel	Aard	Opp. in ca	Inhoud in m3	Jaar van beëindiging van de opbouw	Code	Kadastraal inkomen
1 - Heistraat 1/ 47		A	0238SP0000	ALG.GEM.DEL EN. (BAT)	4941.0	---	---		

Bijlagen**1 - Kadastrale afdeling : 11462 - ANTWERPEN 43 AFD/WILRIJK 2 AFD/ - Sectienummer : A - Nummer van het perceel : 0238SP0000****Perceel Informatie**

Code en beschrijving administratieve gemeente (NIS) : 11002 - ANTWERPEN

Code en beschrijving validatie van de oppervlakte : - - Oppervlakte - geen titel of geen verificatie

Volgorde van de onderdelen van het perceel : 01

X coördinaat : 151772

Y coördinaat : 206779

Bouw Informatie

Code en beschrijving kadastrale aard van de PUR : 167 - ALG.GEM.DELEN. (BAT)

Detail code privaatief deel : *BOP

Adres Informatie

Postcode : 2000

Code en beschrijving administratieve gemeente (NIS) : 11002 - ANTWERPEN

Huisnummer voor te sorteren : 1/ 47

Begindatum adrestoestand : 1974-01-01

Eigendomstoestand Informatie

Vorige artikel inschrijving : NA

Artikel registratie : NA

Begin versie timestamp eigendomstoestand : 2015-05-30

Fiscale begindatum van de eigendomstoestand : 2015-05-30

ID van de eigendomstoestand : 200014134

Perceelstoestand Informatie

Begindatum perceelstoestand : 2015-05-30

Detail code privaatief deel : *BOP

ID perceelstoestand : 200008584

Begin versie timestamp perceelstoestand : 2015-05-30

Bodeminformatie

Code en beschrijving PUR aard : 165 - ALG.GEM.DELEN. (T)

Ligging ongebouwd : Heistraat

Deze kopij van kadastrale inlichtingen is toegelaten door de Algemene Administratie van de Patrimoniumdocumentatie, dewelke deze aanlevert op basis van gegevensbanken die gekend zijn en dewelke in haar documentatie vervat zijn.


www.e-notariaat.be



Schaal: 1:1000

Percelen:

Capakey	Adres	Geïdentificeerd door
11462A0238/00S000	Kern (Ha1/b20) 43, 2000 Antwerpen	Capakey

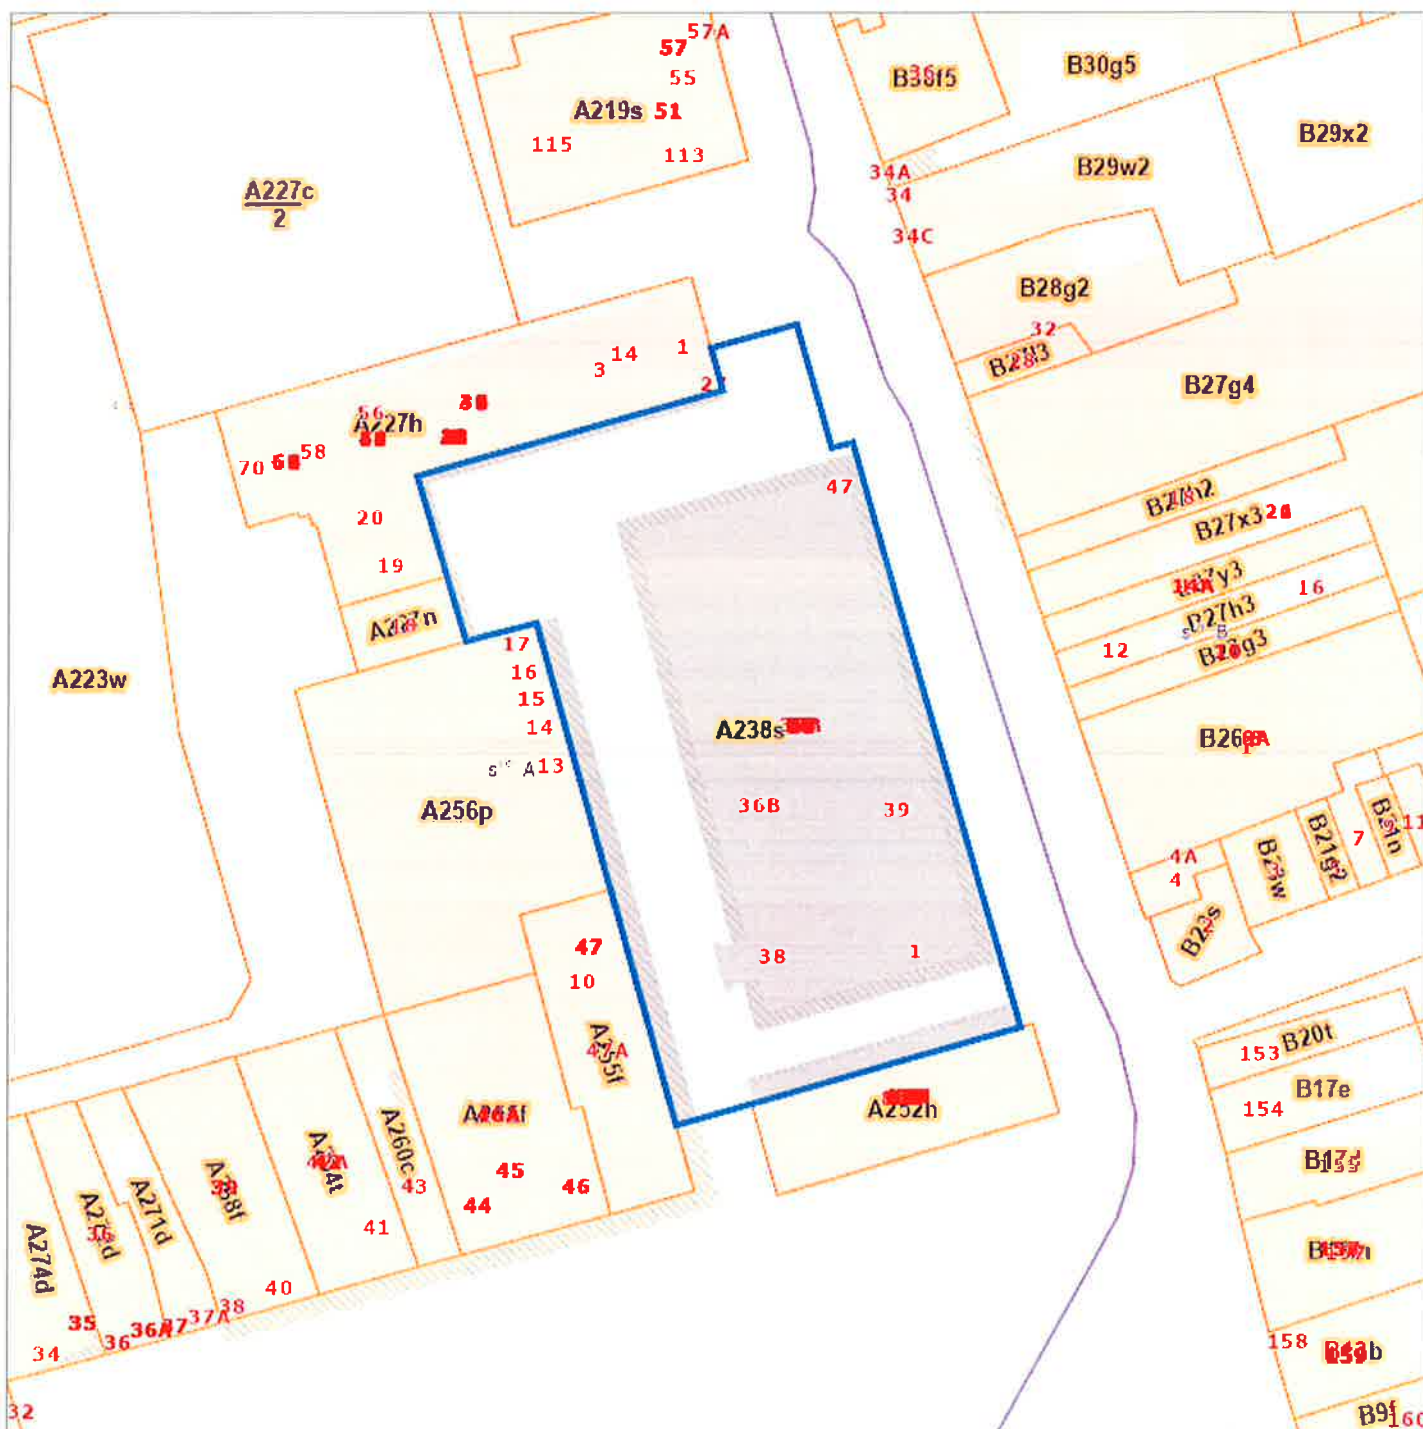

De AAPD, producent van de databank waarin deze gegevens zijn opgenomen, geniet de intellectuele eigendomsrechten vermeld in de wet van 30 juni 1994 betreffende het auteursrecht en de naburige rechten.