

Plan van opmeting

Plan op schaal 1/250

Perceel kadastraal gekend als Melle, 1^o Afd., Sectie D nr. 126Z3.
Er werd door ondergetekende, Biebuyck Erik, overgegaan tot opmeting en afpaling van het genoemde goed op 20 december 2014.

Aldus werd bevonden dat:

- LOT 11 (deel van 126Z3) een oppervlakte heeft van:
723 m² - 7 are 23 ca.
- LOT 10 (deel van 126Z3) een oppervlakte heeft van :
925 m² - 9 are 25 ca.

Er werd rekening gehouden met:


- de bestaande toestand;
- de kadastrale plannen;
- de atlas van de buurtwegen
- Opmetingsplan opgemaakt door dhr. Van Doorselaere H landmeter-expert dd. 14/11/92
- PV van opmeting opgemaakt door J. Van Den Boogaerde landmeter-expert dd. 18/6/2014
- Goedgekeurd verkavelingsplan 10.139543V opgemaakt door JP Cloquet dd. 3/2/1966

Alles volgens maten en aanduidingen op dit plan.
Naar waarheid opgemaakt door
de landmeter-expert om te gelden naar recht.

Erik Biebuyck GSM. 0473 708 206
Beëdigd landmeter-expert (rechtbank van 1^o aanleg te Gent)
Tableau van de landmeters: LAN 051166
Meetburo Biebuyck
Kasteeldreef 62
9920 Lovendegem
erik.biebuyck@telenet.be

LEGENDE:

	Lotnummer		Bestemmingssoort
	Grond		Bestaande perceel
	Lot 11		Bestaande perceel
	Lot 10		Bestaande perceel
	Ingepland taal		Ingepland taal
	Ingepland bank		Ingepland bank
	Ingepland ge.		Ingepland ge.
	Natuurlijk Duid.		Natuurlijk Duid.
	Heide		Heide
	Ingepland water		Ingepland water
	IJL		IJL
	Overdekkingsplan		Overdekkingsplan
	Jod		Jod

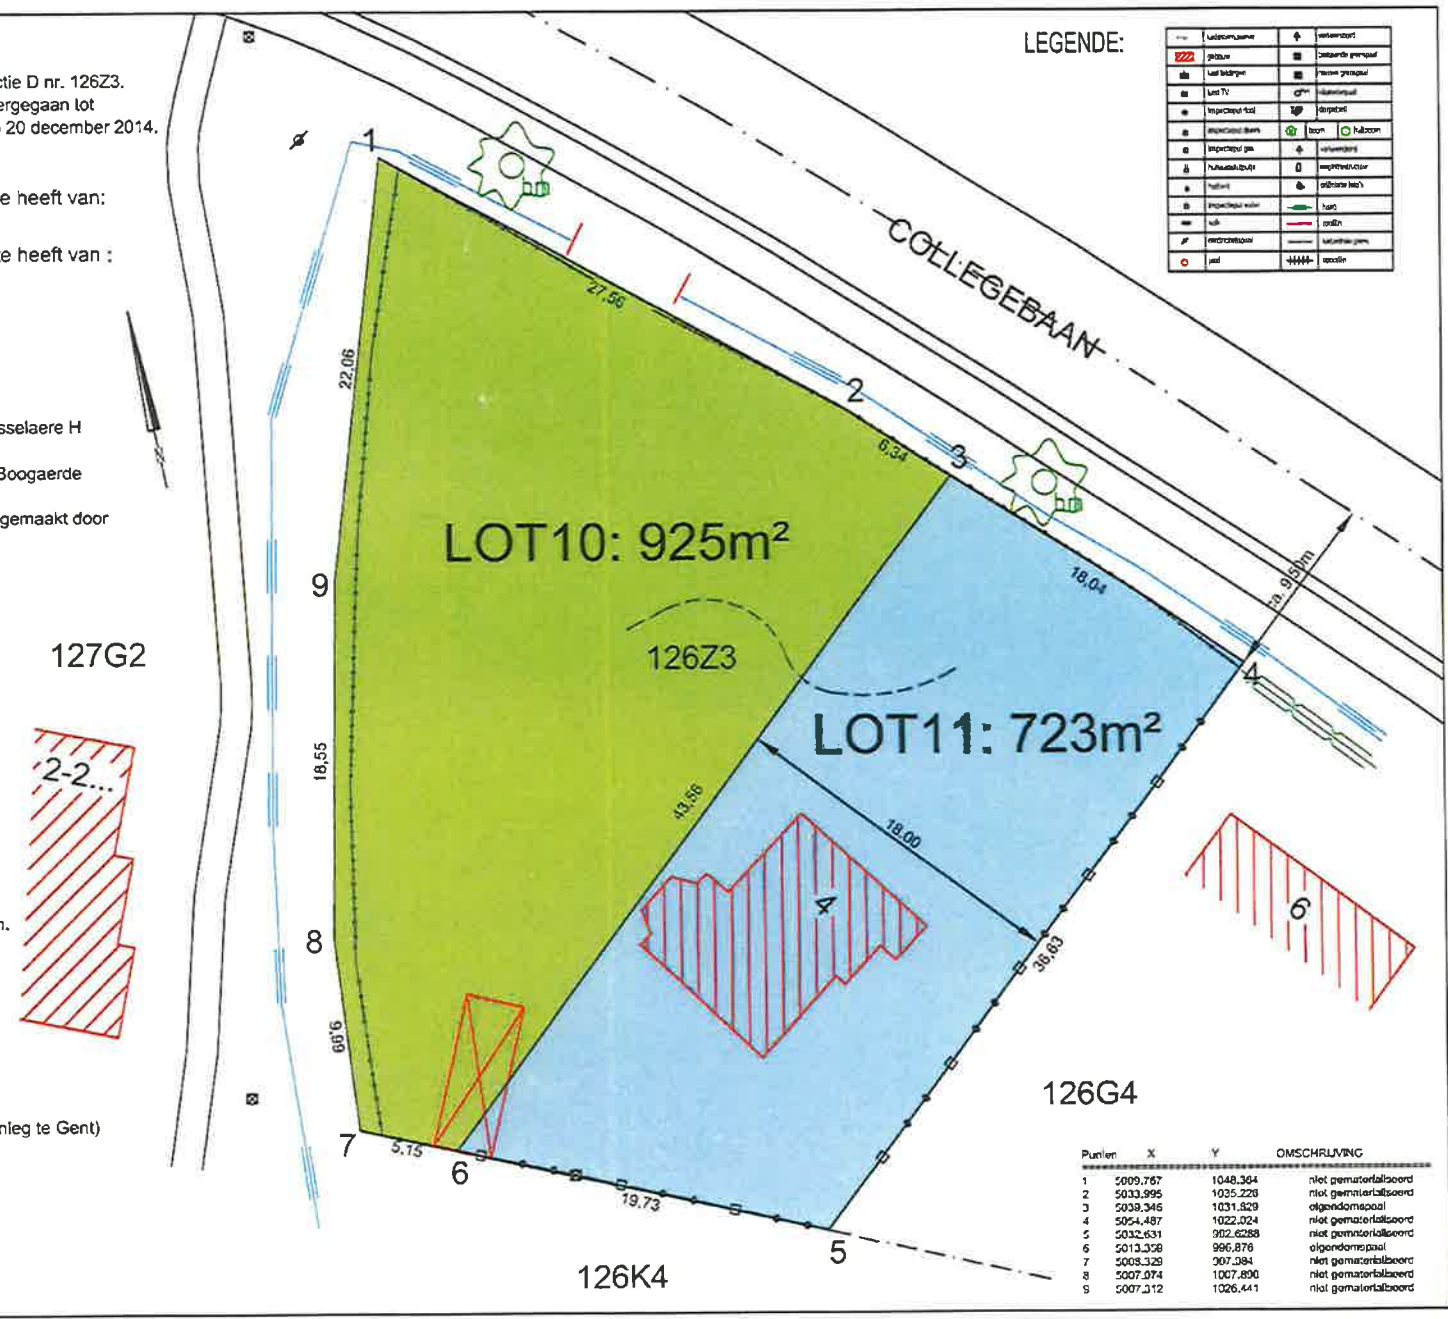

Punten	X	Y	OMSCHRIJVING
1	5009,767	1048,364	niet gematerialiseerd
2	5033,995	1025,228	niet gematerialiseerd
3	5038,346	1031,829	eigendomsaal
4	5054,487	1022,024	niet gematerialiseerd
5	5032,631	962,6288	niet gematerialiseerd
6	5013,328	996,878	eigendomsaal
7	5005,328	907,084	niet gematerialiseerd
8	5007,074	1007,890	niet gematerialiseerd
9	5007,212	1026,441	niet gematerialiseerd