

GEMEENTE

DESTELBERGEN


PROCES VERBAAL VAN OPMETING

In het jaar 1976, de 19 mei ben ik ondergetekende Lesaffre J.P., Meetkundige Schatter van Onroerende Goederen en aldus wettelijk beëdigd bij de Rechtbank van Eersten Aanleg te Gent, overgegaan tot de opmeting van een perceel bouwgrond gelegen te Destelbergen en aldaar gekadastraerd onder sektie A deel nrs 435 436 439.


Boven vermeld eigendom heeft een oppervlakte van ZEVENHONDERD EEN EN DERTIG Vierkante Meter

Alles volgens maten en aanduidingen op onderstaand plan.

Gent, 20 mei 1976
De beëdigde Meetkundige Schatter

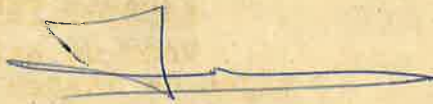

J.P. LESAFFRE
Kon. Astridlaan 12 Gent

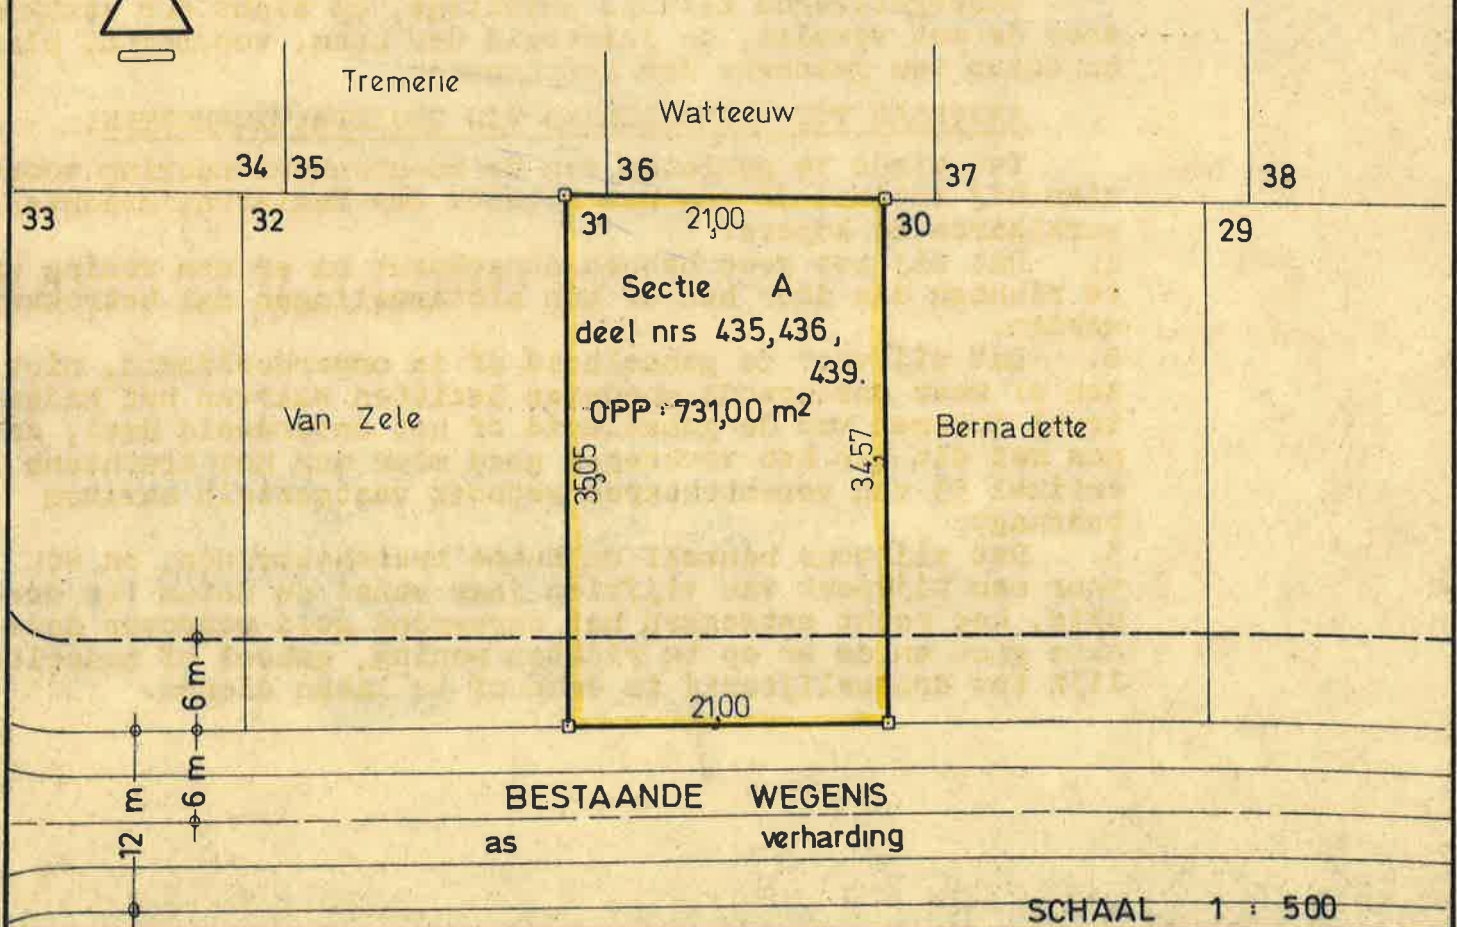

Getekend "no varietur"
door partijen en ons Notaris
en gehecht aan een akte
verleden voor ondergetekende
Notaris in datum van heden
de 26.8.76

D. Remette

H. Vanbelleghe

M. Vanboeck

W. Meert

[Large signature]

REGISTREERD TE LOCHRISTI, DE 28 augustus 1976
IN DE RECHTERZENDINGEN, BOEK 63, 2823.
ONTVANGEN: *Weschehouder* *Weschehouder*
DE ONTVANGENDE *Weschehouder*

[Signature]
VANCOLLIE