

Sectie : F

Nrs : 200d


Ontwerp verkaveling



- Legende**
- bestaande gebouwen
 - boordsteen + greppel
 - straatkolk
 - grens van de verkaveling
 - bestaande bezoekschouw
 - inplanting nieuwe woningen
 - electriciteitspaal/verlichtingspaal
 - putje waterleiding, brandkraan
 - paal, straatnaambord, hectometerpaal, kilometerpaal,
 - scheidpaal
 - Boom

Schaal: 1 / 500

GUNSTIG

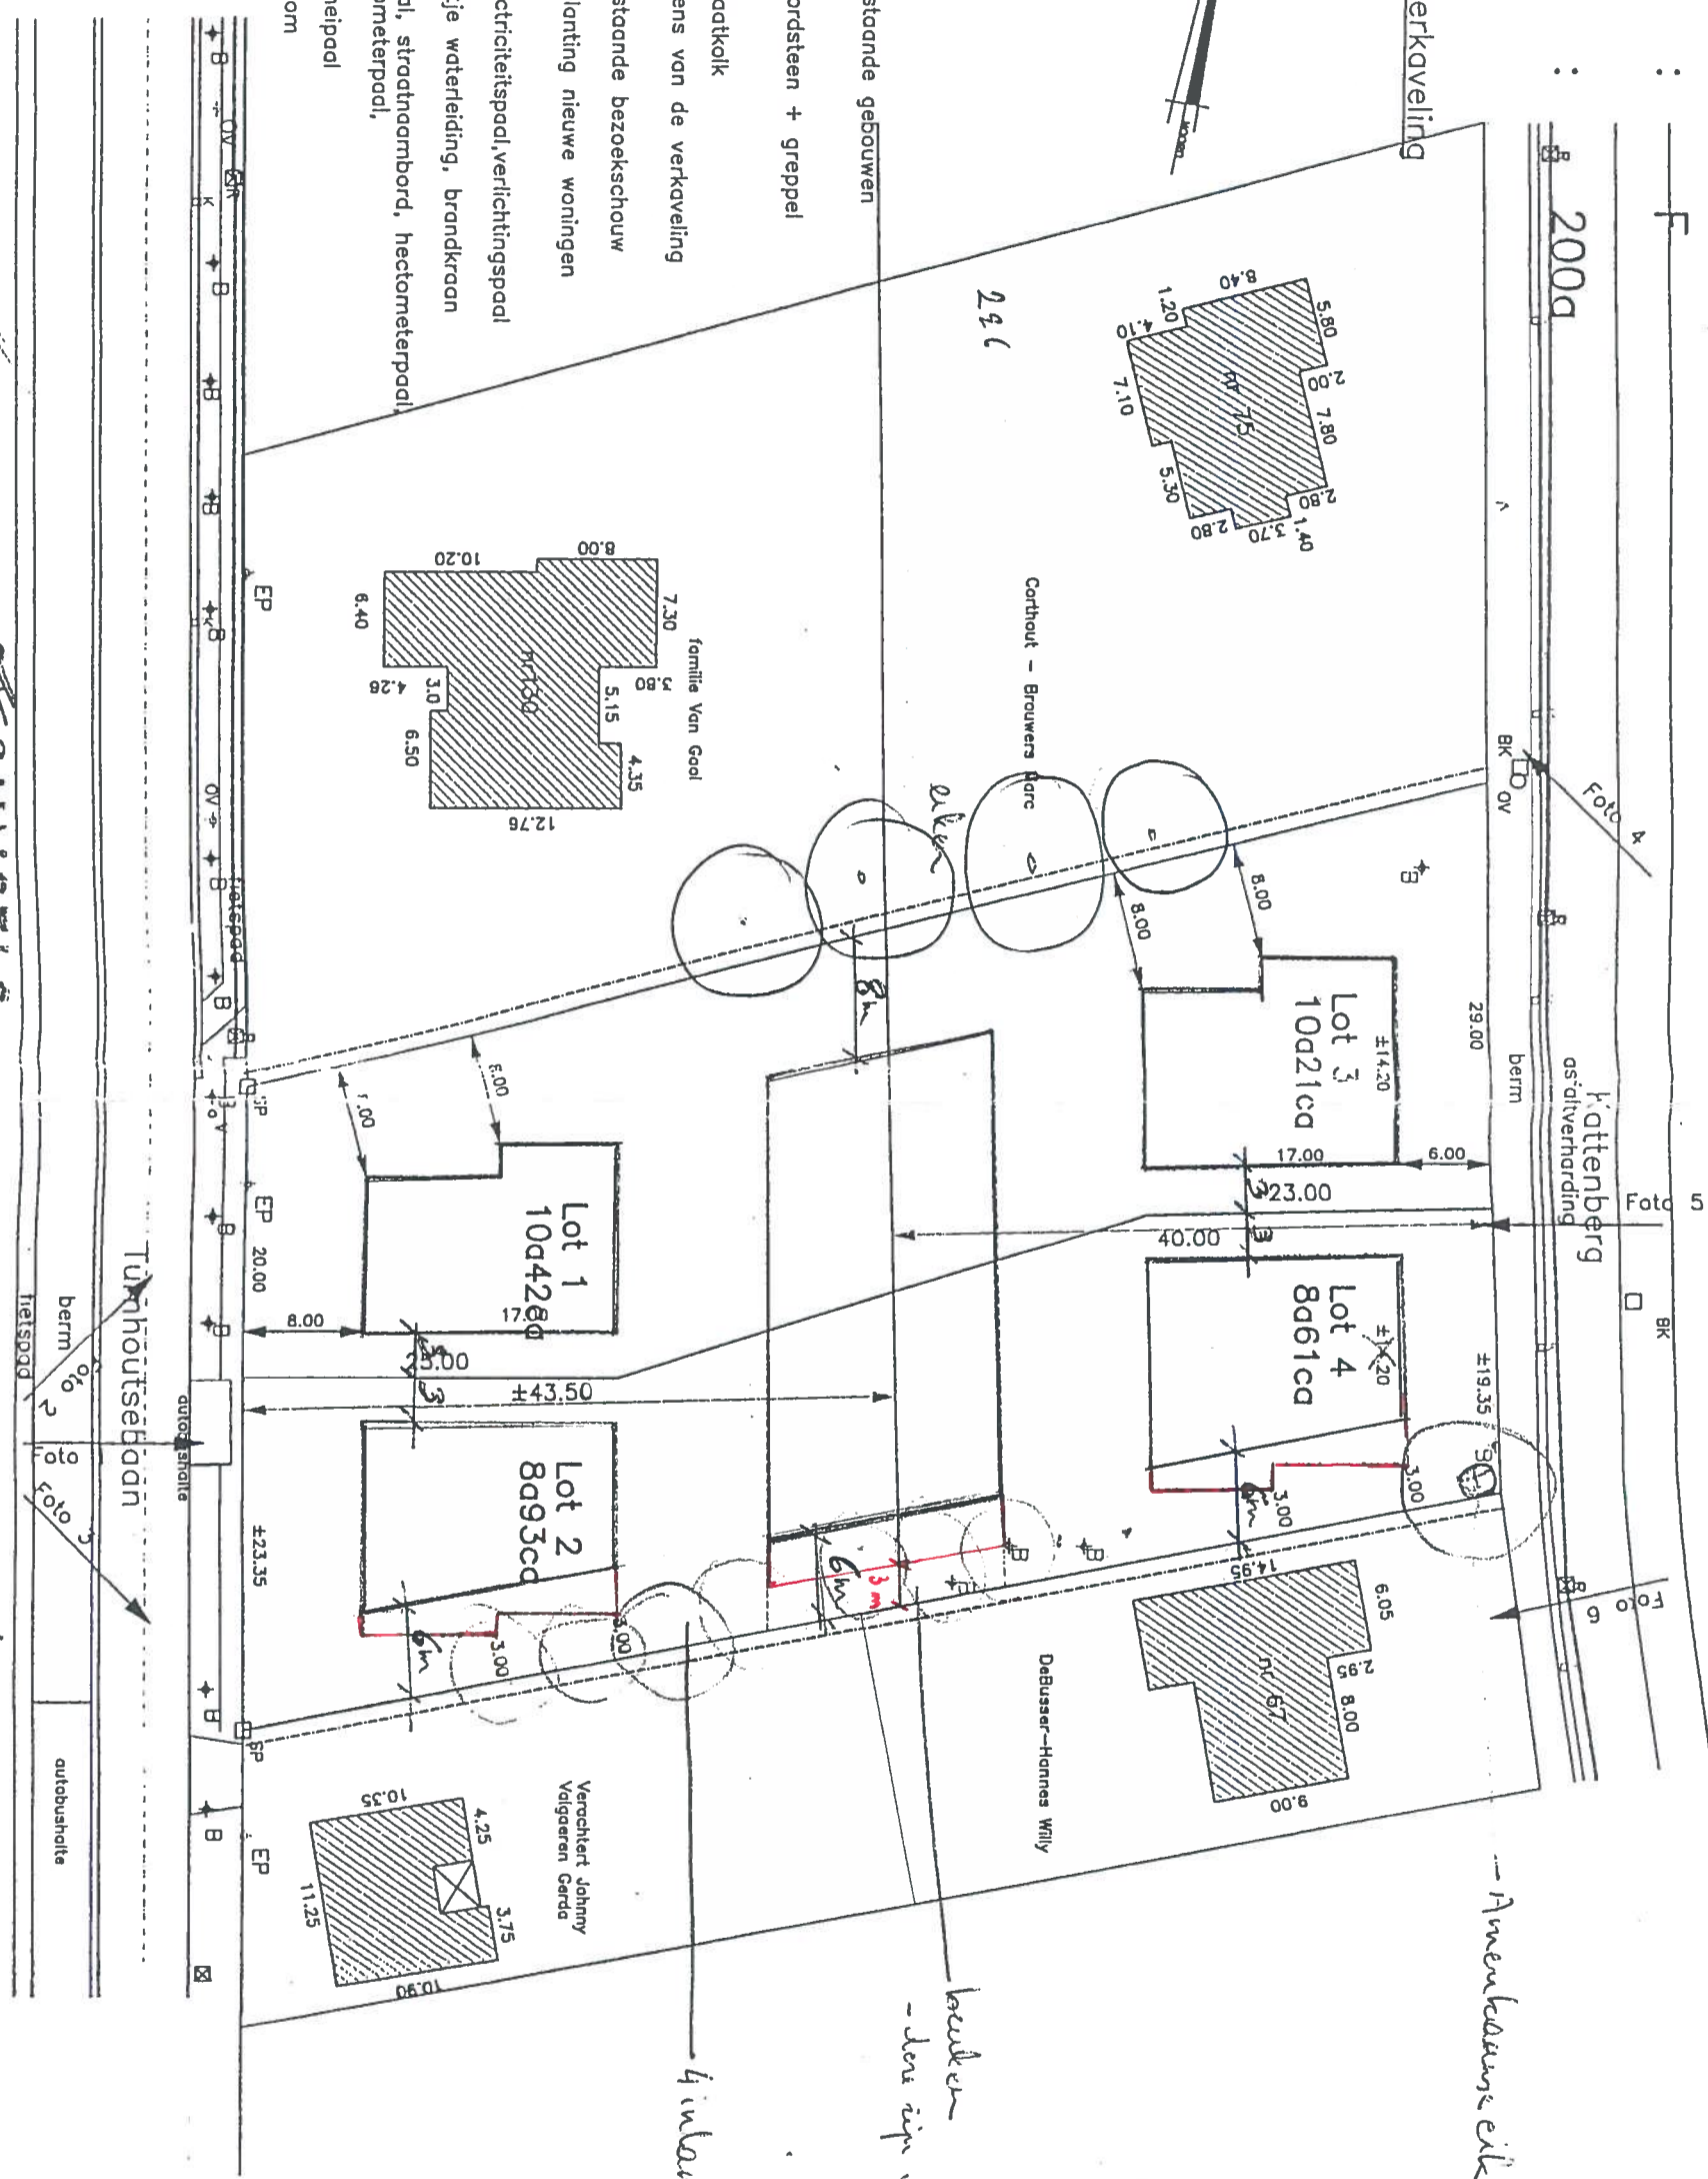

058/458

In het deel van de kaart door WOUT - Antwerpen

BILAGE AAN HET BESLUIT VAN DE BESTENDIGE DEPUTATIE VAN DE PROVINCIE RAAD VAN ANTWERPEN DD. 12-04-04
 IN OPDRACHT: DE PROVINCIEGRIFFIER, (w.g.) DANNY TOELN
 DE VOORZIJNER, (w.g.) LUDO HILSEN

[Signature]
 KARIN BEELDENS

