


GEMEENTE : OUD - TURNHOUT

SEKTIE : F

NR(S).....

OPPERVLAKTE :

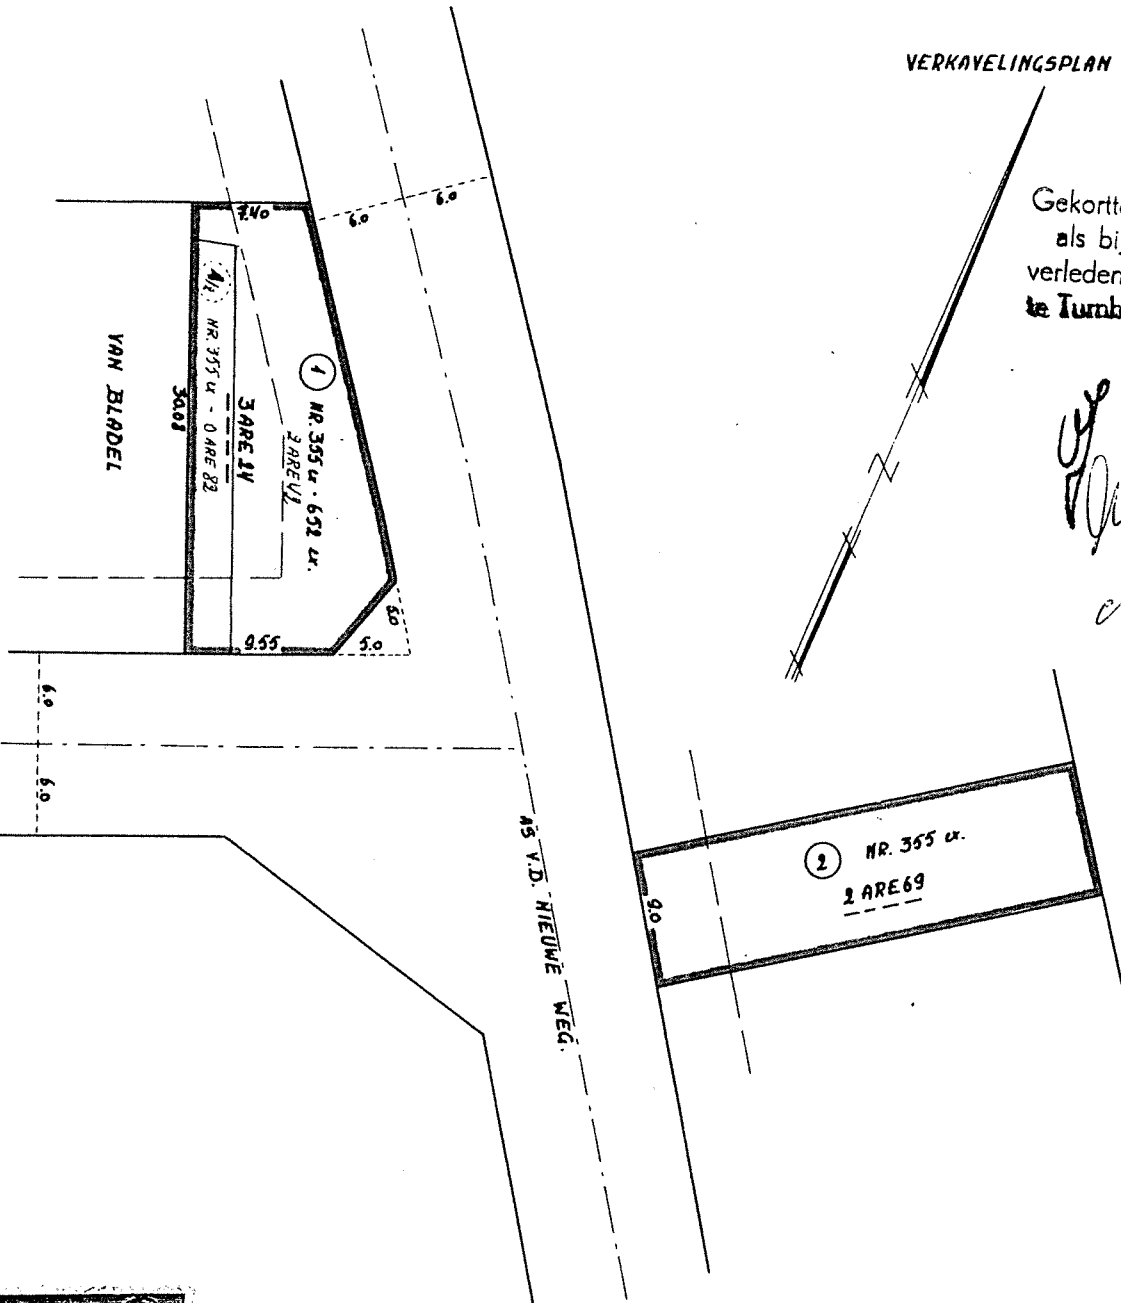

VERKAVELINGSPLAN LOT 21-26

Gekorttekend "Ne Varietate" als bijlage aan een akte verleden voor Notaris Dierckx te Turnhout op 27 mei 1966.

Guy Dyckmans
coll. T. C.
D.



Geboekt ~~een~~ ~~blad~~ ~~geen~~ verzending te Turnhout B.A. de 27 juni 1966 ~~regering~~ boek 6/95 folio 74 v.k. 21 ontvangen ~~handred~~ ~~part~~ 100 F

De Ontvanger,
F. DECOCI
Decoci

DE LANDMETER — DESKUNDIGE O.G.

Guy Dyckmans

GUY DYCKMANS

DE MERODELEI, 148 (TEL. 416.40)

TURNHOUT, DE 4.5.1966

SCHAAL 1/500.....