


STIPPELBERG

GEMEENTE WESTERLO Afd.1 Sectie D Nr. 341/2K delen Afbakeningsplan

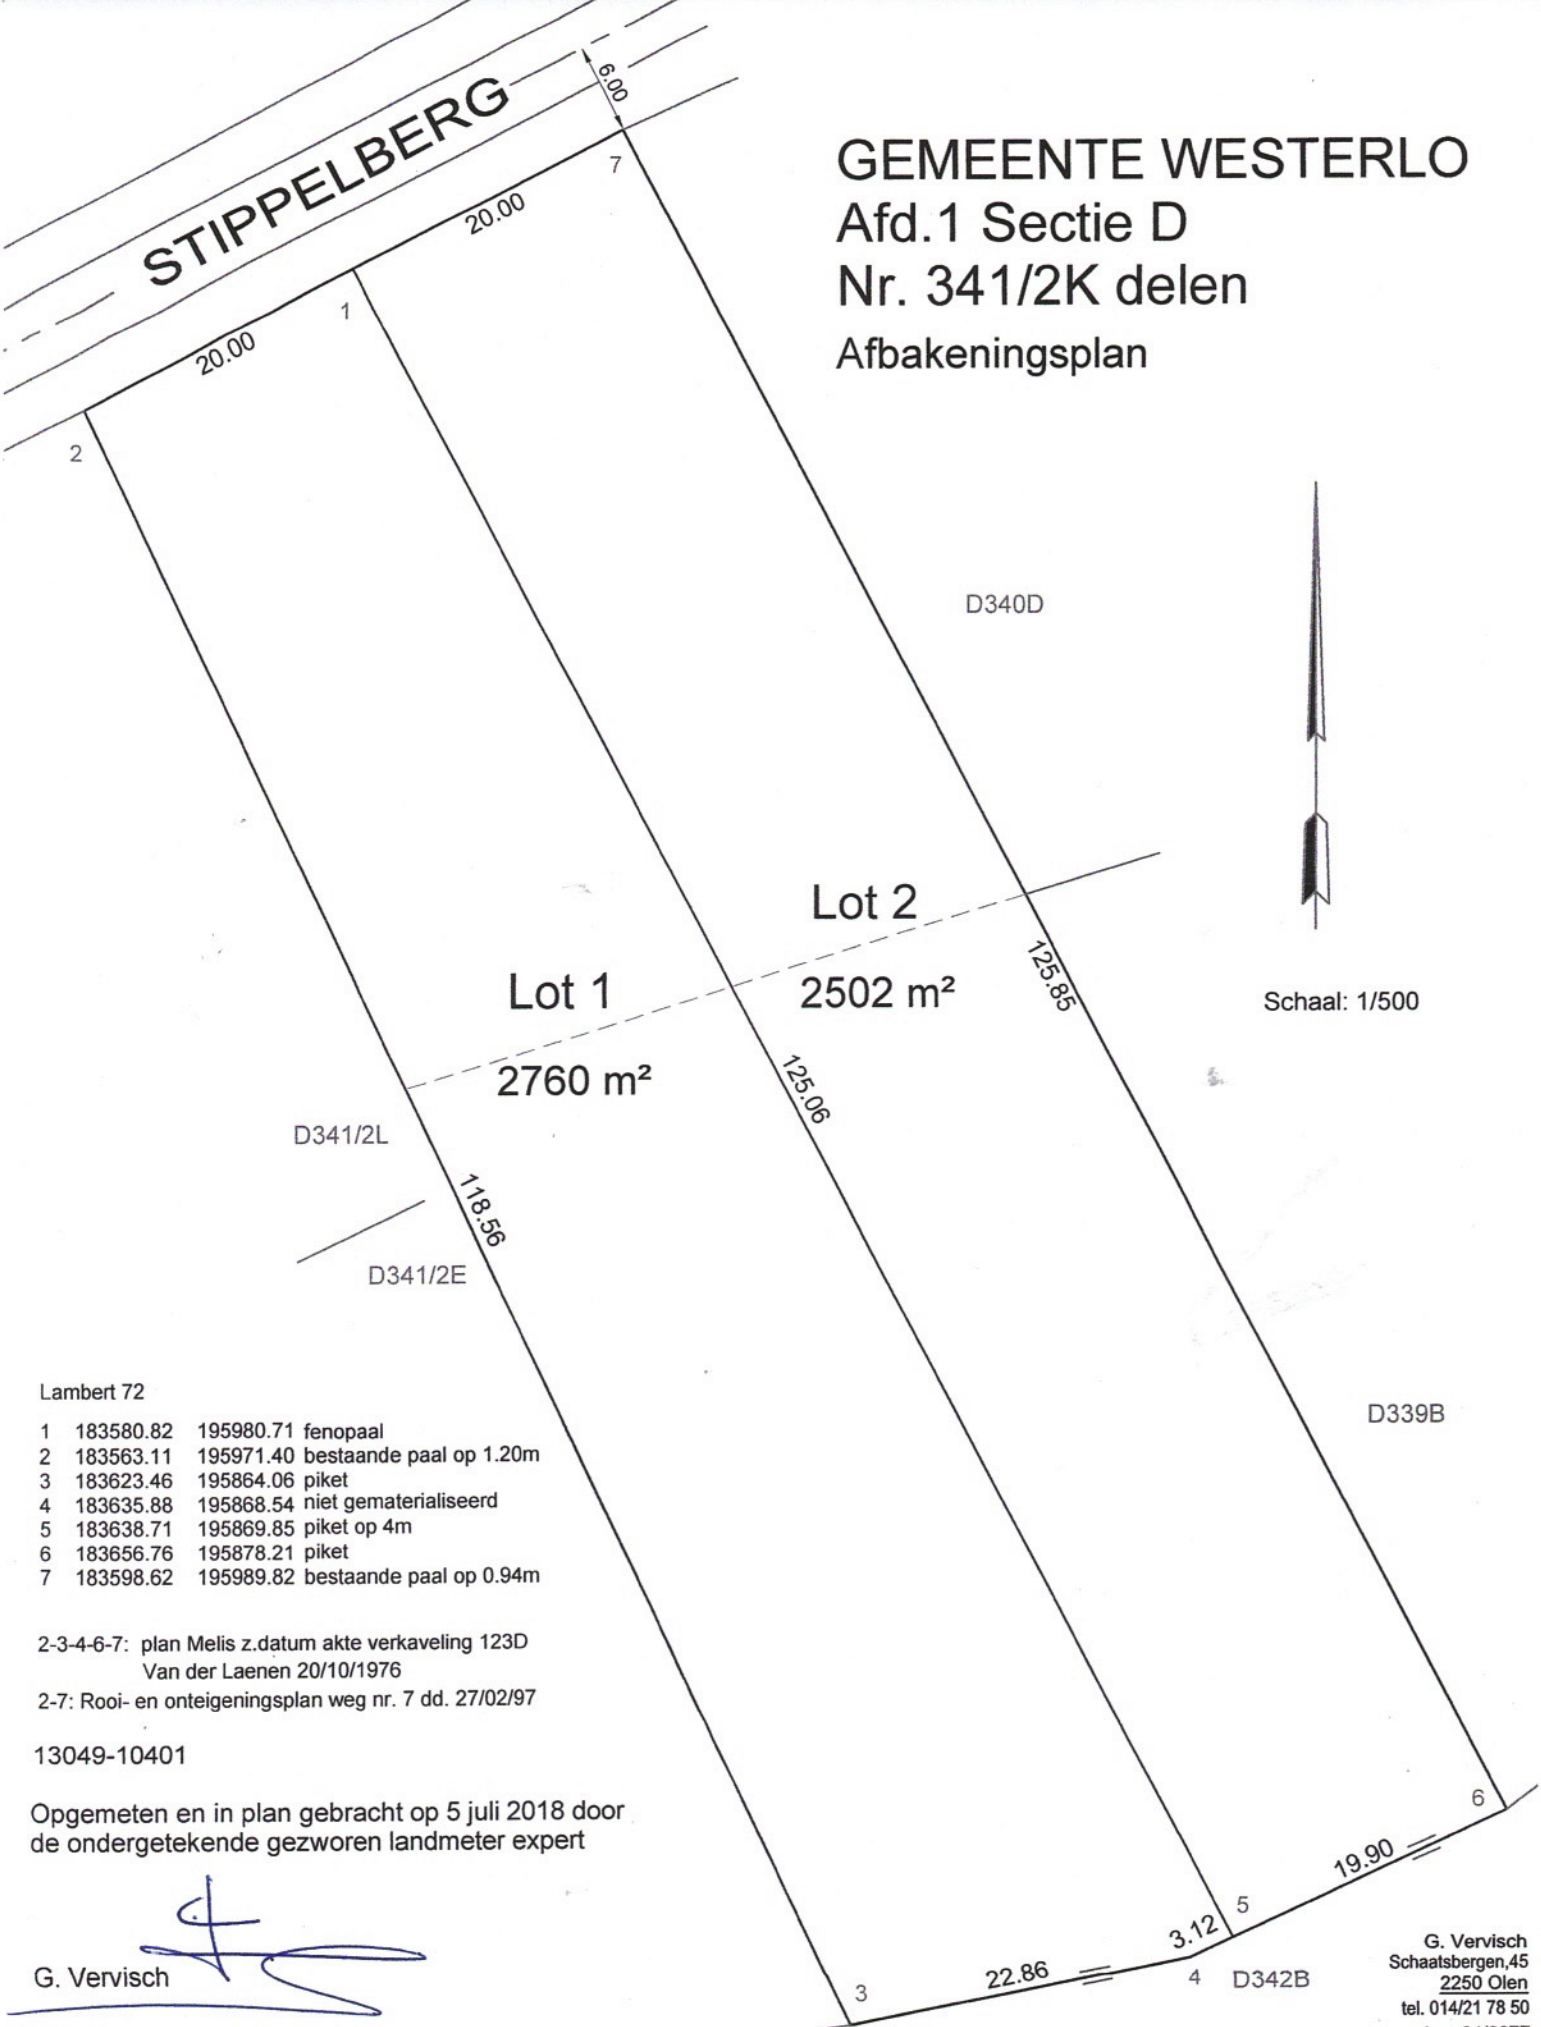

Schaal: 1/500

Lambert 72

- 1 183580.82 195980.71 fenopaal
- 2 183563.11 195971.40 bestaande paal op 1.20m
- 3 183623.46 195864.06 piket
- 4 183635.88 195868.54 niet gematerialiseerd
- 5 183638.71 195869.85 piket op 4m
- 6 183656.76 195878.21 piket
- 7 183598.62 195989.82 bestaande paal op 0.94m

2-3-4-6-7: plan Melis z.datum akte verkaveling 123D
Van der Laenen 20/10/1976
2-7: Rooi- en onteigeningsplan weg nr. 7 dd. 27/02/97

13049-10401

Opgemeten en in plan gebracht op 5 juli 2018 door
de ondergetekende gezworen landmeter expert

G. Vervisch

G. Vervisch
Schaatsbergen, 45
2250 Olen
tel. 014/21 78 50
Lan 04/0077