

Opzoeking kadaster


Meest recente toestand

Referentie van het dossier: 18-00-4431/007

Percelen:

Schaal: 1:1000

Capakey	Adres	Geïdentificeerd door
13049D0942/00A003	Molenstraat 80, 2260 Westerlo	Capakey

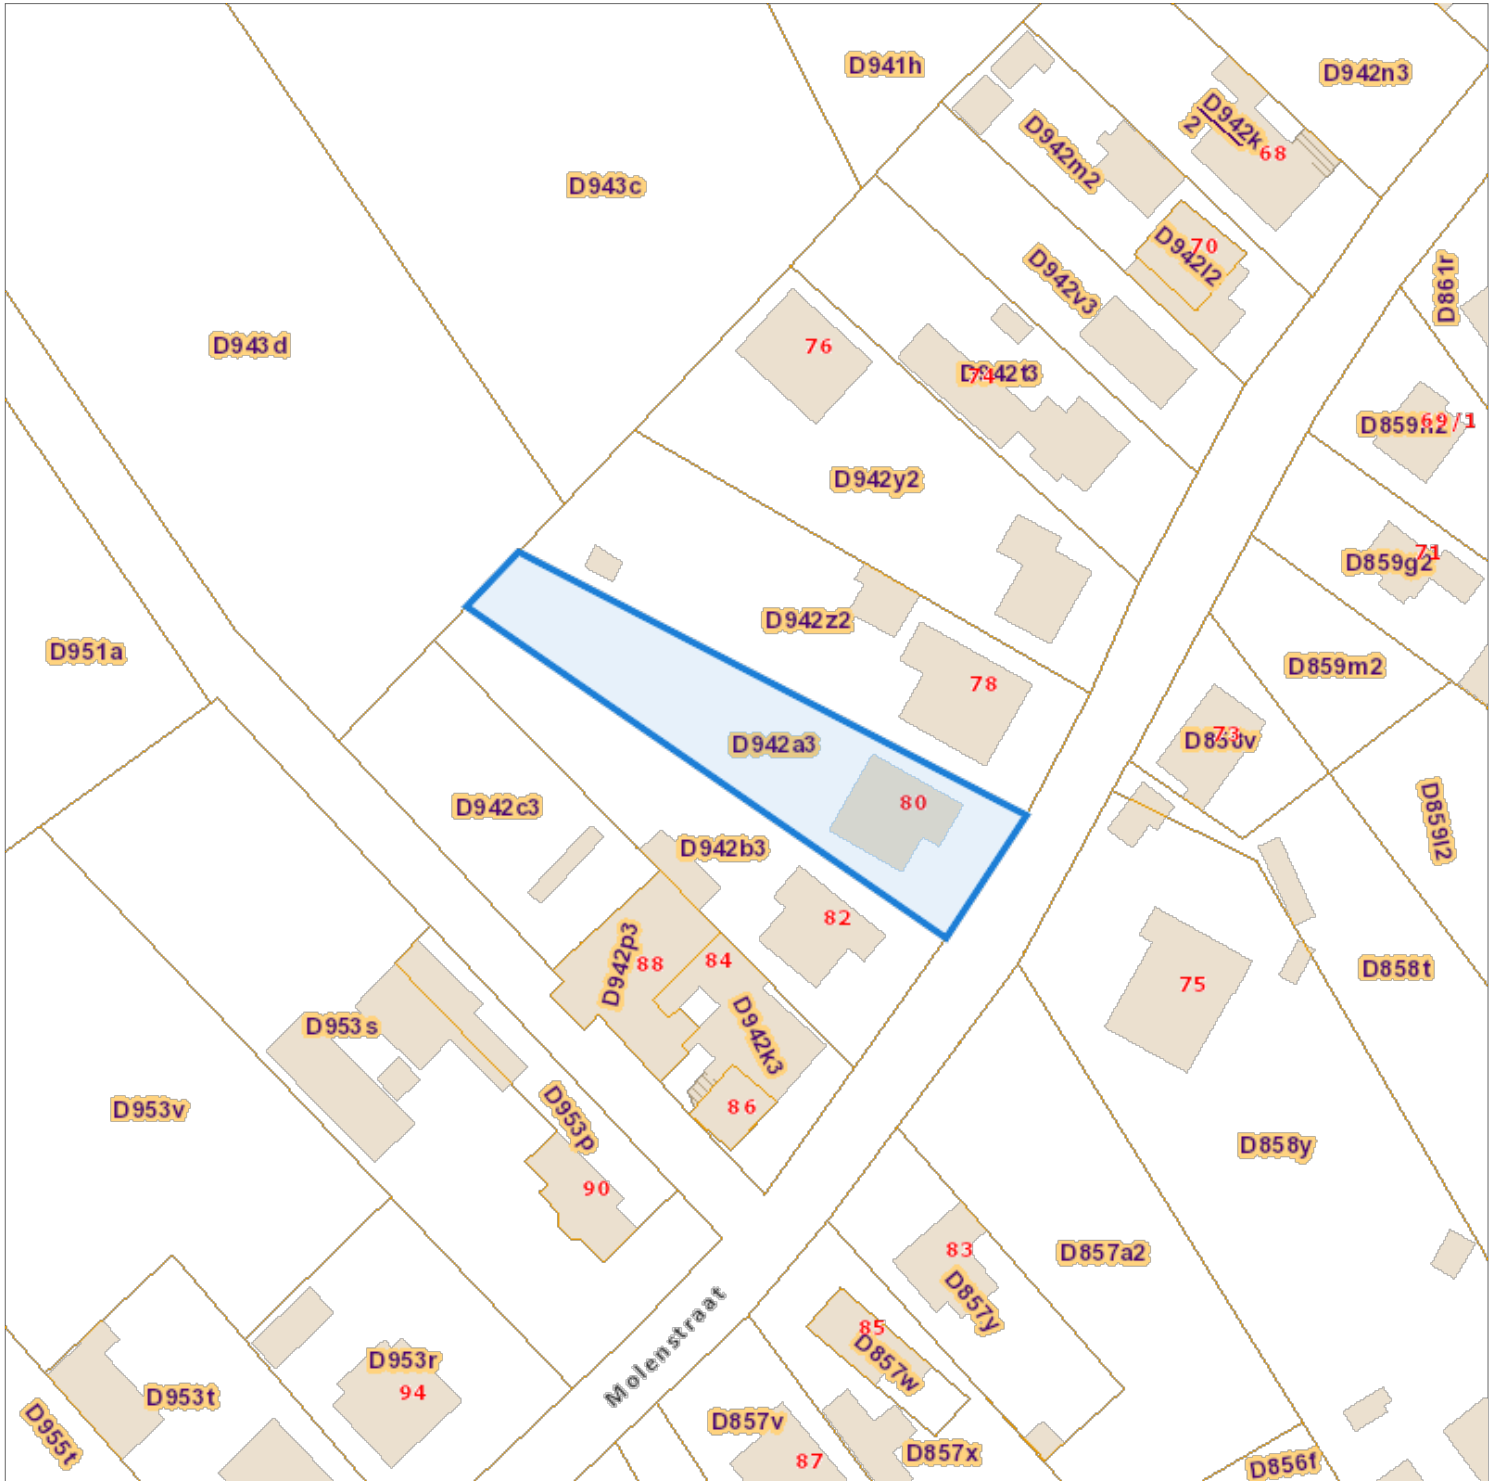

De AAPD, producent van de databank waarin deze gegevens zijn opgenomen, aanvaardt de intellectuele eigendomsrechten vermeld in de wet van 30 juni 1994 betreffende het auteursrecht en de naburige rechten.