


GEMEENTE: HERENTALS
3de AFDELING (NOORDERWIJK)
Sectie B
Nrs. 82/N/deel, 82/M/deel
Oppervlakte: 24a80ca

Schaal: 1/500
□: scheidingspaal
●: riooldeksel
B: waterleiding
B: brandkraan
-: straatkolk
x: elektriciteitspaal
b: elektriciteitskast

GOEDGEKEURDE VERKAVELING
V2014/002, dd. 16/06/2014

● : boom

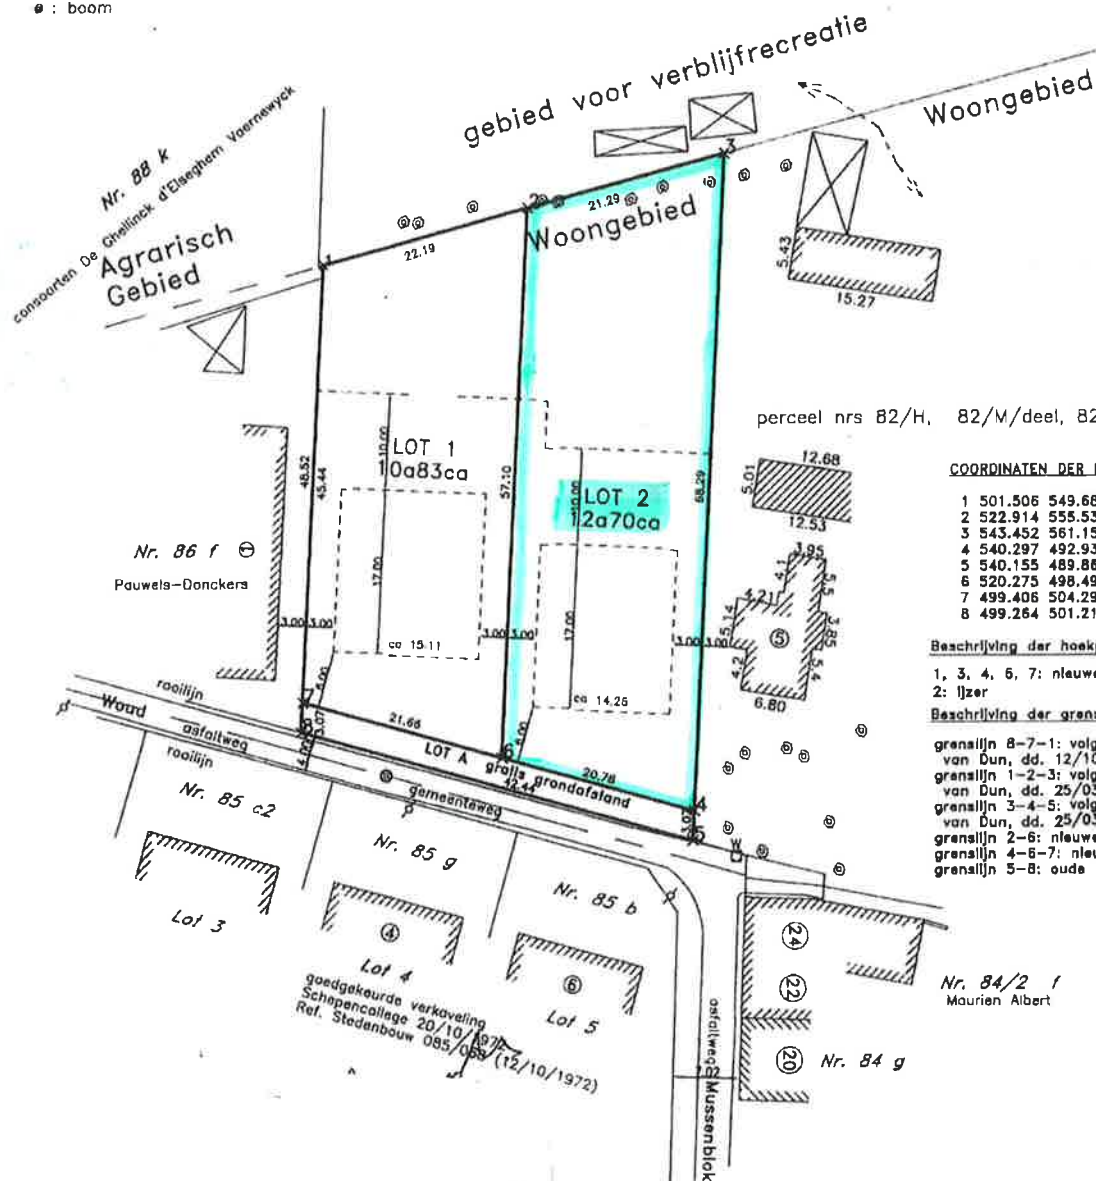

perceel nrs 82/H, 82/M/deel, 82/N/deel

COORDINATEN DER HOEKPUNTEN

1 501.506 549.685
2 522.914 555.538
3 543.452 561.153
4 540.297 492.934
5 540.155 489.860
6 520.275 498.496
7 499.406 504.292
8 499.264 501.218

Beschrijving der hoekpunten

1, 3, 4, 6, 7: nieuwe paal
2: ijzer

Beschrijving der grenslijnen

grenslijn 8-7-1: volgens meetplan landmeter van Dun, dd. 12/10/2005
grenslijn 1-2-3: volgens meetplan landmeter van Dun, dd. 25/03/2005
grenslijn 3-4-5: volgens meetplan landmeter van Dun, dd. 25/03/2005
grenslijn 2-6: nieuwe grenslijn verkaveling
grenslijn 4-6-7: nieuwe rooilijn na verkaveling
grenslijn 5-8: oude rooilijn voor verkaveling

Opgemaakt door:
van Dun Ludo, Landmeter-Expert, bevestigd door de
Rechtbank van Eerste Aanleg te Turnhout (LAN 04 0612)
en Peter Liekens, Landmeter-Expert, bevestigd door de
Rechtbank van Eerste Aanleg te Turnhout (LAN 04 0450)

Herentals, 19/09/2014

LOT A: nr. 82 N/deel: 10a83ca
LOT 1: nrs. 82 N/deel, 82 M/deel: 10a83ca
LOT 2: nrs. 82 N/deel, 82 M/deel: 12a70ca