

Keuringsrapport

Elektrische installatie

Rapportnummer: RAP.1000.008.3143379.REV0

Pagina 1 van 1

Adres- en onderzoeksgegevens

Adres installatie Wouter Haecklaan 4 bus 22 te 2100 Deurne
 Naam eigenaar De Cock - De Gelas
 Adres eigenaar niet bekend
 Type object appartement
 EAN-code niet beschikbaar
 Aard installatie bestaand
 Doel onderzoek herkeuring



Het onderzoek is verricht op 24/05/2013 volgens artikel 271 en 276bis van het AREI en onze procedure(s) TP1.

Installatiegegevens

Spanning (V)	3N400 (3f + N)	In hoofdschakelaar (A)	40
Type elektrode	pen	ΔI differentiële schakelaar(s) (mA)	300x2 en 30
$\varnothing$ voedingsleiding (mm ²)	10	Aantal verdeelborden	2
In hoofdbeveiliging (A)	niet bekend	Aantal stroombanen per verdeelbord	1+10

Metingen

Ra / Zs (Ω)	18,3 /	Werking differentiële schakelaar(s)	goed
Continuïteitsmeting	goed	Isolati weerstand van de installatie (M Ω)	>0,5

Inbreuken

1. nihil

ADS: Automatische differentiële schakelaar

Opmerking: Tijdens het onderzoek zijn enkel de verdeelborden en de zichtbare delen van de installatie gecontroleerd. Schakelaars, contactdozen, plinten / goten etc.. zijn niet losgemaakt.

Opmerkingen

(Ver)bouwjaar: voor okt 1981
 Voor de omschrijving van de installatie zie schema's


Besluit

De installatie is conform het AREI.
 De algemene ADS was / werd verzegeld en het ééndraads- en situatieschema werden voor gezien getekend / gecontroleerd
 De installatie dient opnieuw te worden gecontroleerd uiterlijk 24/5/2038, alsook voor ingebruikname van elke belangrijke wijziging of aanzienlijke uitbreiding uitgevoerd voor deze datum.

Voor de directeur, op 24/5/2013

Naam agentonderzoeker: Gokhan Ozturk


Handtekening:

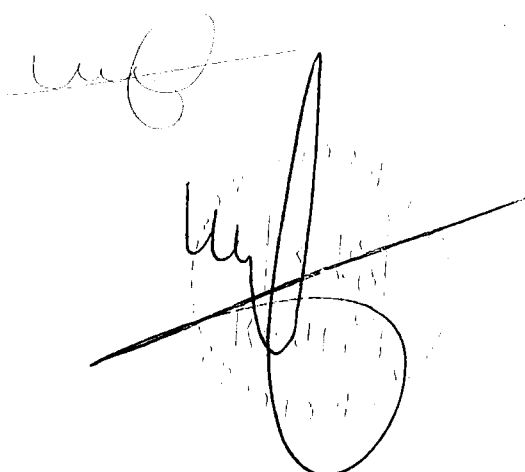

Raadplegingen


- Het proces-verbaal van het onderzoek dient bewaard te worden in het dossier van de elektrische installatie.
- In het dossier dient elke wijziging aan de elektrische installatie vermeld te worden.
- Bij elk ongeluk aan personen overkomen, rechtsreeks of onrechtstreeks te wijten aan de aanwezigheid van elektriciteit, dient de Minister van Economische Zaken, Directie Elektrische Energie, te worden gewaarschuwd.
- Wanneer er overtredingen zijn vastgesteld tijdens het onderzoek, dient men een nieuw controlebezoek te laten verrichten door hetzelfde erkend organisme om na te gaan of na afloop van de termijn van één jaar de overtredingen verdwenen zijn. Indien tijdens dat tweede bezoek wordt vastgesteld dat er nog overtredingen overblijven, moet het erkend organisme een kopie van het proces-verbaal van het controlebezoek sturen naar de Algemene Directie Energie die belast is met het hoog toezicht op de huishoudelijke elektrische installaties.

Situatieschema elektrische installatie

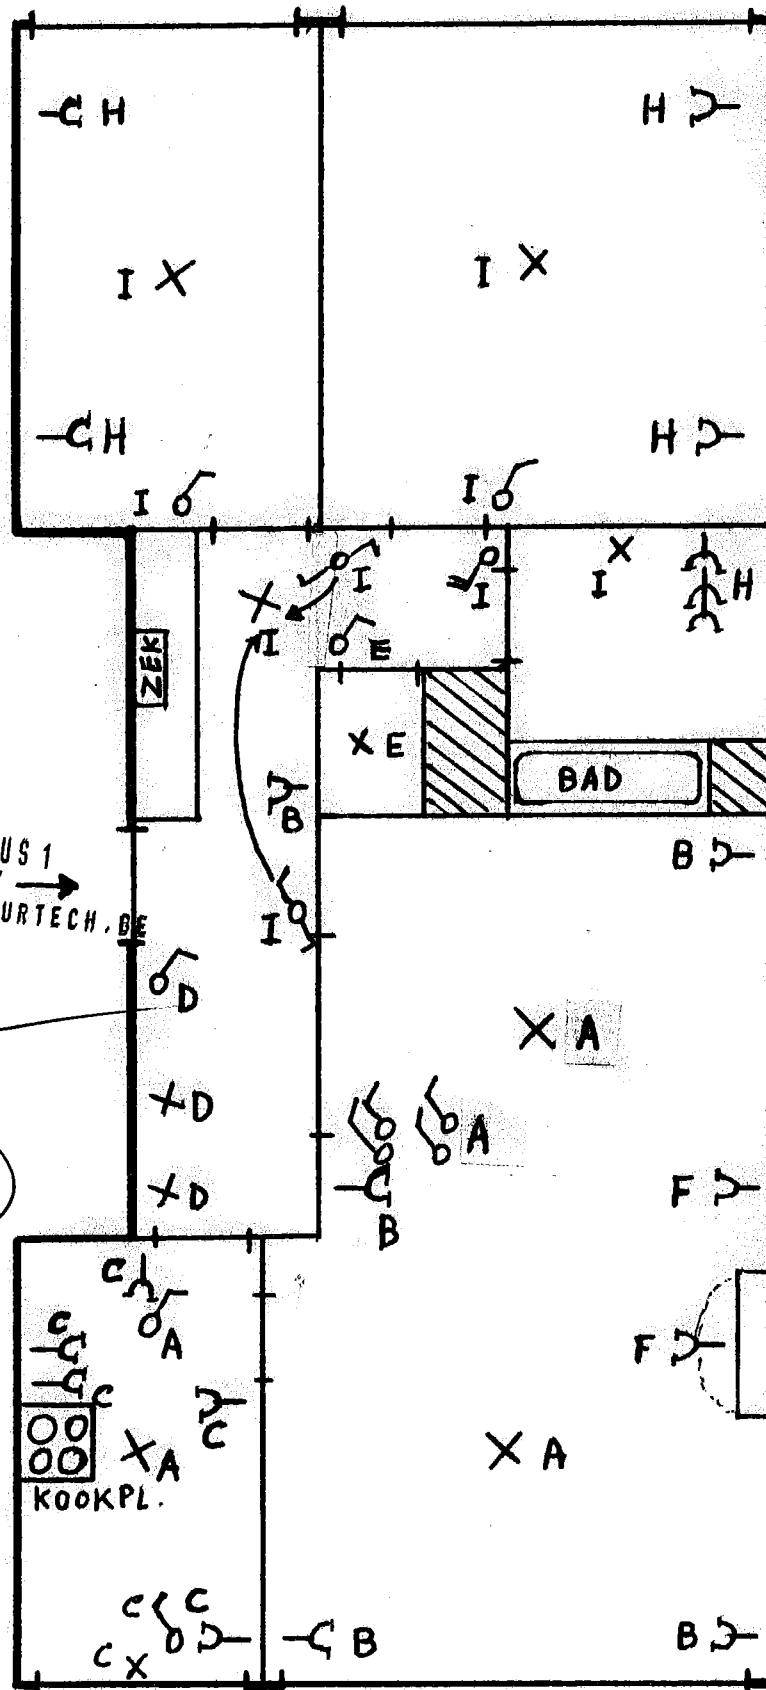

Eéndraadsschema elektrische installatie

VERDIEPING B6

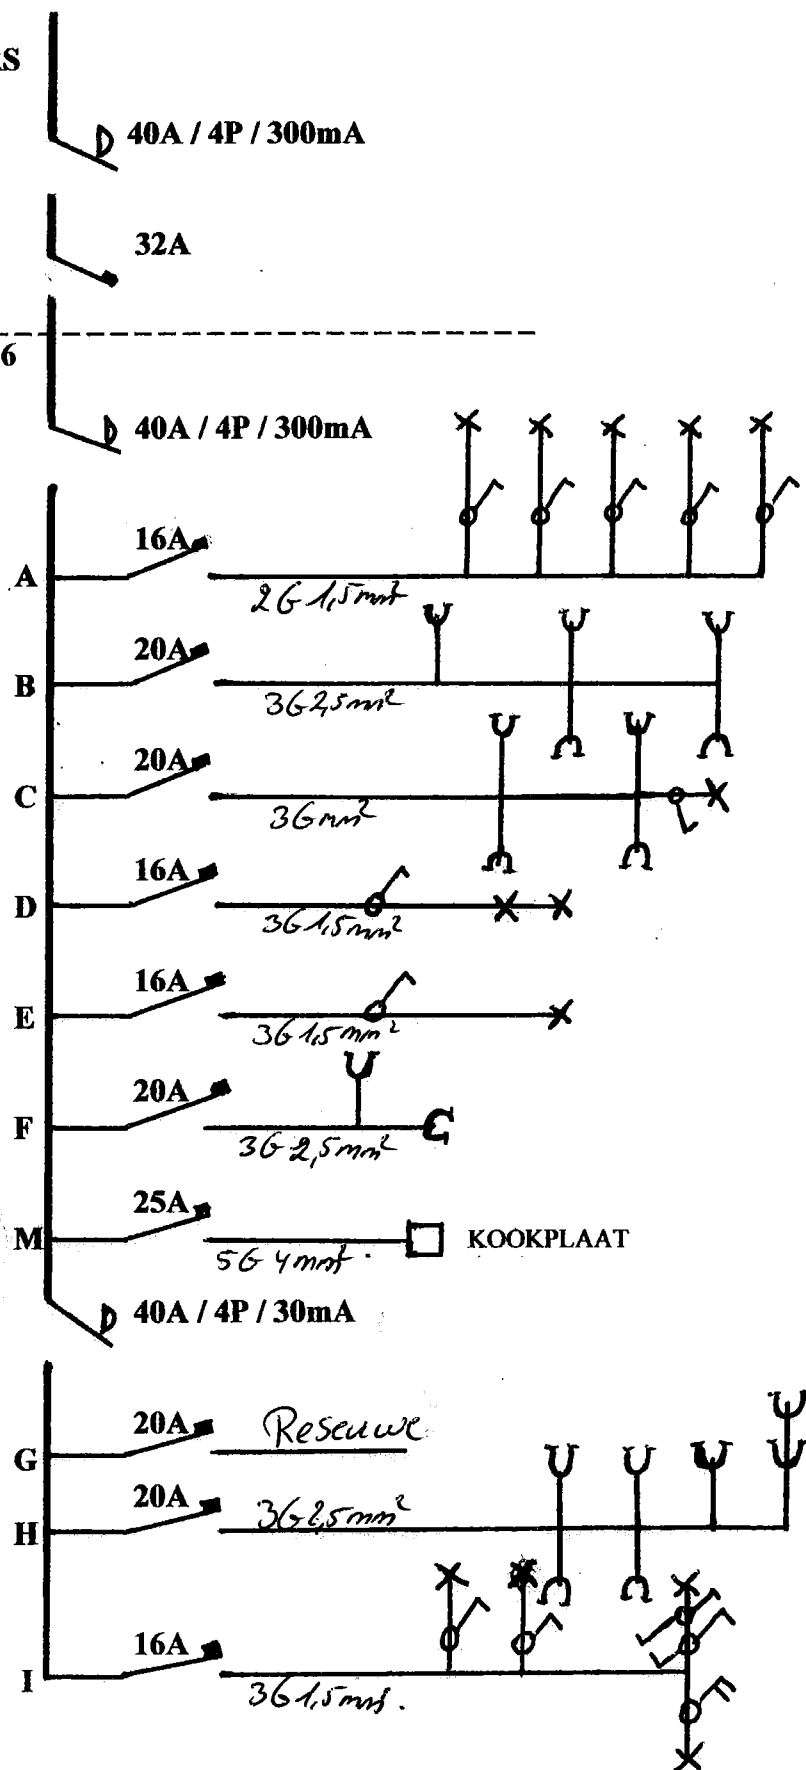

KEURTECH
OZTURK GOKHAN
BOOMSESTEENWEG 2 BUS 1
2627 SCHELLE
E650K.BAN.OZTURK@KEURTECH.BE
~~WWW.KEURTECH.BE~~