


| Lot | Kadaster | Oppervl. | | | Kopers. |
|-----|---|----------|----|----|------------|
| | | | | | |
| 1 | Deel v. perc. nrs. 1483 ^a en van 1512 ^a | 5 | 07 | 10 | ██████████ |
| 2 | Deel v. perceel nr. 1512 | 2 | 57 | 70 | ██████████ |
| 3 | id. | 4 | 23 | 00 | ██████████ |
| 4 | id. | 2 | 36 | 10 | ██████████ |
| 5 | id. | 1 | 64 | 00 | ██████████ |
| 6 | id. | 2 | 04 | 60 | ██████████ |
| 7 | id. | 3 | 42 | 10 | ██████████ |

Stad HARELBEKE

Sectie A

Verkopen door de Sam. Mij "MIJN HUIS"

SCHAAL: 1/500.

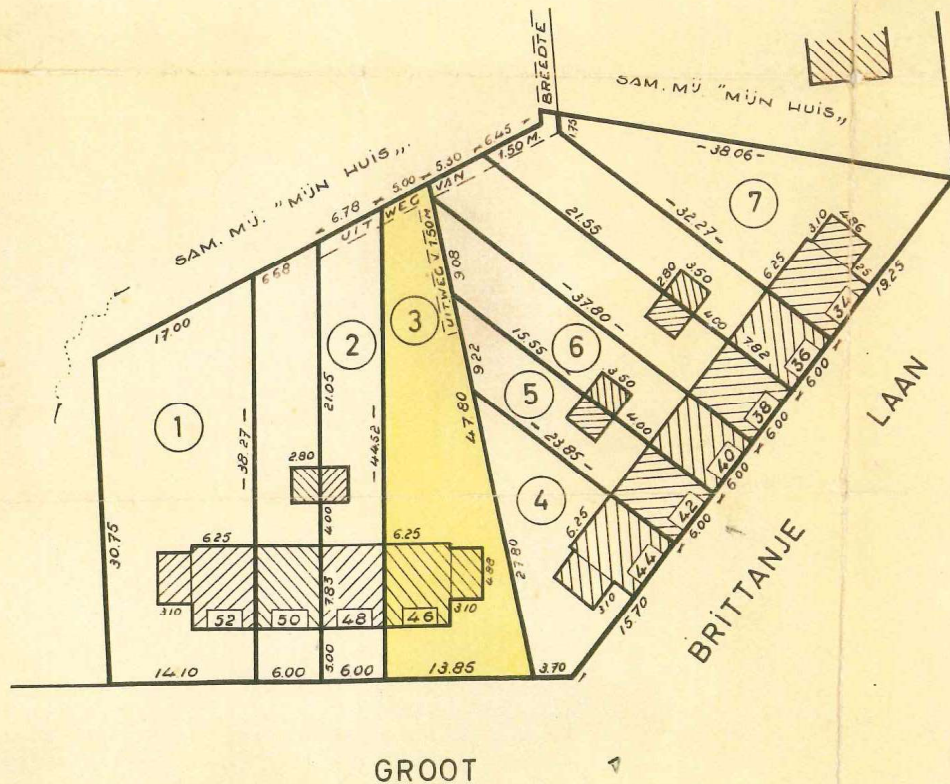

Koning Albert Laan.

Noord

Opgemaakt te HARELBEKE.

op 12 - 1 - 1957

De Meetkundige - Schatter v. Onroerende Goed.

[Handwritten signature]