

Recherche cadastrale


Situation la plus récente

Référence du dossier: 00-030310/003

Parcelles:

Echelle: 1:1000

Capakey	Adresse	Identifié par
62806C0642/00E007	Rue de Verviers 25, 4000	Capakey

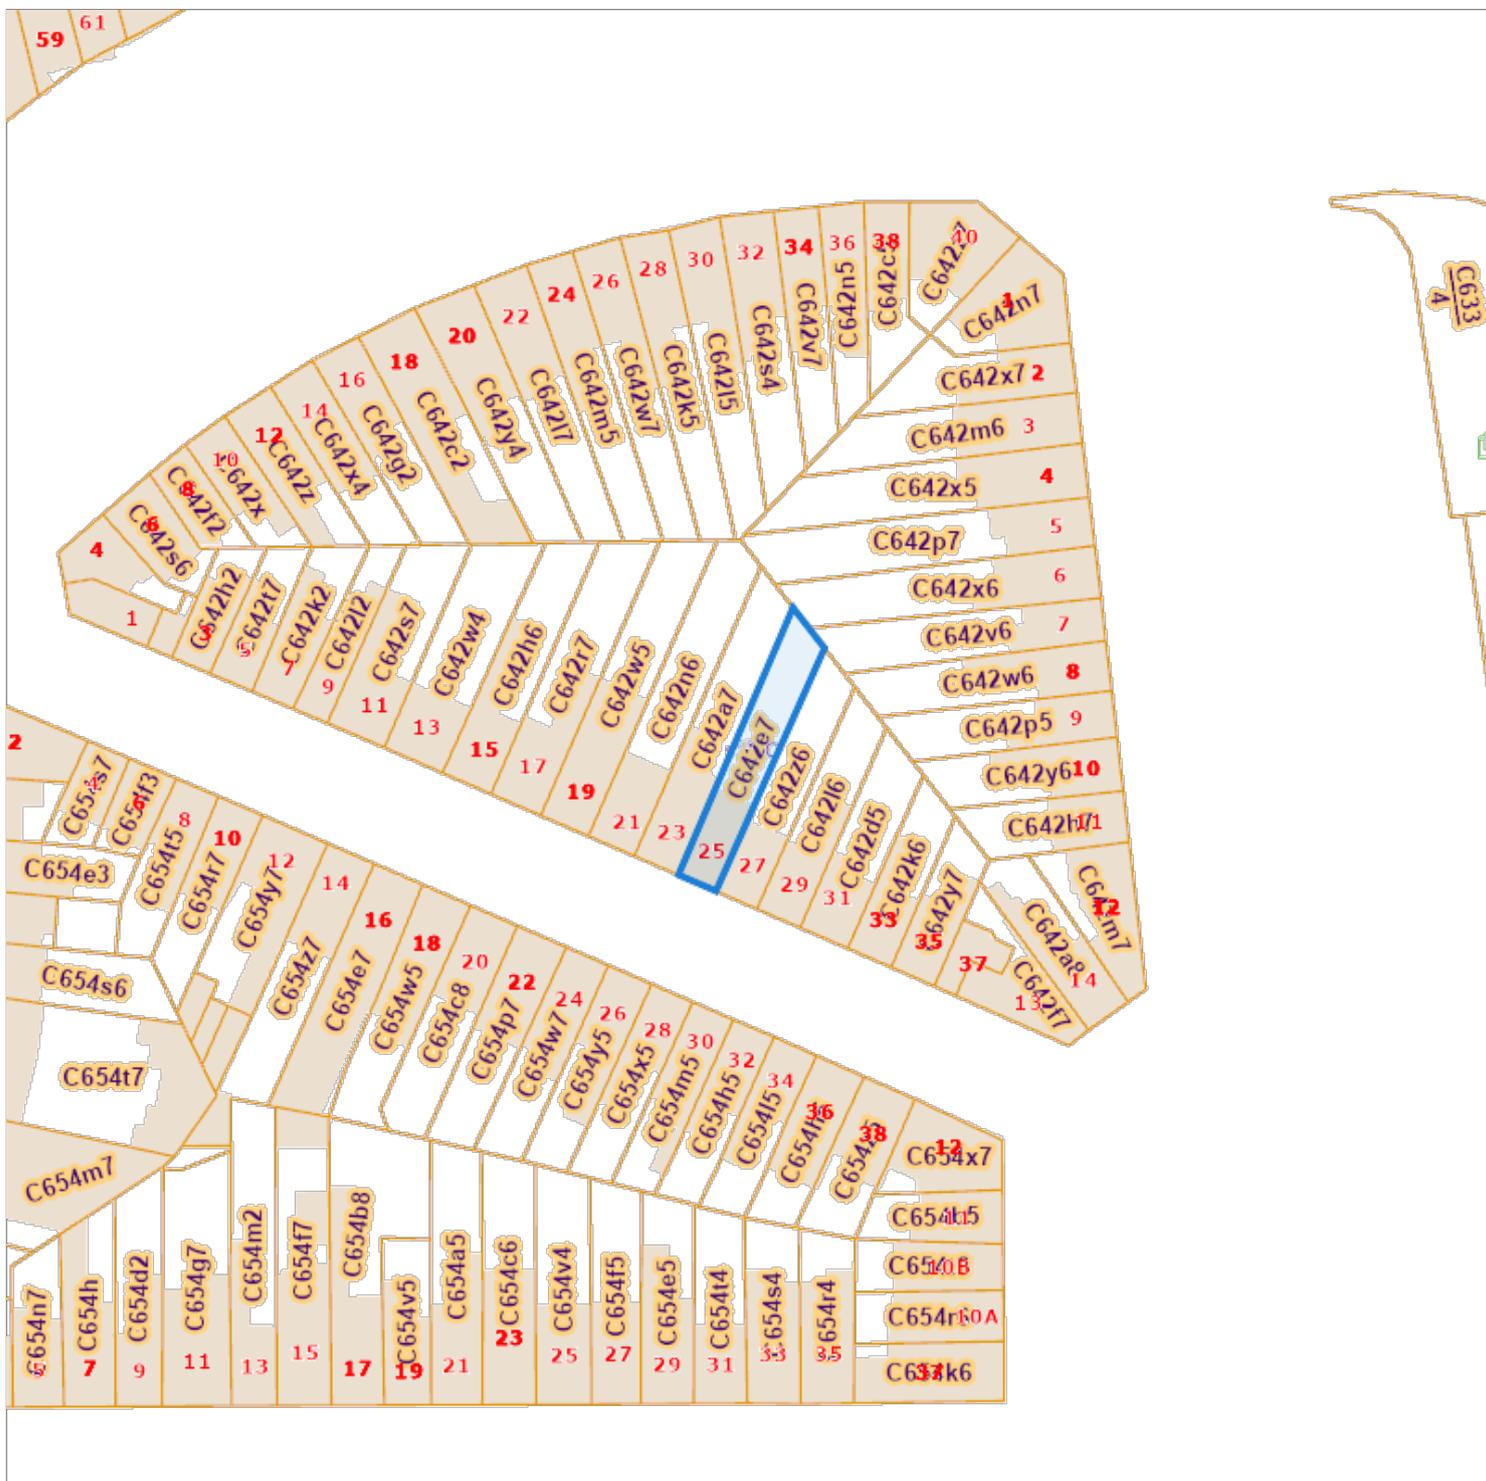

L'AAPD, producteur de la banque de données contenant ces données bénéficie des droits de propriété intellectuelle mentionnés dans la loi du 30 juin 1994 concernant les droits d'auteur et droits voisins.