


G

Voorgevel


1:50

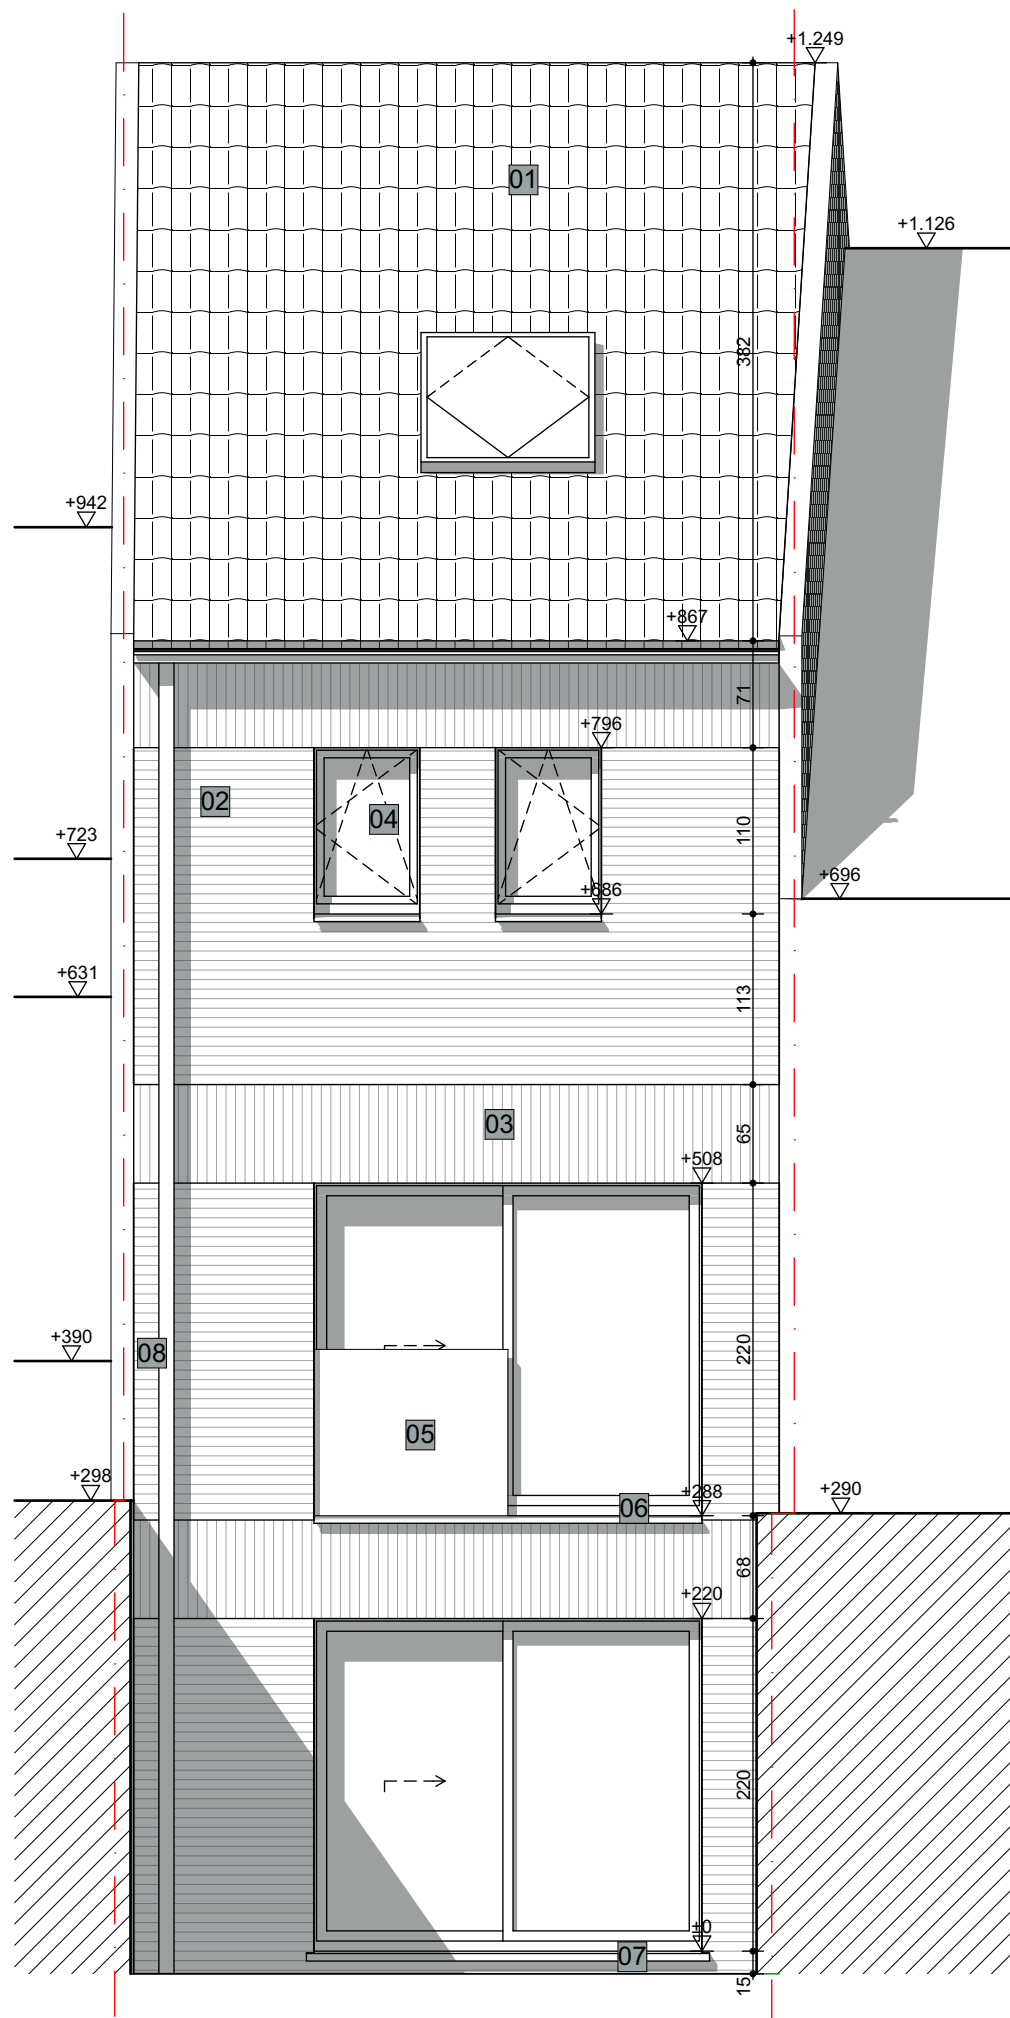


G



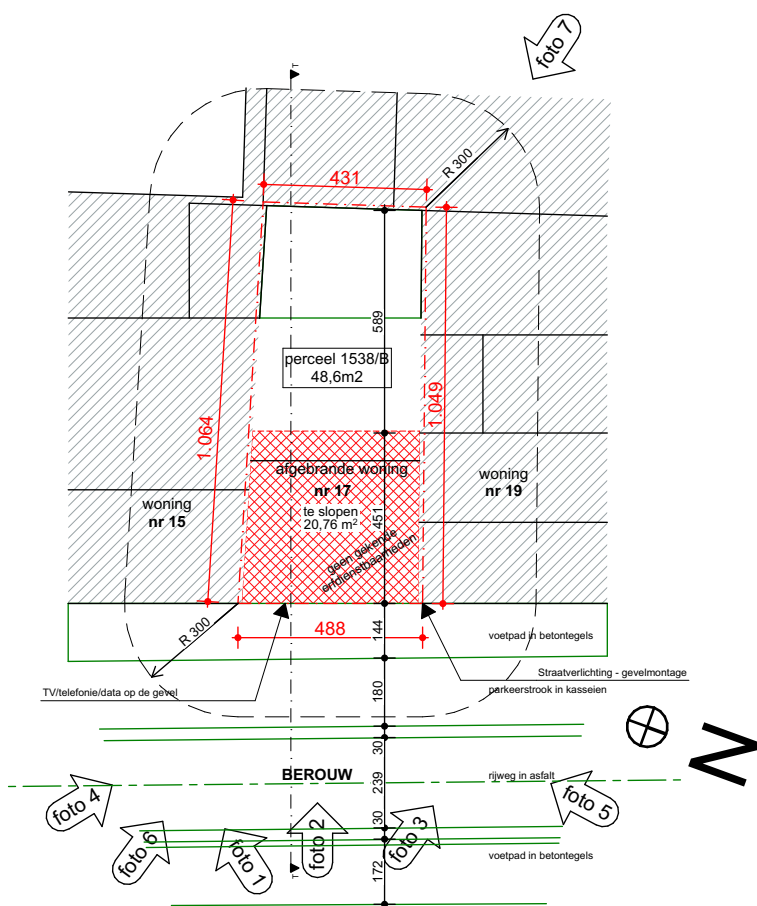

Achtergevel

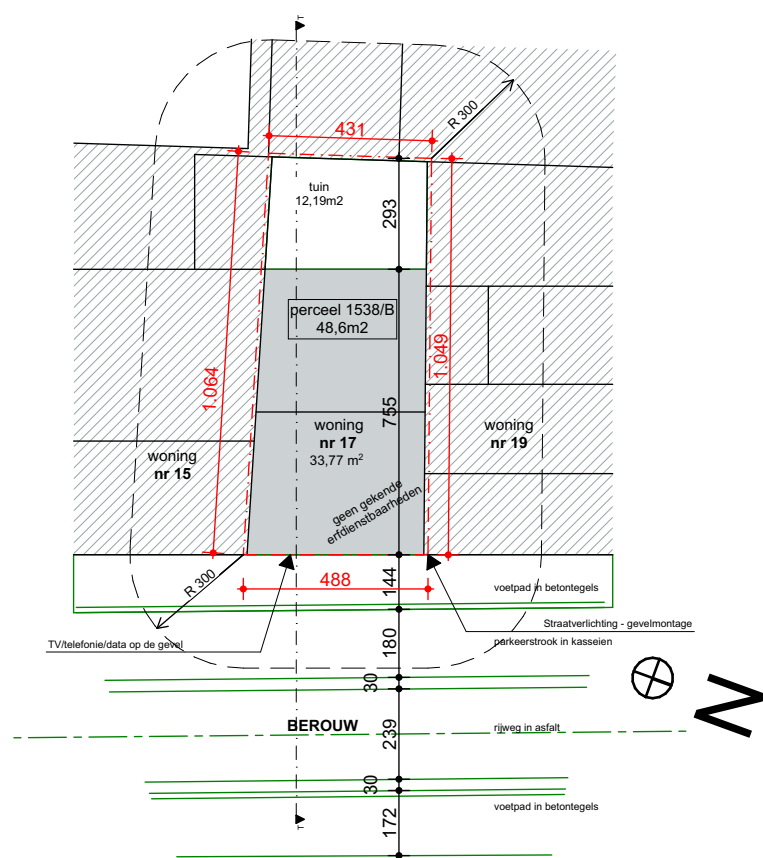1:50











LEGENDE INPLANTING

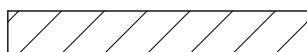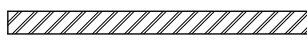	Perceelsgrens
	Bestaande bebouwing
	Af te breken bebouwing
	Nieuwe bebouwing

LEGENDE GRONDPLANNEN & SNEDES

	Bestaande bebouwing buren
	Snelbouw
	Gevelsteen
	Beton
	Volle grond
	Rookmelder

LEGENDE GEVELMATERIALEN

Nieuwe gevelmaterialen - te bouwen woning


N1	Dakpannen - zwart
N2	Gevelsteen horizontaal verband - wit/beige
N3	Gevelsteen verticaal verband - wit/beige
N4	Ramen - aluminium - zwart
N5	Glazen balustrade - doorzichtig
N6	Alu dorpel - zwart
N7	Dorpel in blauwe steen - grijs geschuurd
N8	Zinken dakgoot en regenwaterafvoer - natuur

Gevelmaterialen - Buur Links

BL1	Dakpannen - zwart
BL2	Geschilderde houten kroonlijst - wit
BL3	Geschilderde gevel - gebroken wit
BL4	Ramen - hout - bruin
BL5	Plint gecementeerd - grijs

Gevelmaterialen - Buur Rechts


BR1	Dakpannen - rood
BR2	Geschilderde houten kroonlijst - bruin
BR3	Geschilderde gevel - lichtblauw
BR4	Ramen - PVC - wit
BR5	Plint gecementeerd - grijs

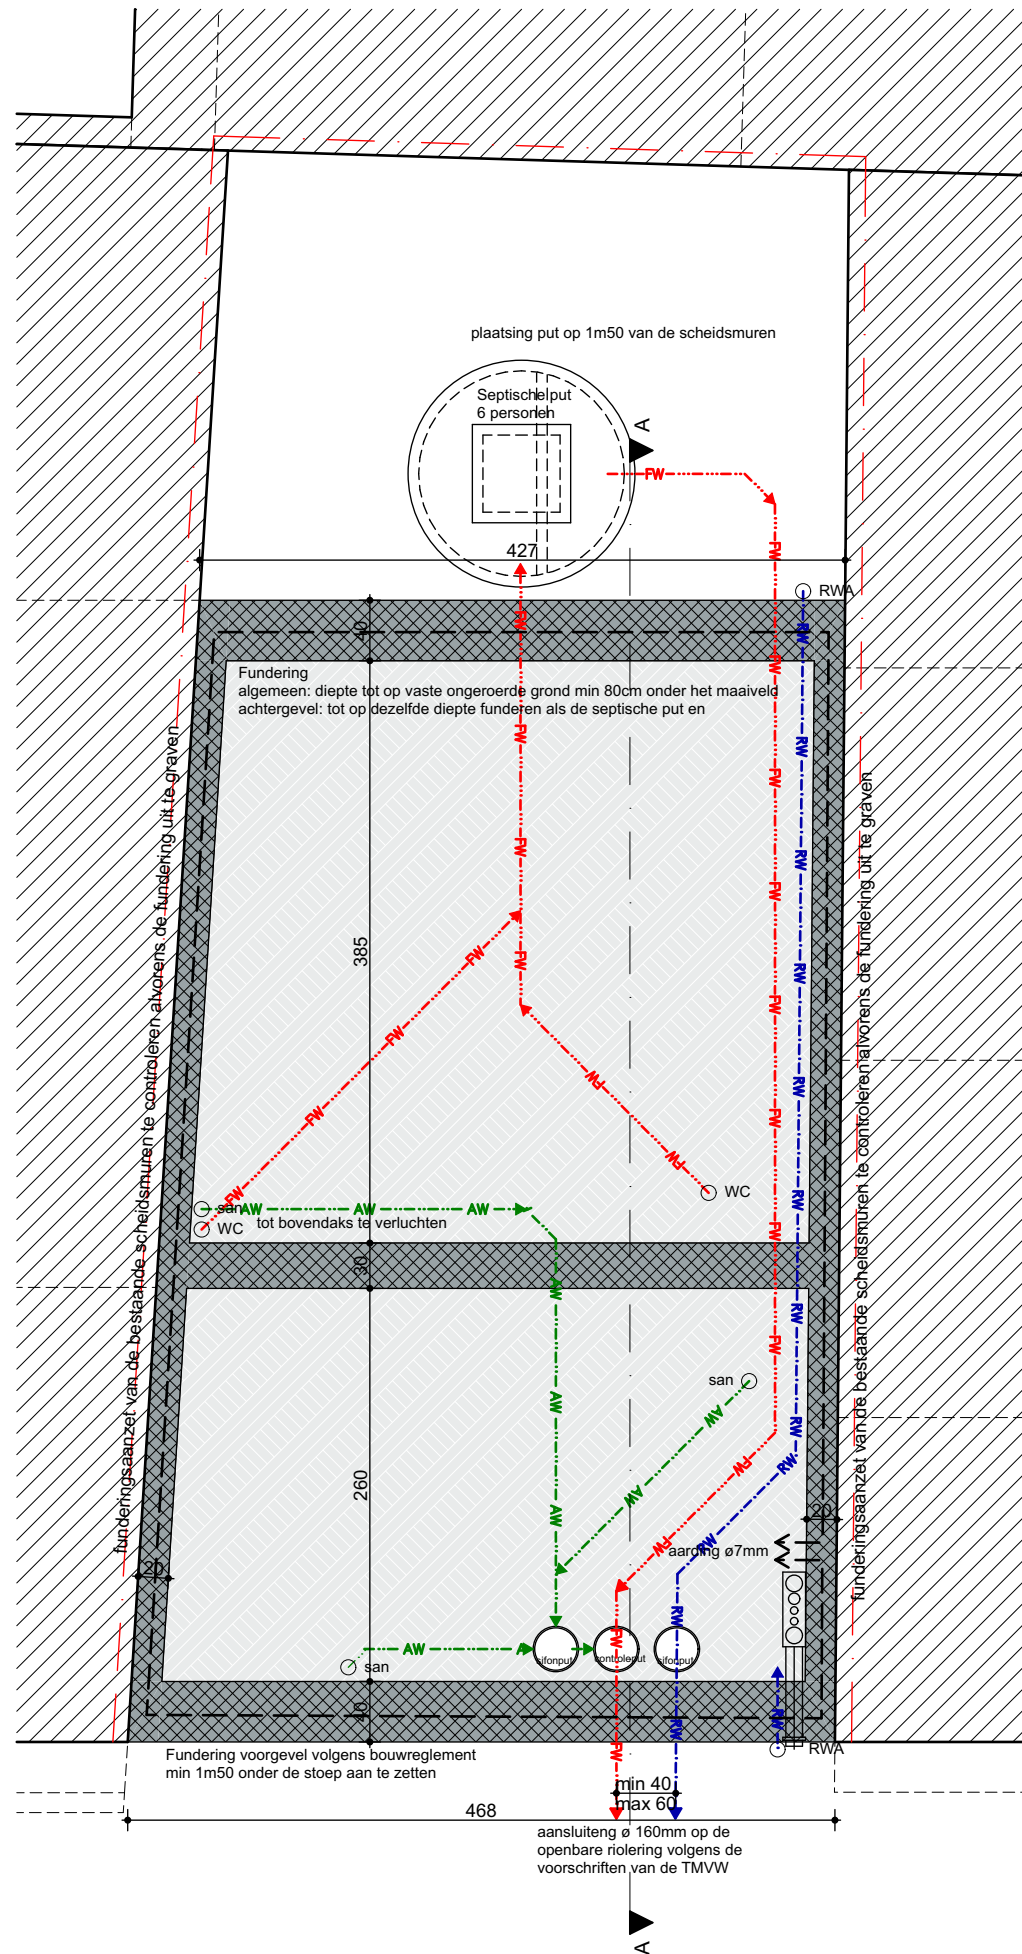


P

Fundering

1:50

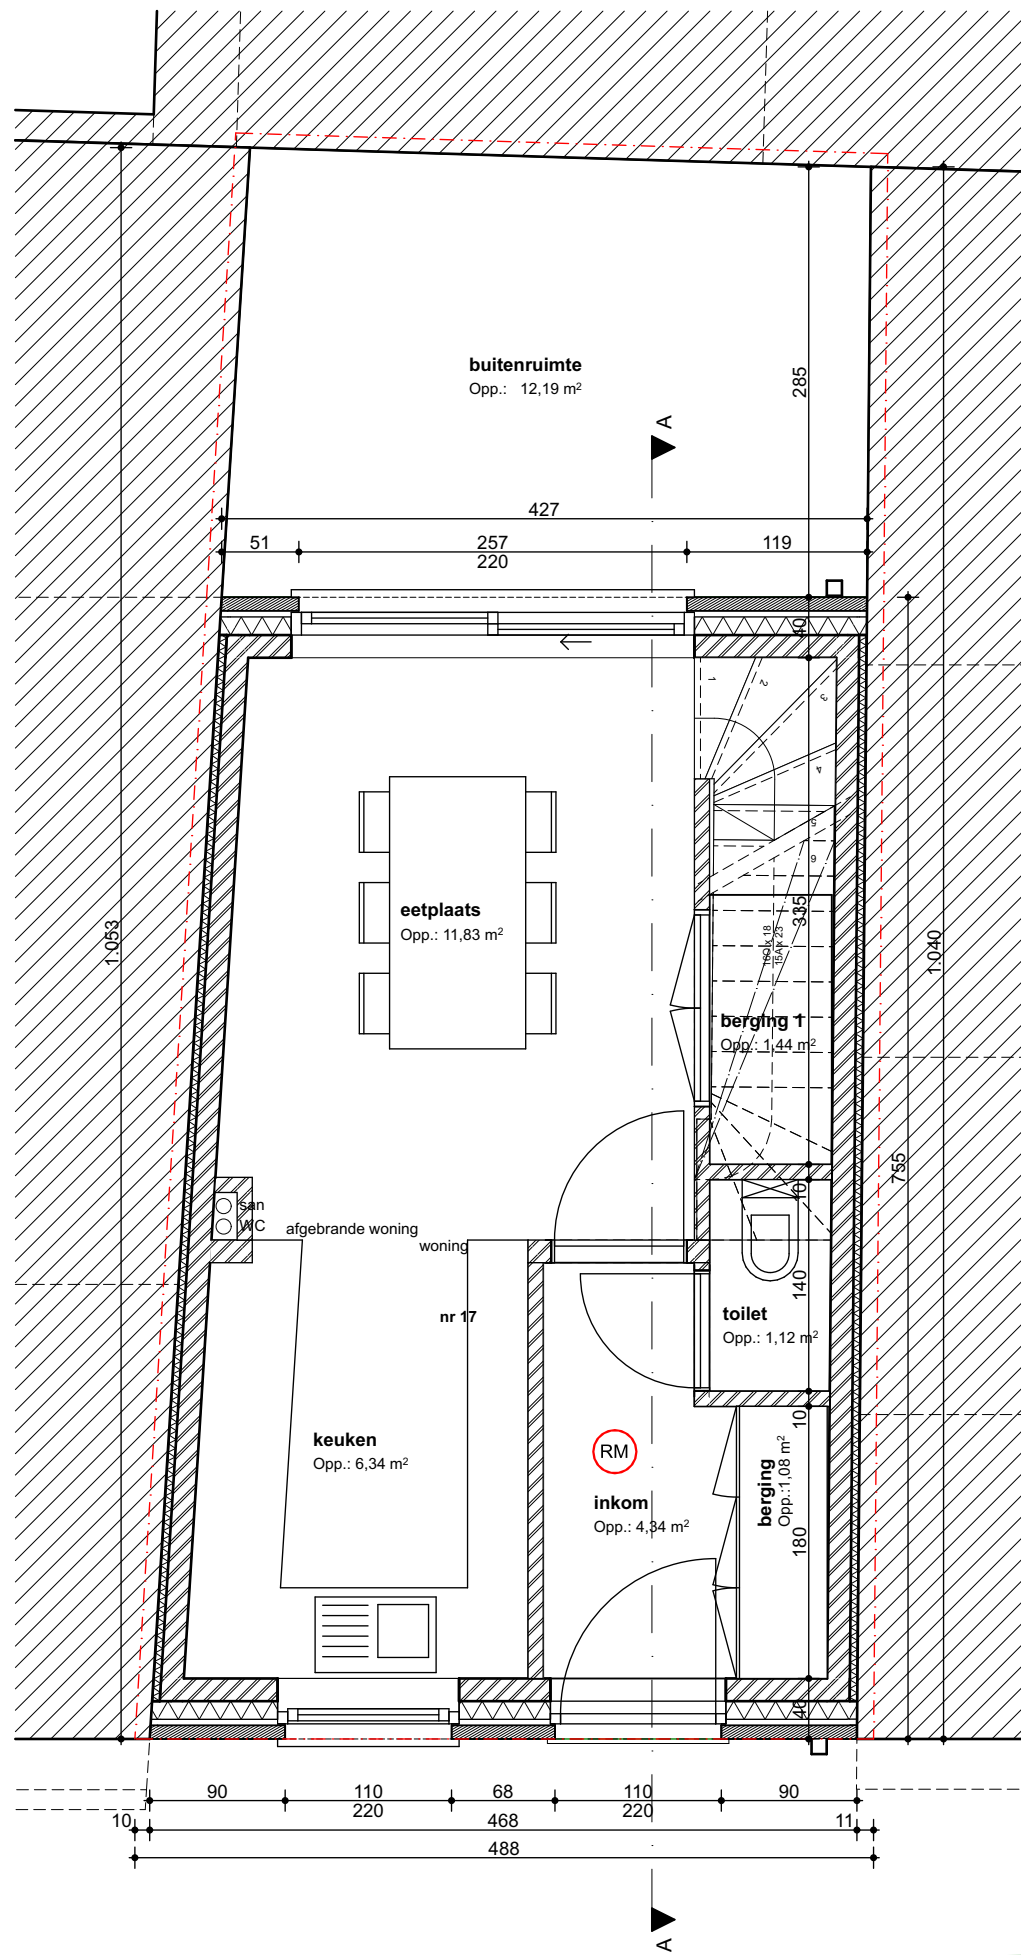


P Gelijkvloers 1:50

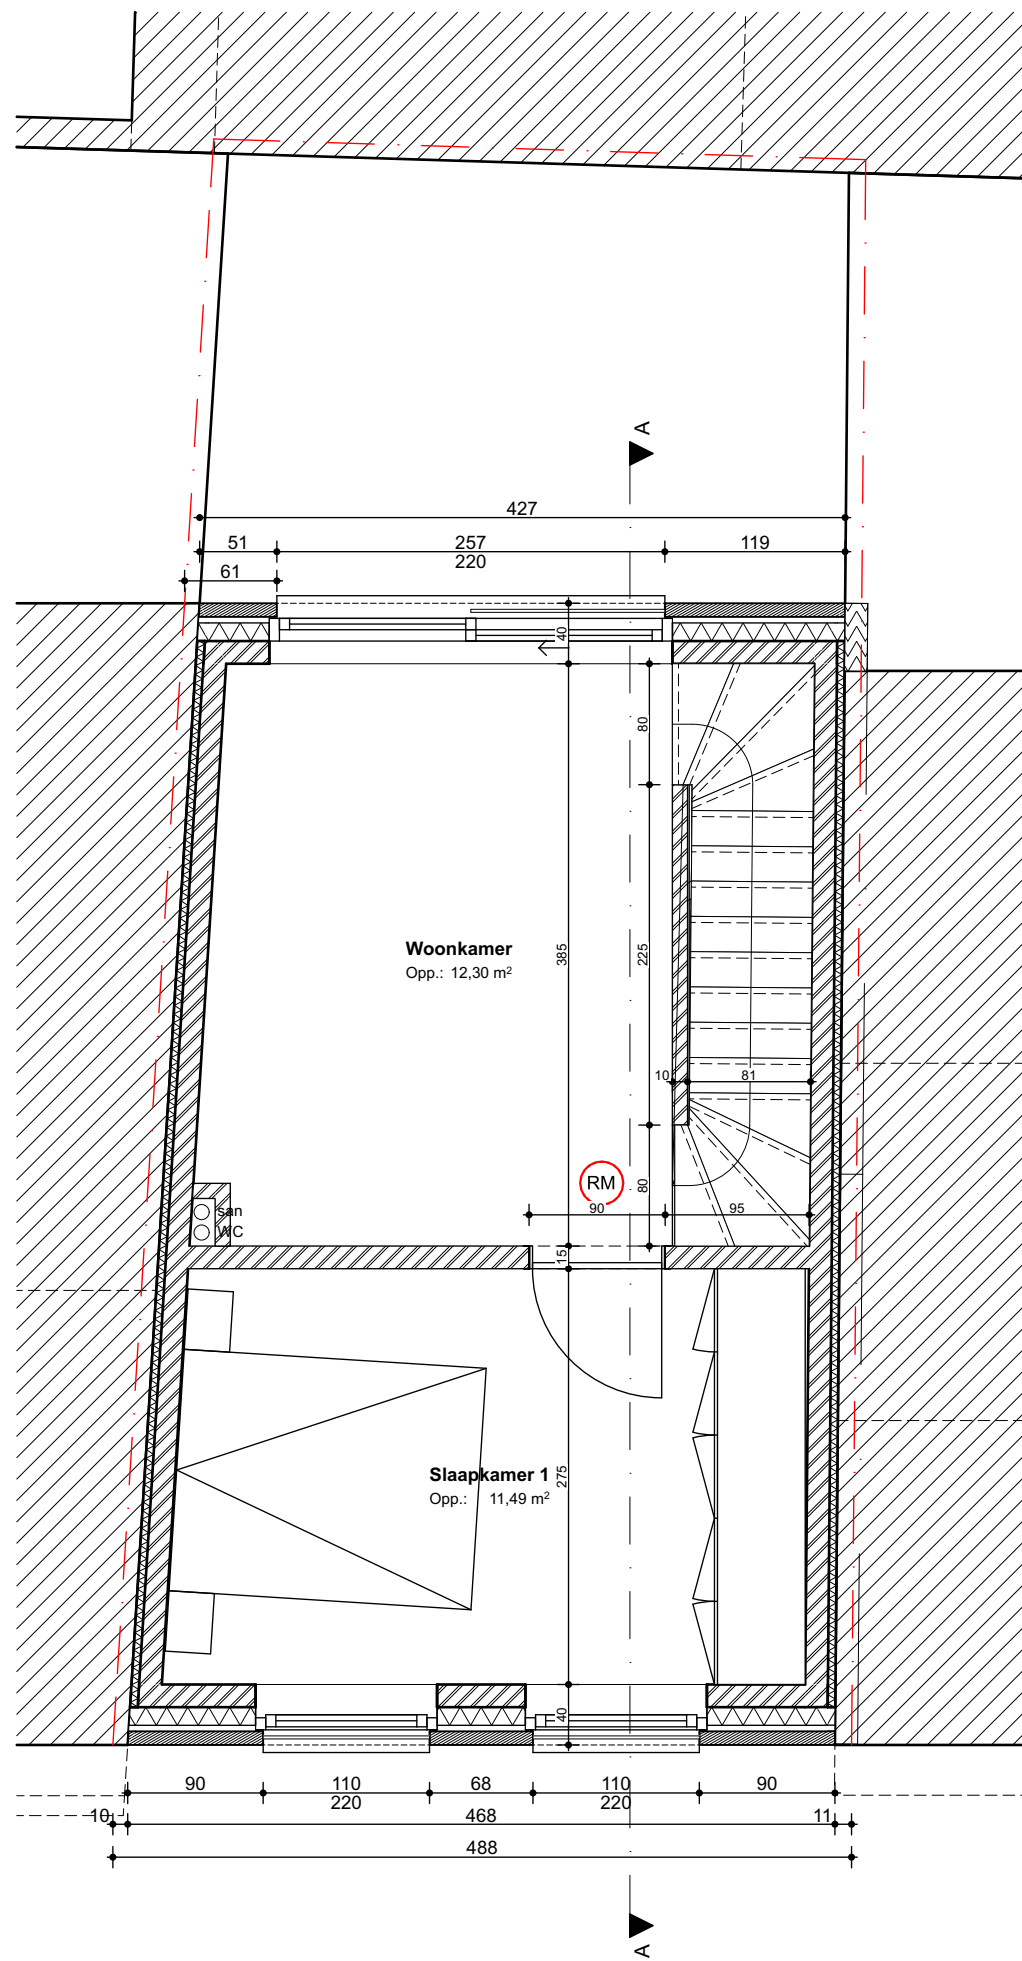


P

1e verdieping

1:50

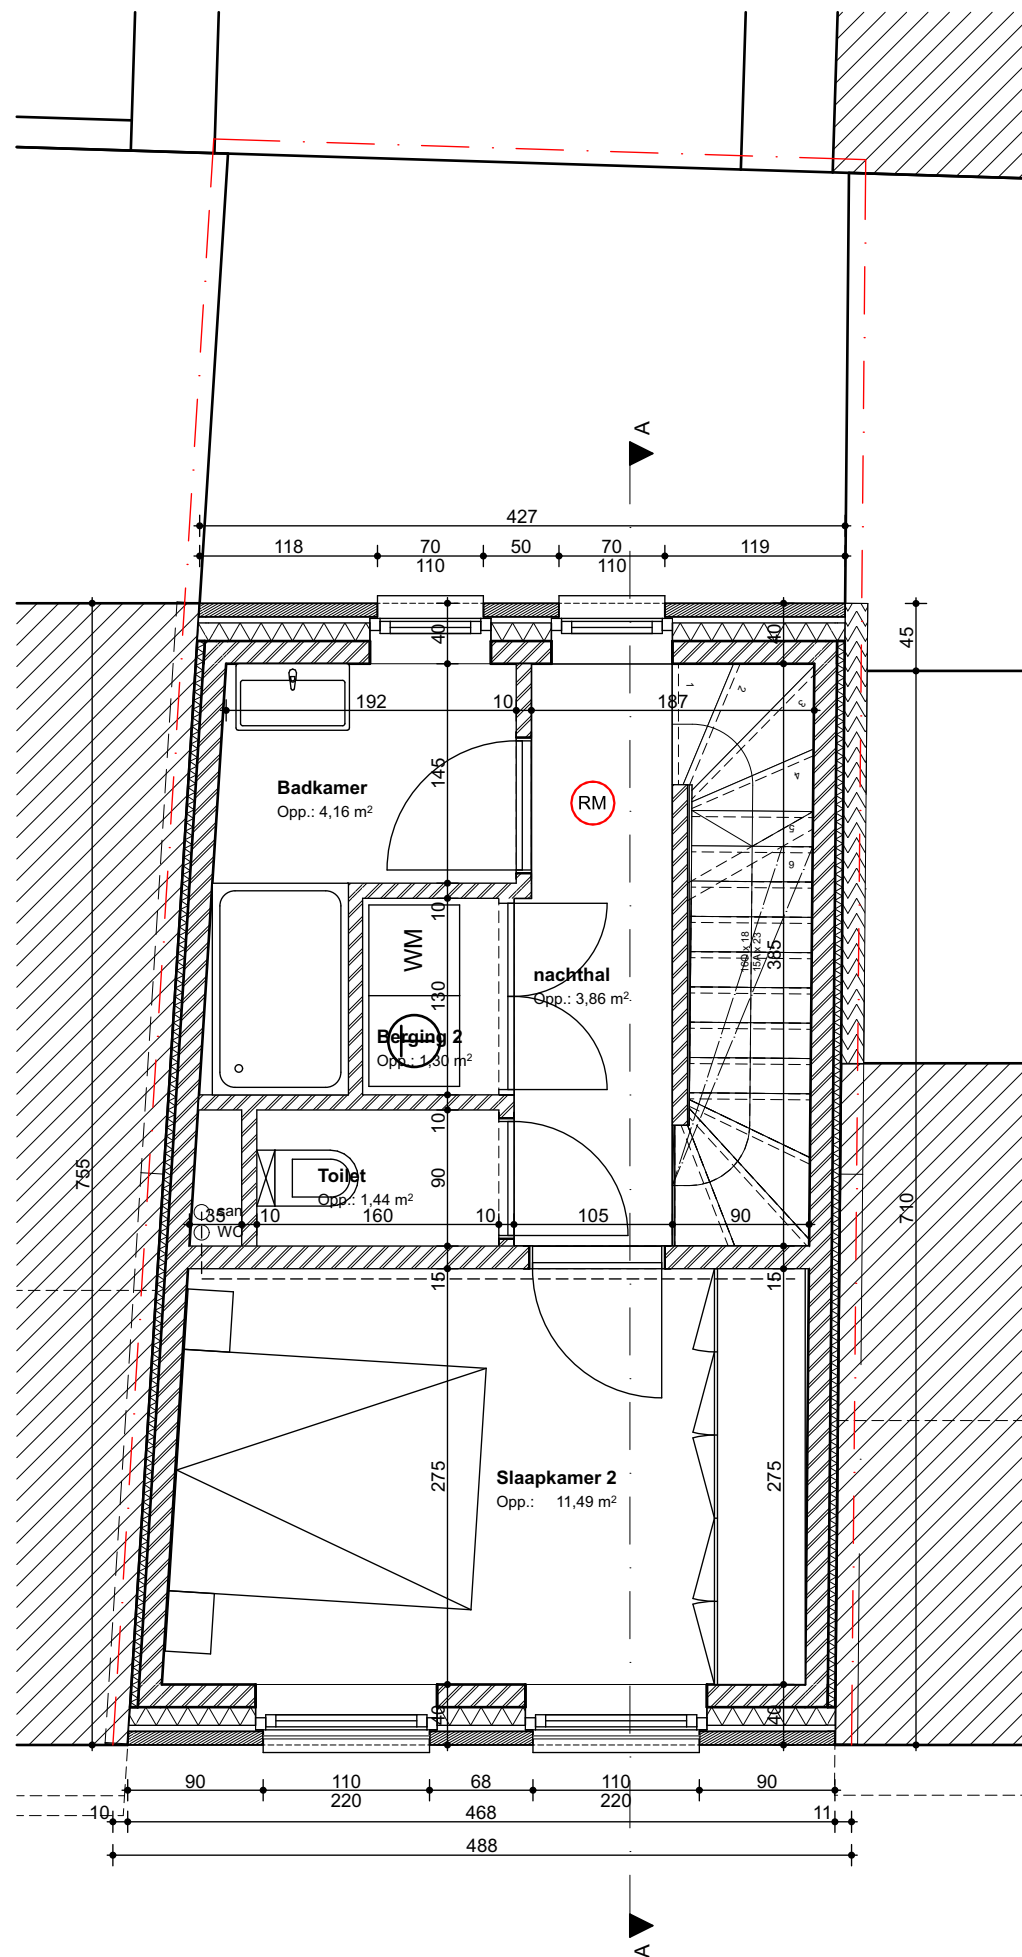


P 2e verdieping 1:50

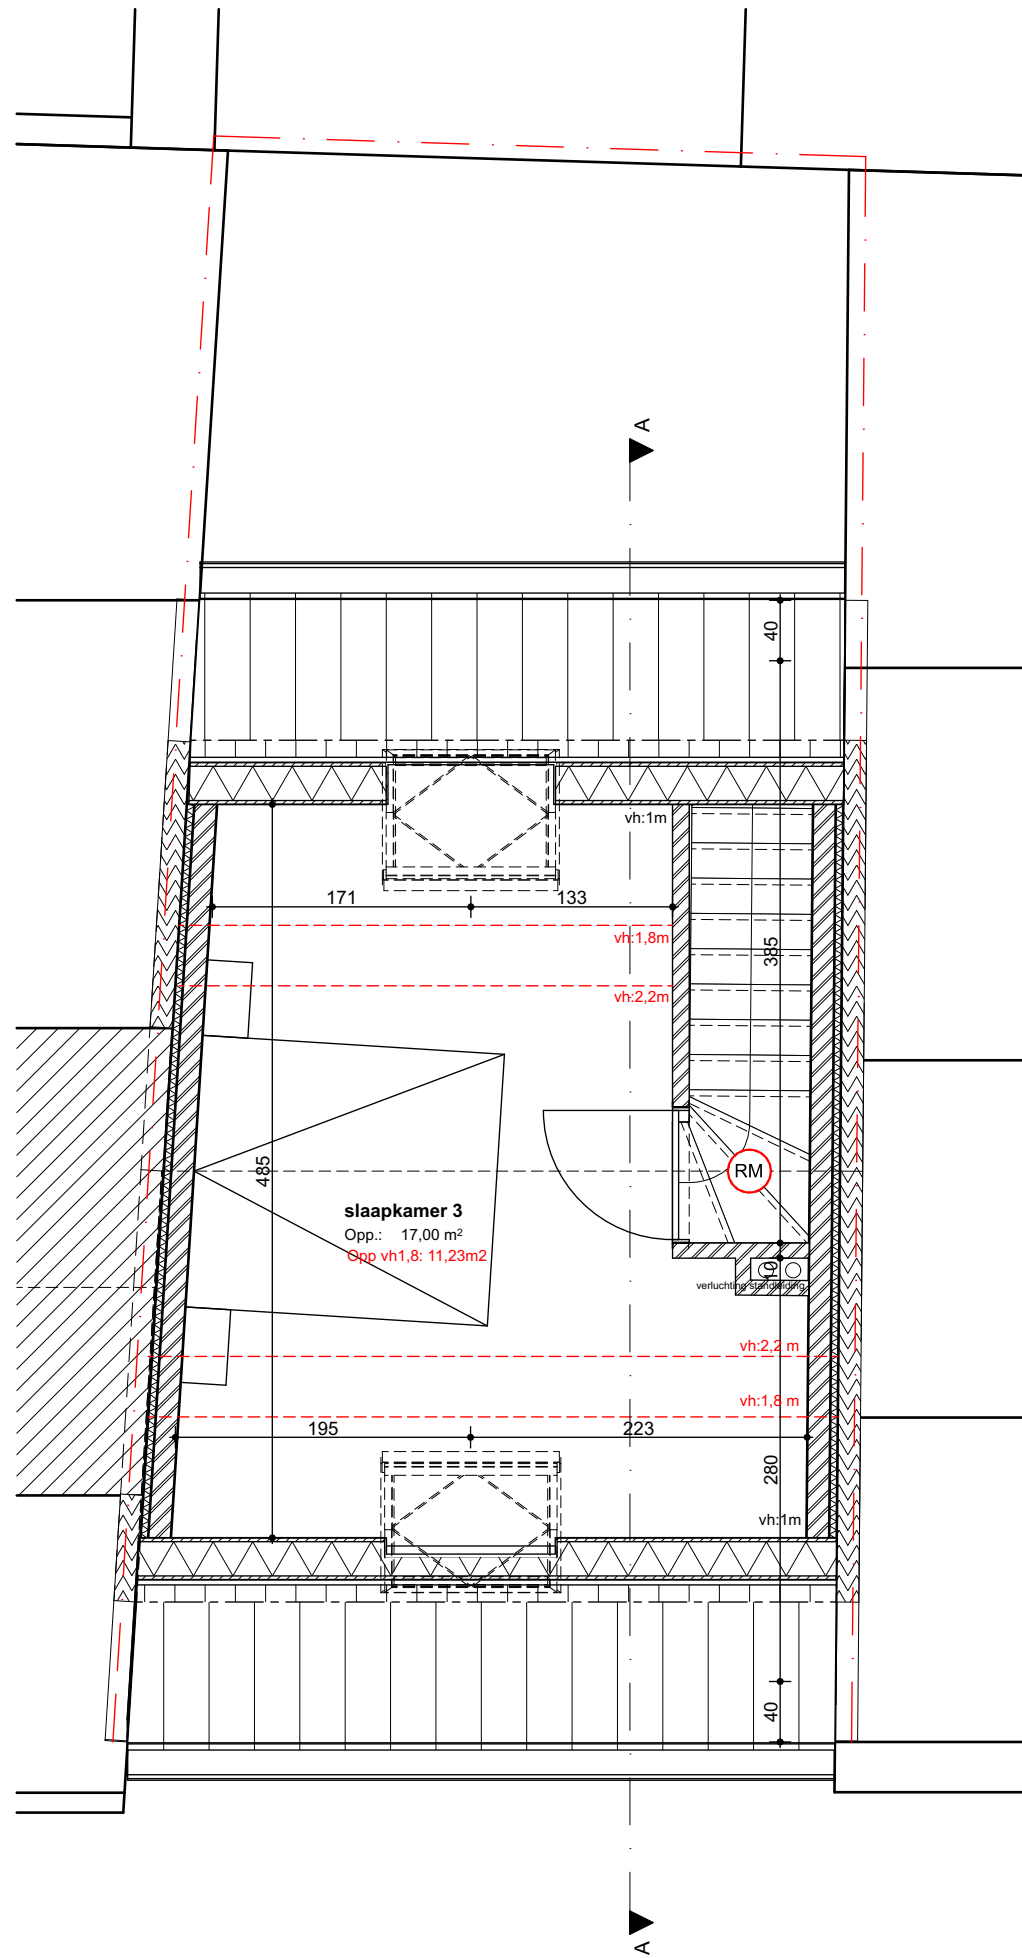

3. 3e verdieping 1:50


--- PROFIEL BUUR RECHTS
 --- PROFIEL BUUR LINKS

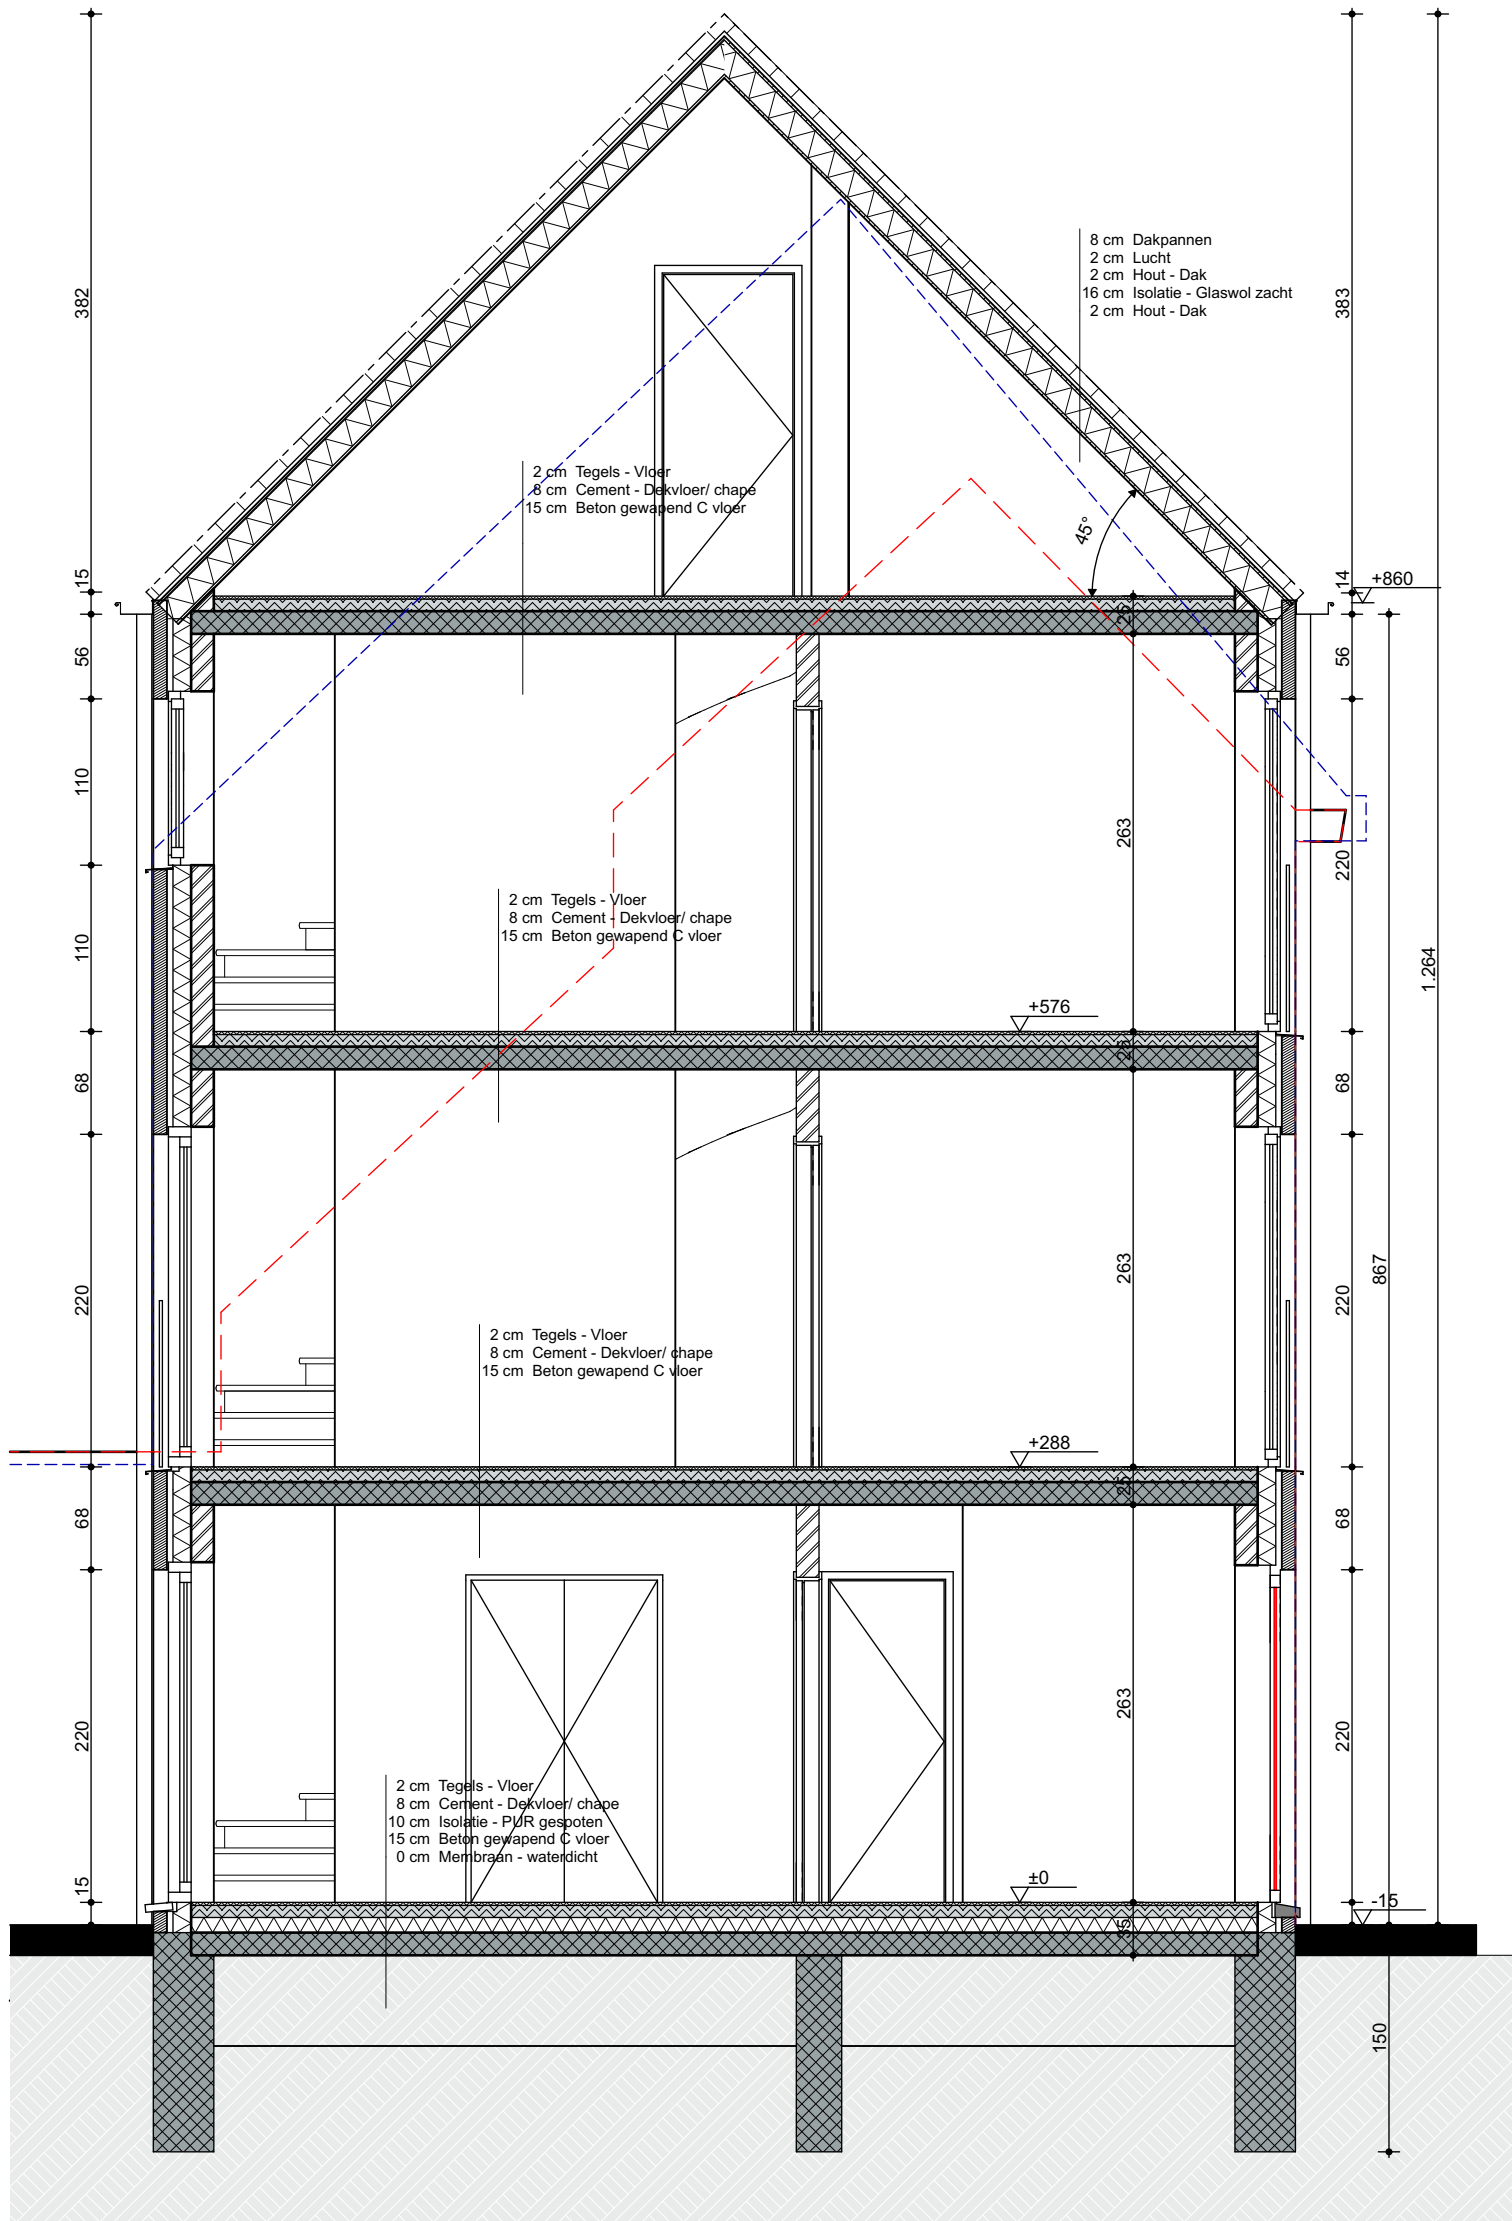


S

Doorsnede A-A

1:50

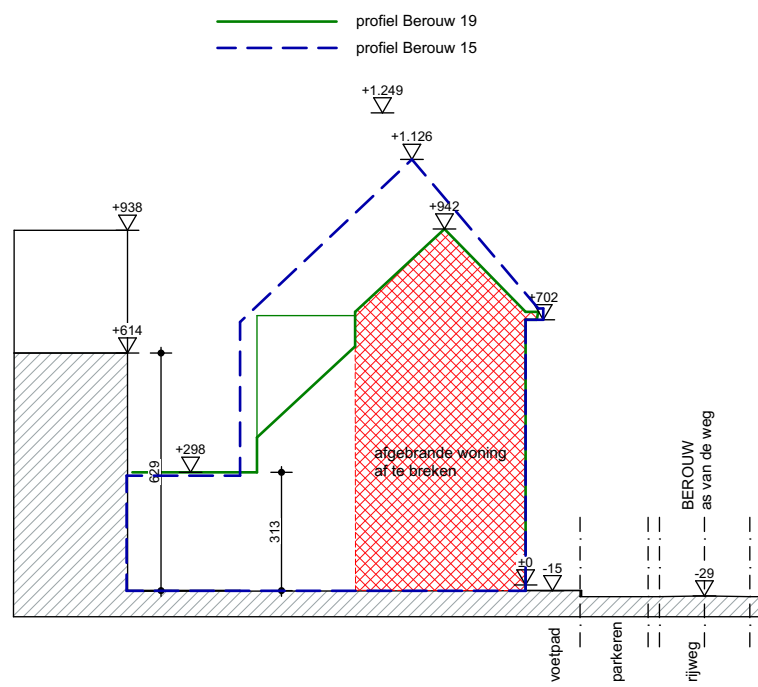

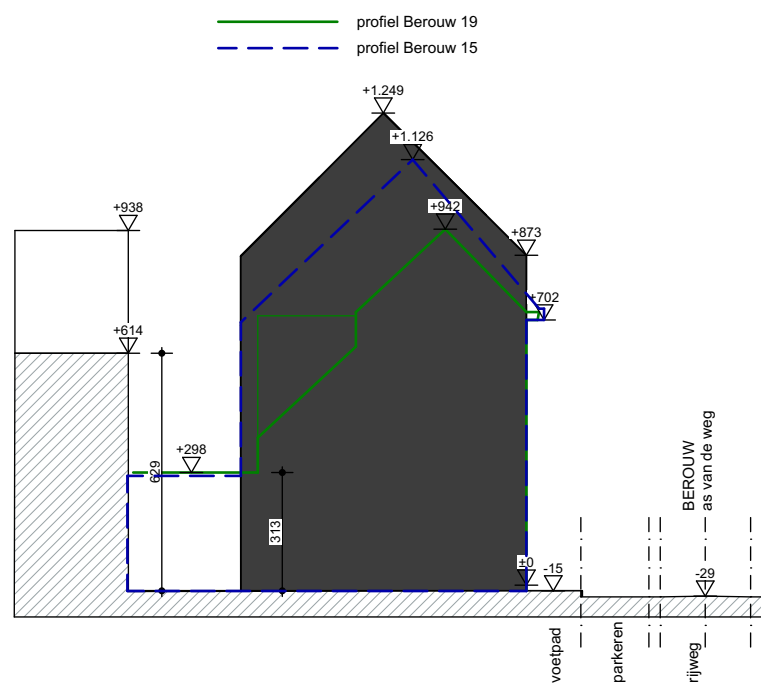



Visualisatie Voorgevel