

5.a

PROVINCIE: OOST-VLAANDEREN

GEMEENTE: DESTELBERGEN

EX HEUSDEN

ONTWERP TOT VERBETERING VAN WEG NR. 14.

HOOFDSTRAAT.

AFLIJNINGSPLAN.

SCHAAL: 1:500

Mij bekend om goedgekeurd te worden bij
het koninklijk besluit van 13-3-1980
De Staatssecretaris voor de Nederlandse
Gemeenschap en het Vlaamse gewest

P. AKKERMANS

OPGEMAAKT DOOR DE ONDEGETEKENDE

BURGERLIJK CONDUCTEUR

MEERSCHAUT JOZEF

GENT, DE 25-3-1974



Voor concludend afschrift
De Onderburchschef

[Signature]

M. EVERAERT


GEZIEN EN GOEDGEKEURD DOOR DE GEMEENTERAAD VAN

HEUSDEN IN ZITTING VAN 17 APR. 1978

OP BEVEL

DE SECRETARIS

DE BURGEMEESTER

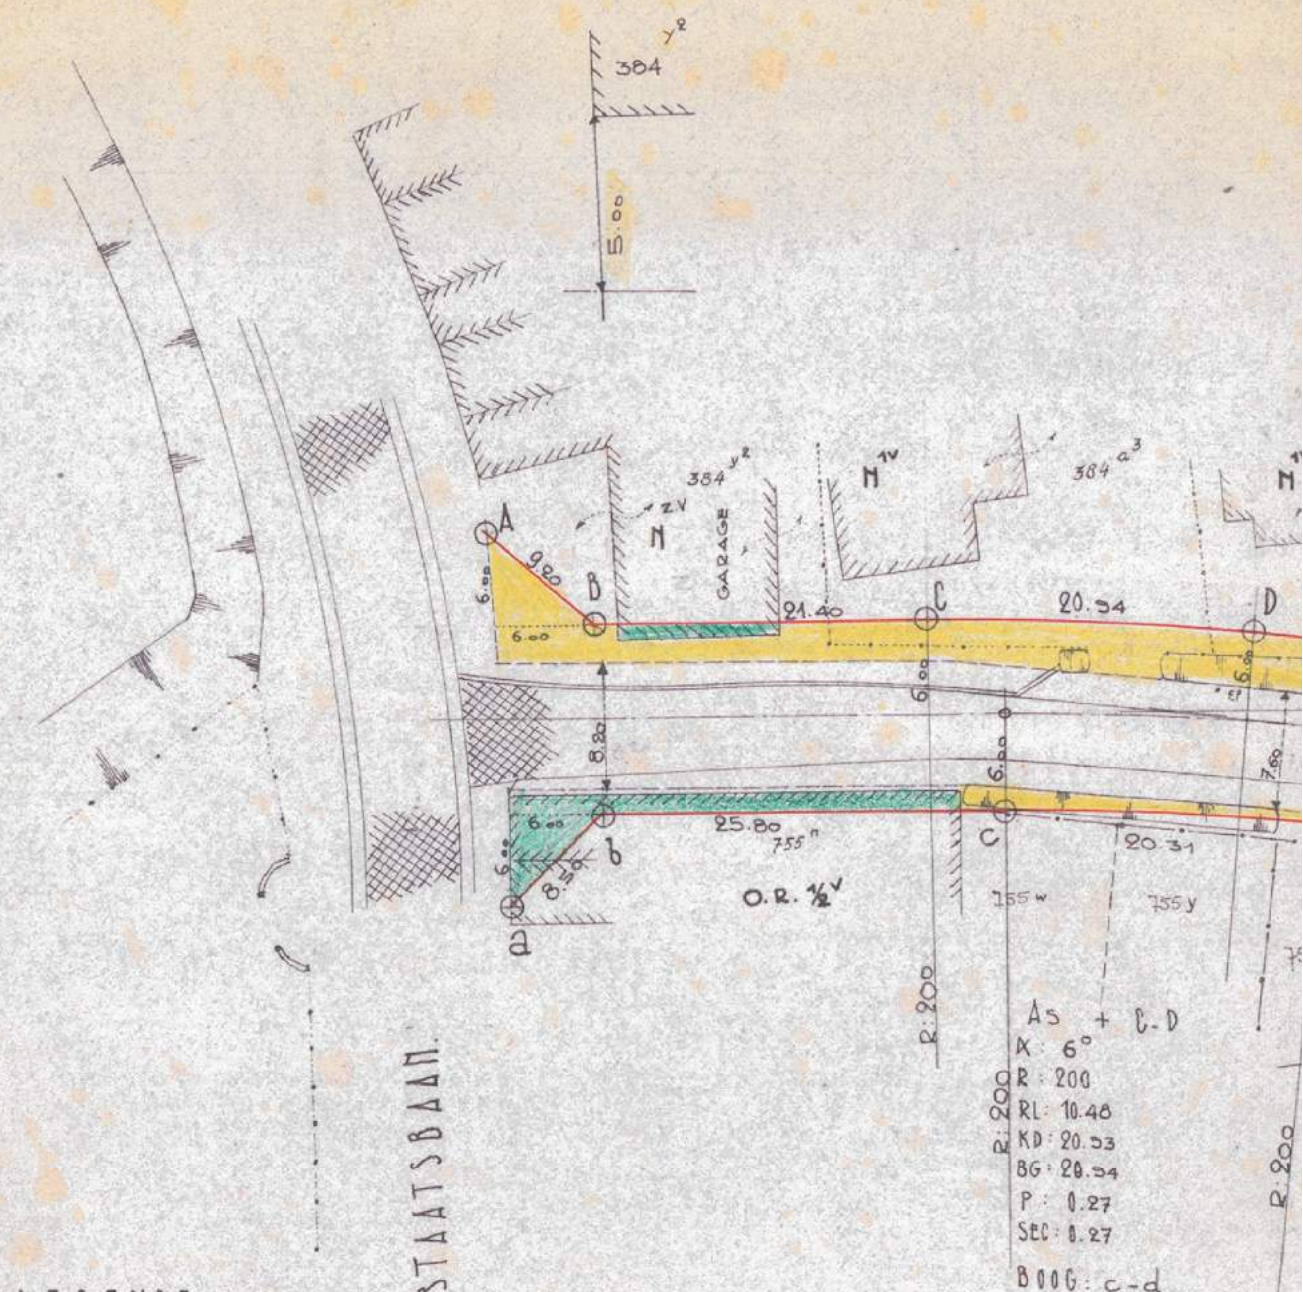

LEGEND.

- + + NIEUWE ROOIWIJZING
- + + BESTAANDE ROOIWIJZING GOEDGEKEURD BIJ K.B. TE BEHOUDEN
- + + " " " " " " AF TE SCHAFFEN
- [Yellow box] GRONDEN ONMIDDELIJK TE ONTEIGENEN

STAAT DER GEBOUWEN.

- NIEUW
- GOED
- REDELIJK
- OUW
- SLECHT
- 1^o EEN VERDIEP.

[Green box] TE ONTEIGENEN MAAR MATE BOUWEN OF HERBOUWEN

As + C-D
K: 6°
R: 200
RL: 10.48
KD: 20.33
BG: 20.34
P: 0.27
SEC: 0.27
BOOG: c-d
K: 6°
R: 194
RL: 10.47
KD: 20.30
BG: 20.31
P: 0.26
SEC: 0.26