


résidence : CHEVERNY
appartement : 3^e étage.
type: A/B

Acquéreur: Mr & Mme Hirsch.
Viorica Erczmann.

LE GRAND APPARTEMENT
APPARTIENT A MON PÈRE
ET A MA MÈRE

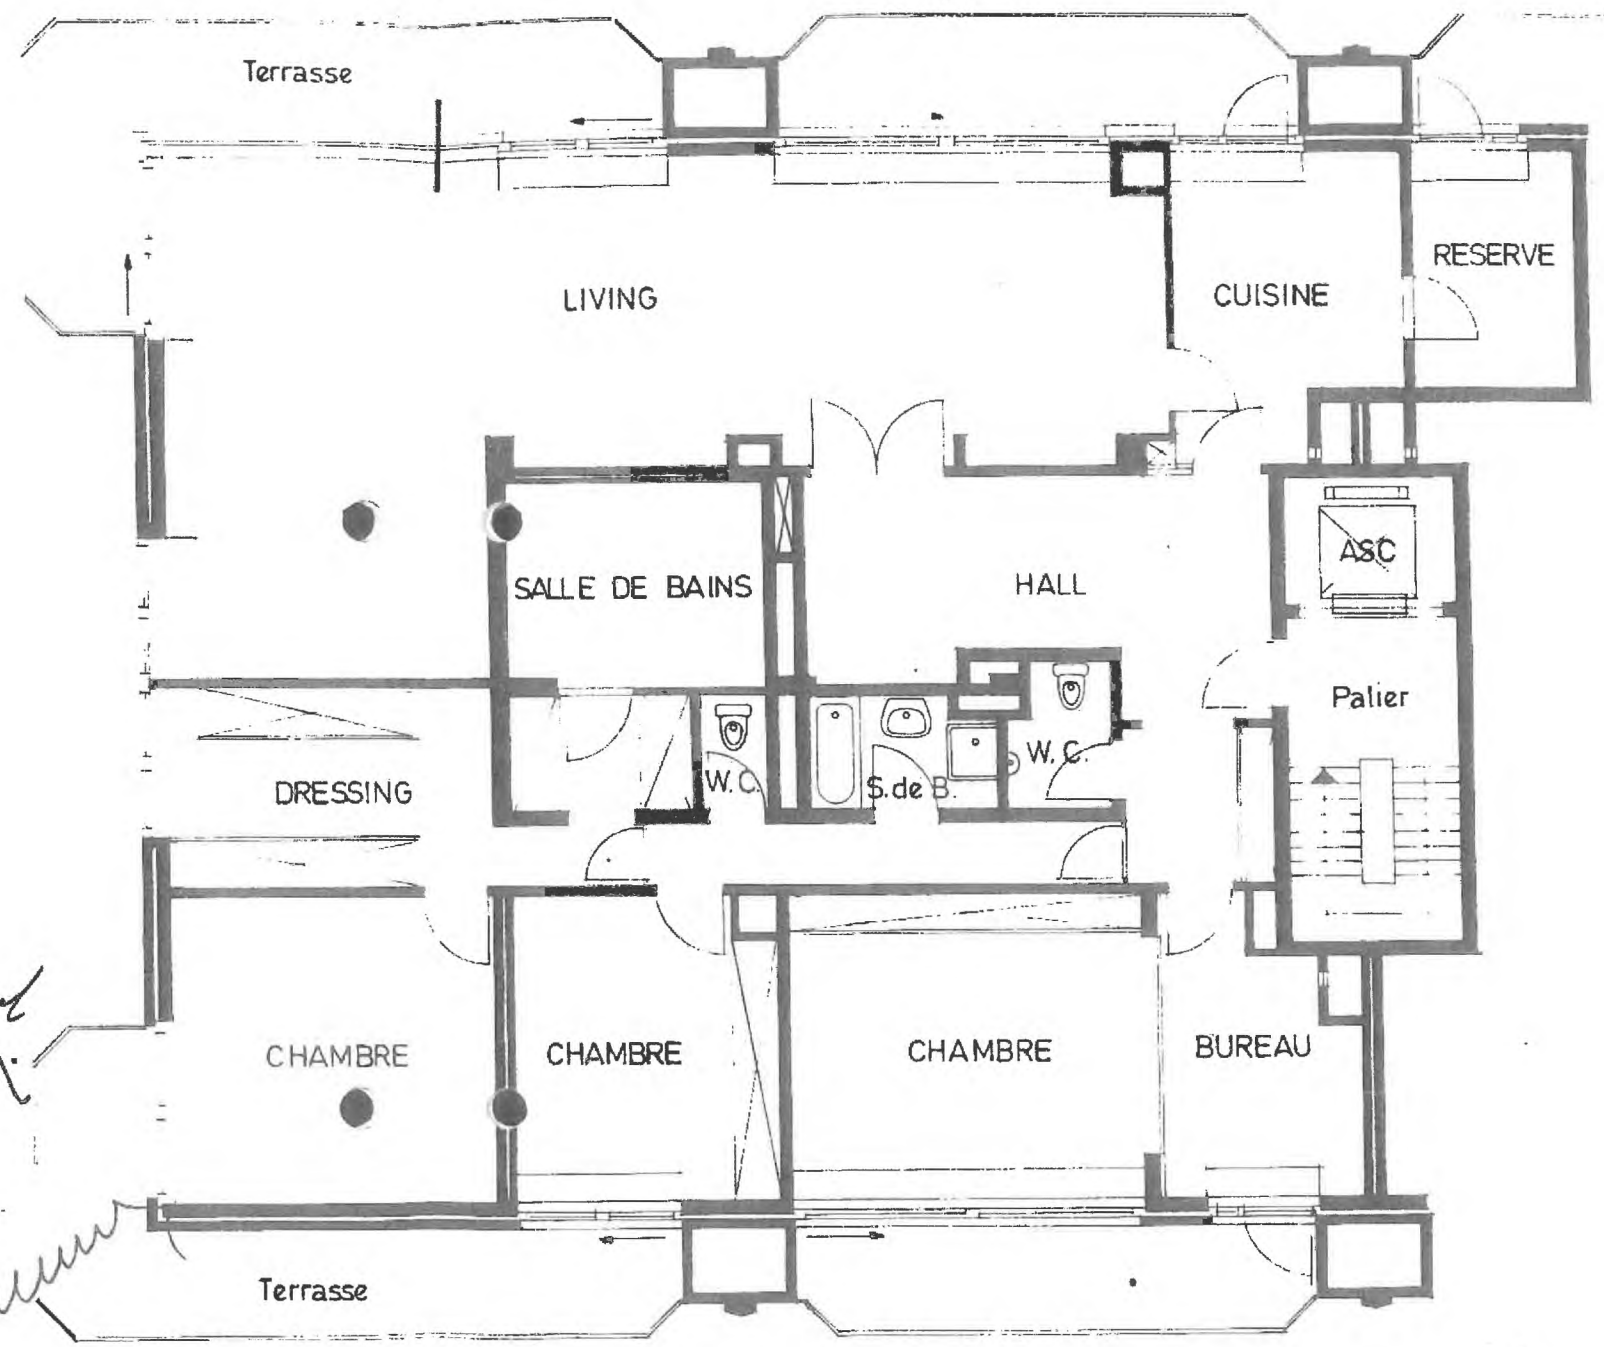

*St. Flind
Viorica Erczmann*

[Handwritten signature]

superficie hors tout: 238 m²
superficie utile: 210 m² } + terrasse 52 m²