

PROVINCE DE BRABANT

COMMUNE DE WOLUWE ST. LAMBERT

AVENUE DES ROGATIONS, 86

AMENAGEMENT

D'UN


GARAGE

PROPRIETE DE MONSIEUR ET MADAME CL. ARICKX - DEGREEF
DOMICILIES 86 AVENUE DES ROGATIONS A BRUXELLES 1200

SOUS - SOLS
FACADE A RUE
COUPE TRANSVERSALE

DOSSIER N°	ECHELLE 1/50	PLAN N° 1
DESSIN	APPROBATION	MODIFICATIONS
12 5 75		0 1 2 3 4 5 6 7 8 9

ERIC R. LURQUIN
architecte - urbaniste o.a.
58 avenue Albert Elisabeth
Bruxelles 4 - tel 7 33.74.53

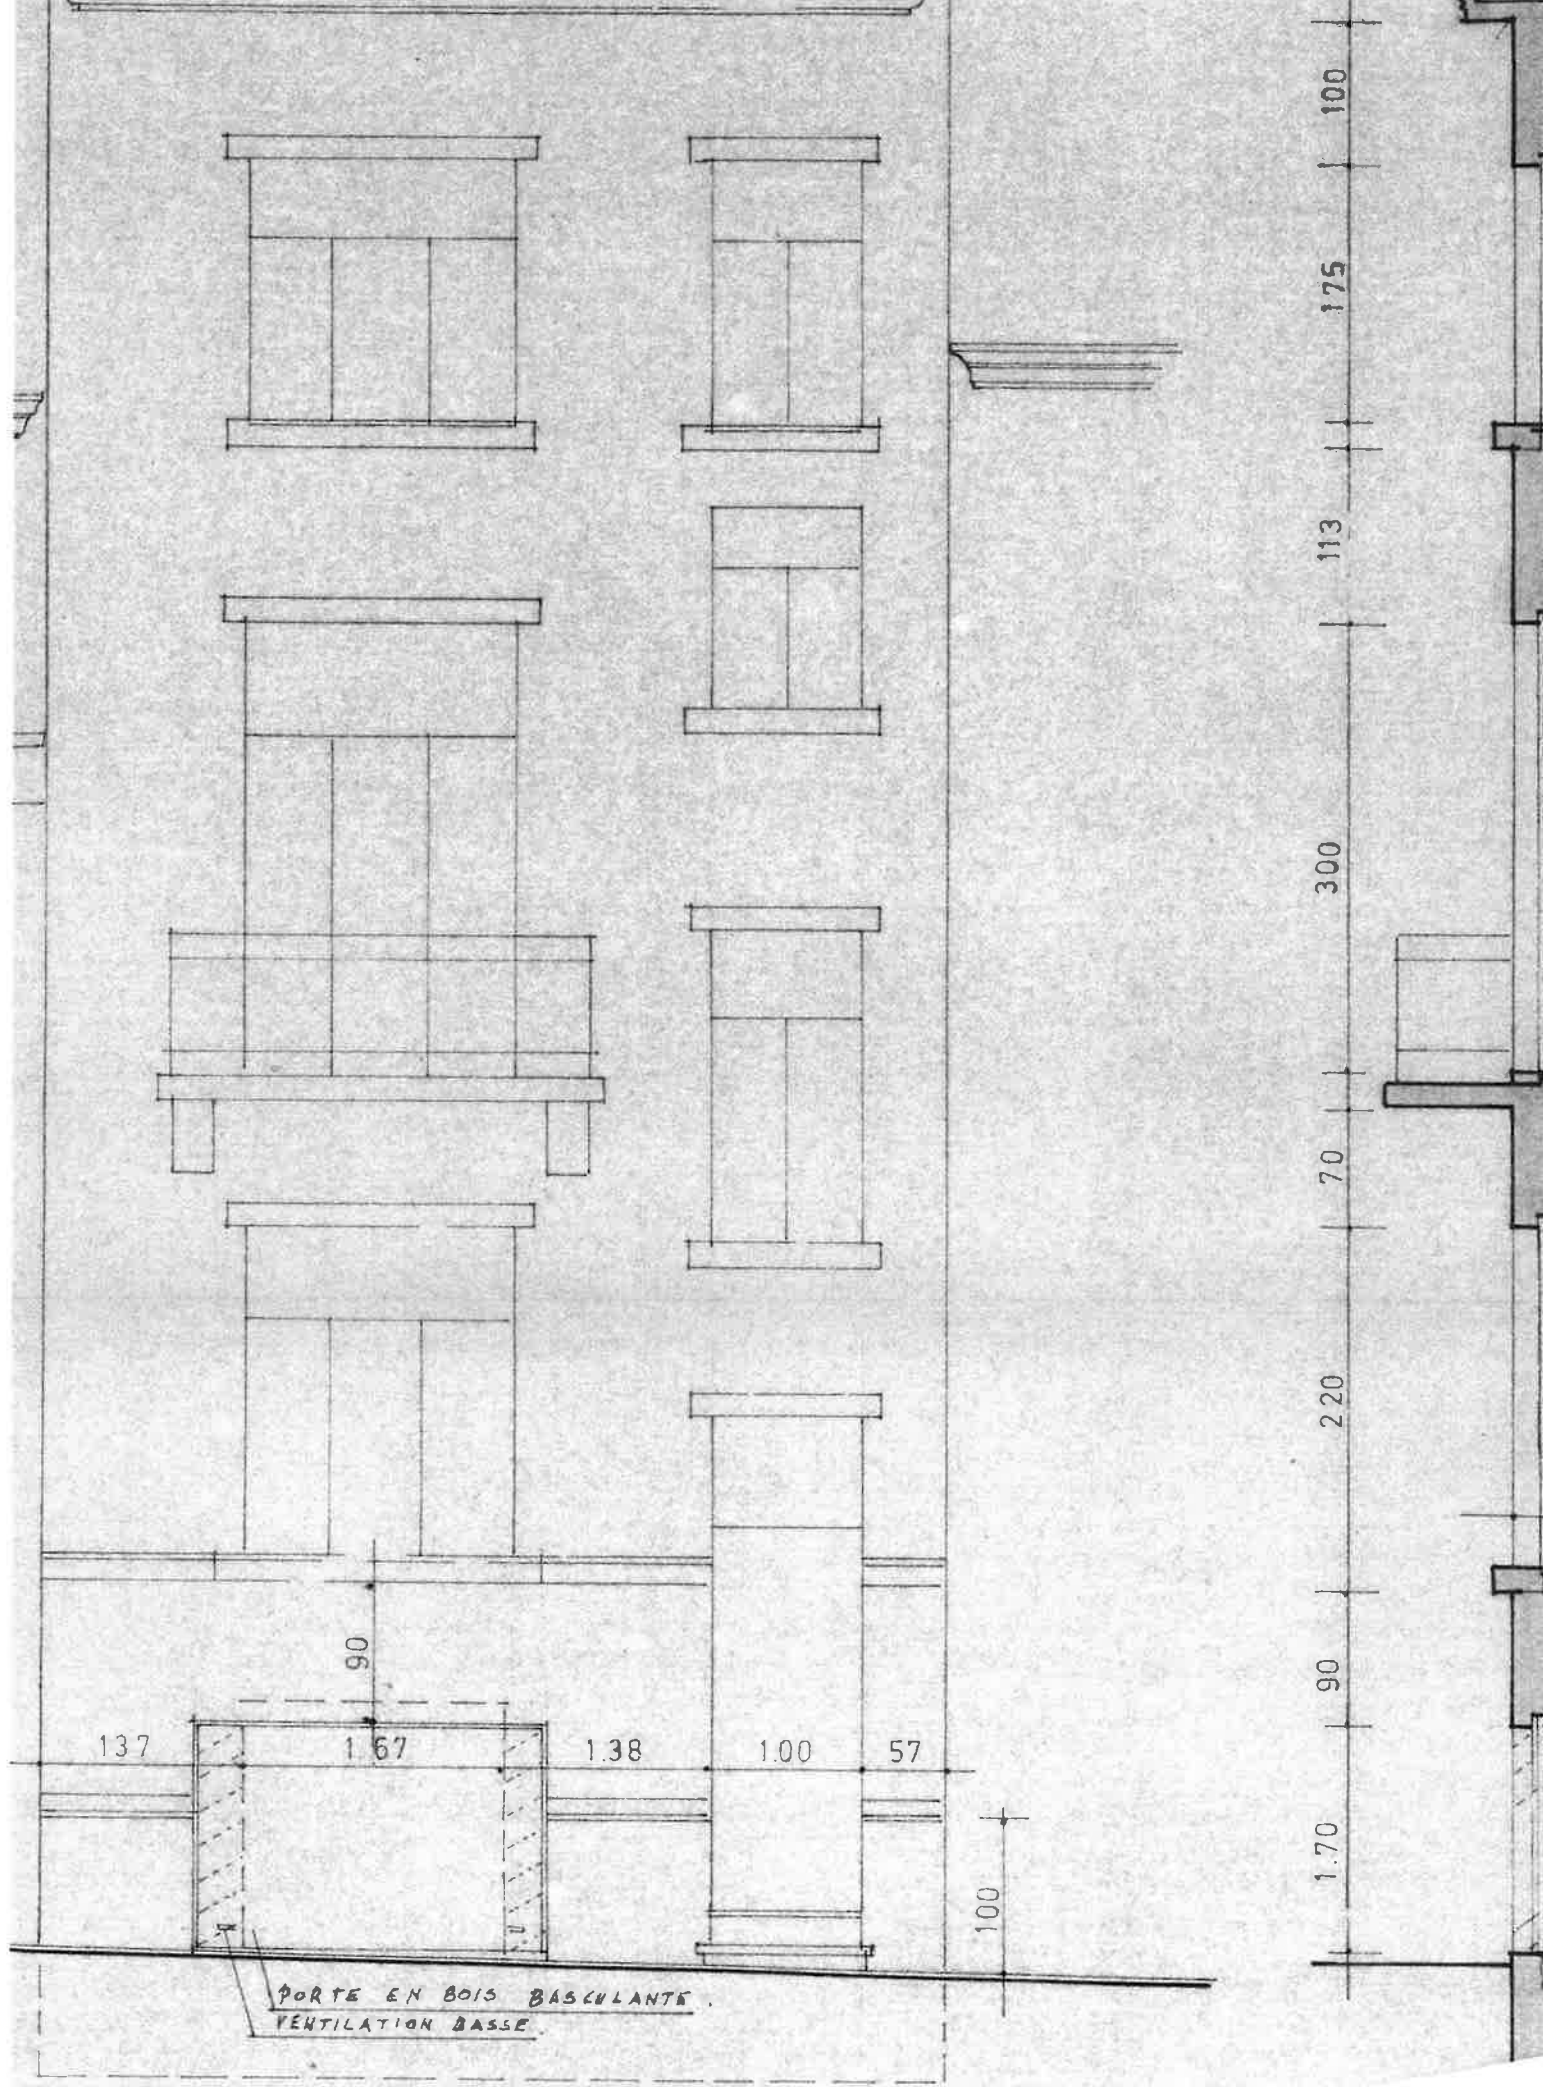

137

90

1.67

1.38

1.00

57

100

100

175

113

300


70

220


90

1.70

PORTE EN BOIS BASCULANTE.
VENTILATION BASSE.

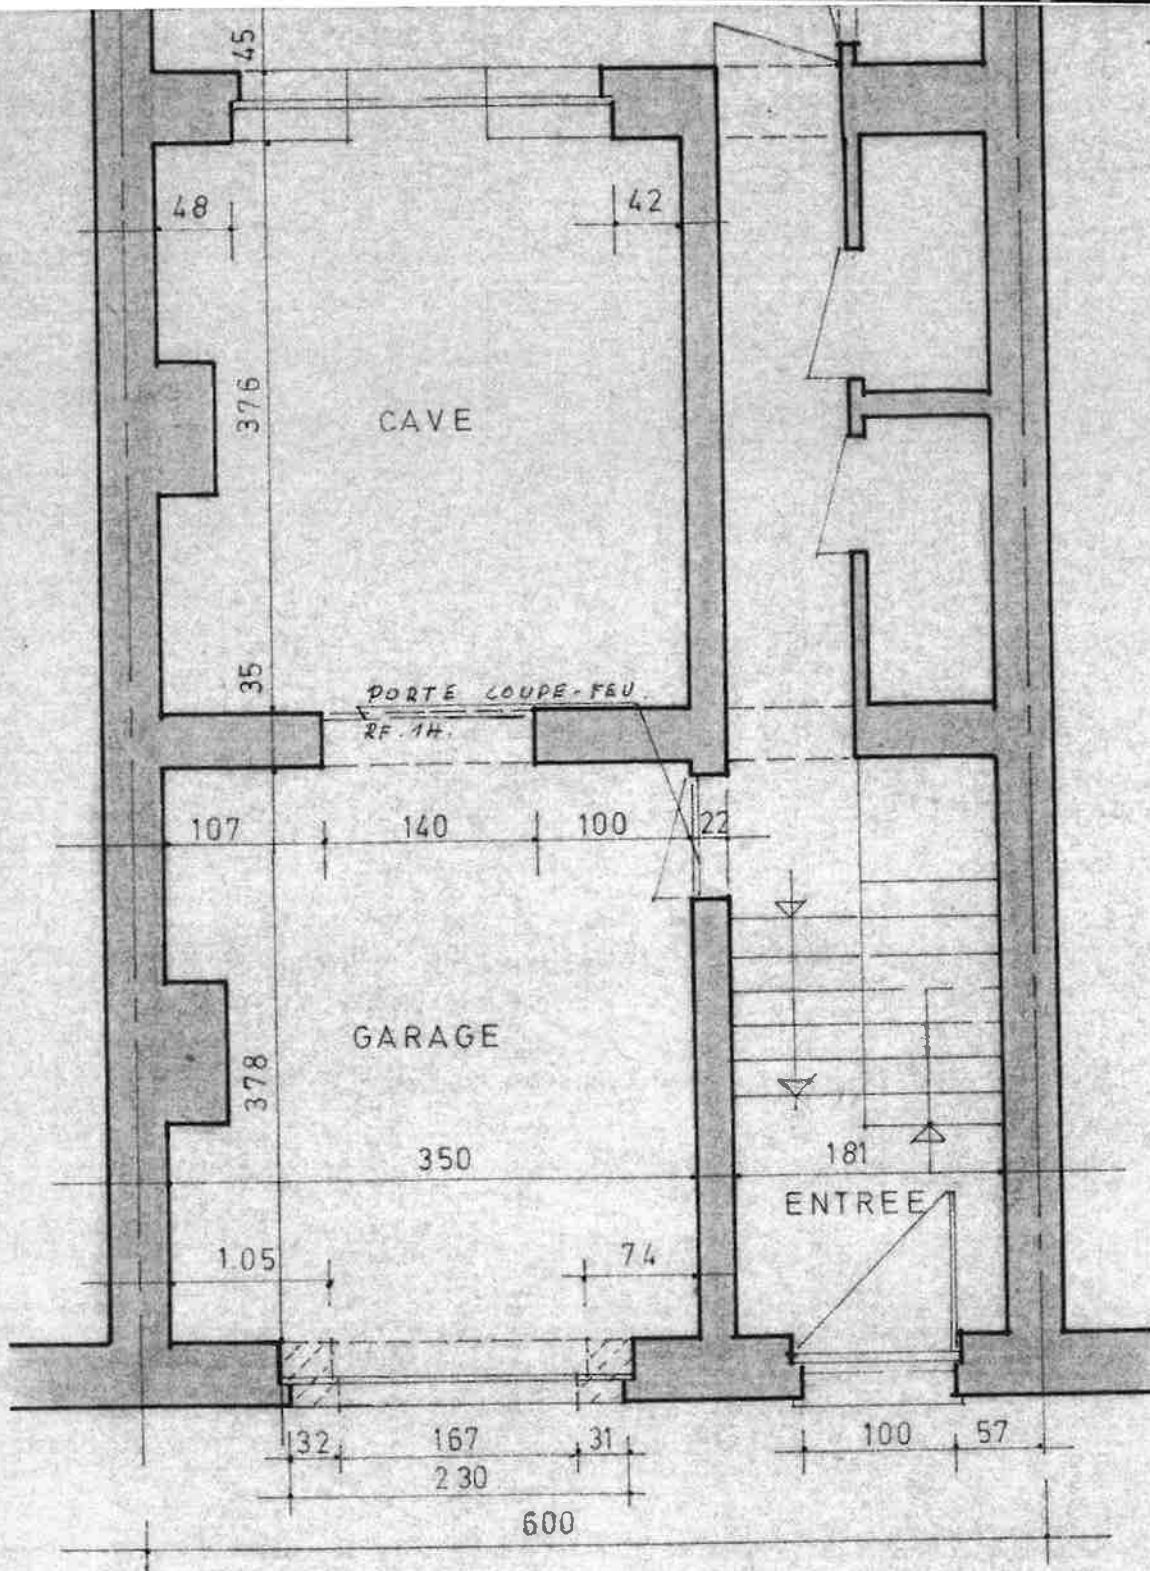

SOUS - SOLS

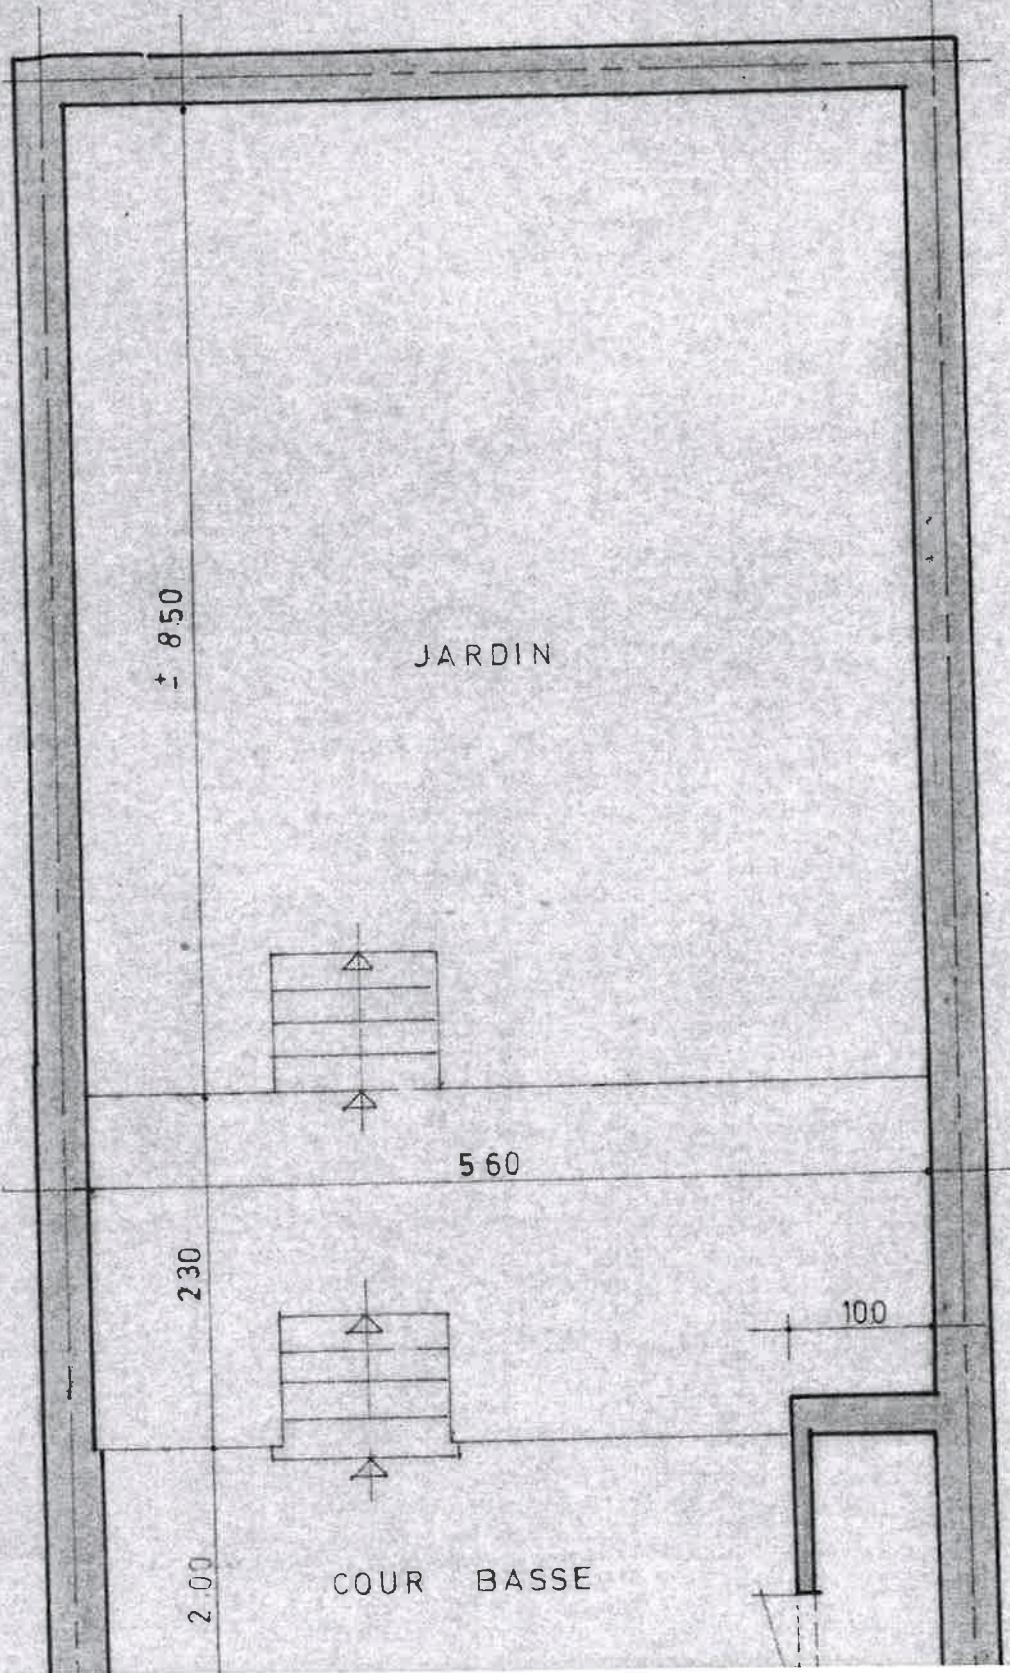

283

327

344

255

85

chambre

ch

± 0.90


salon

s. a manger

PLAQUES LAMINÉES 3 CMS
R.F. 14.


cave

COUR

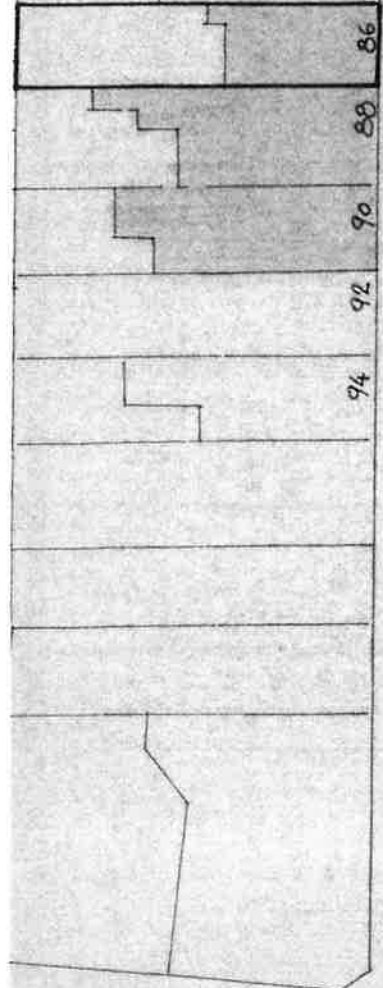

86
88
90
92
94

rue des roga

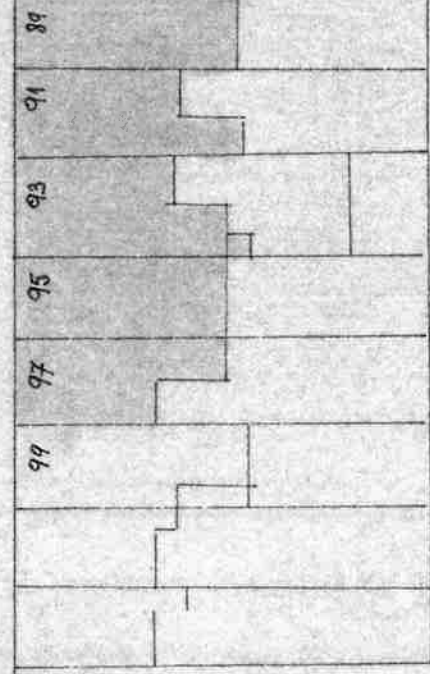

88
91
93
95
97
99

rue de

linthout


MICKX - DEGREEF
BRUXELLES 1200

N° 1

3	4	5	6	7	8	9	10
---	---	---	---	---	---	---	----

MODIFICATIONS

R. LURQUIN
 architecte-urbaniste a.a.
 rue Albert Elisabeth
 n° 4 - tel 733.74.53

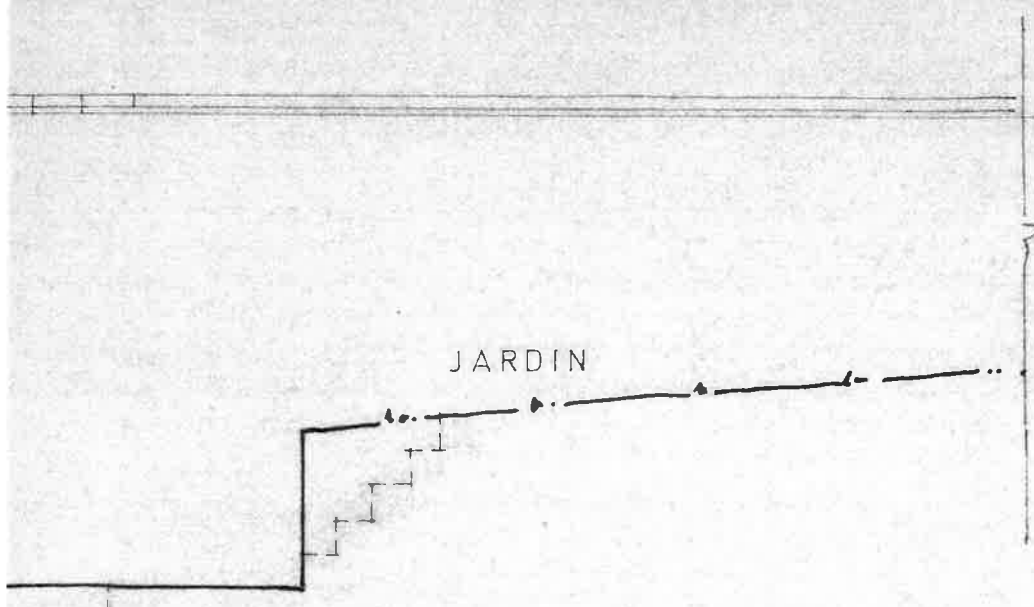

JARDIN