



Ces informations sont données à titre indicatif et non contractuel

Rez-de-chaussée

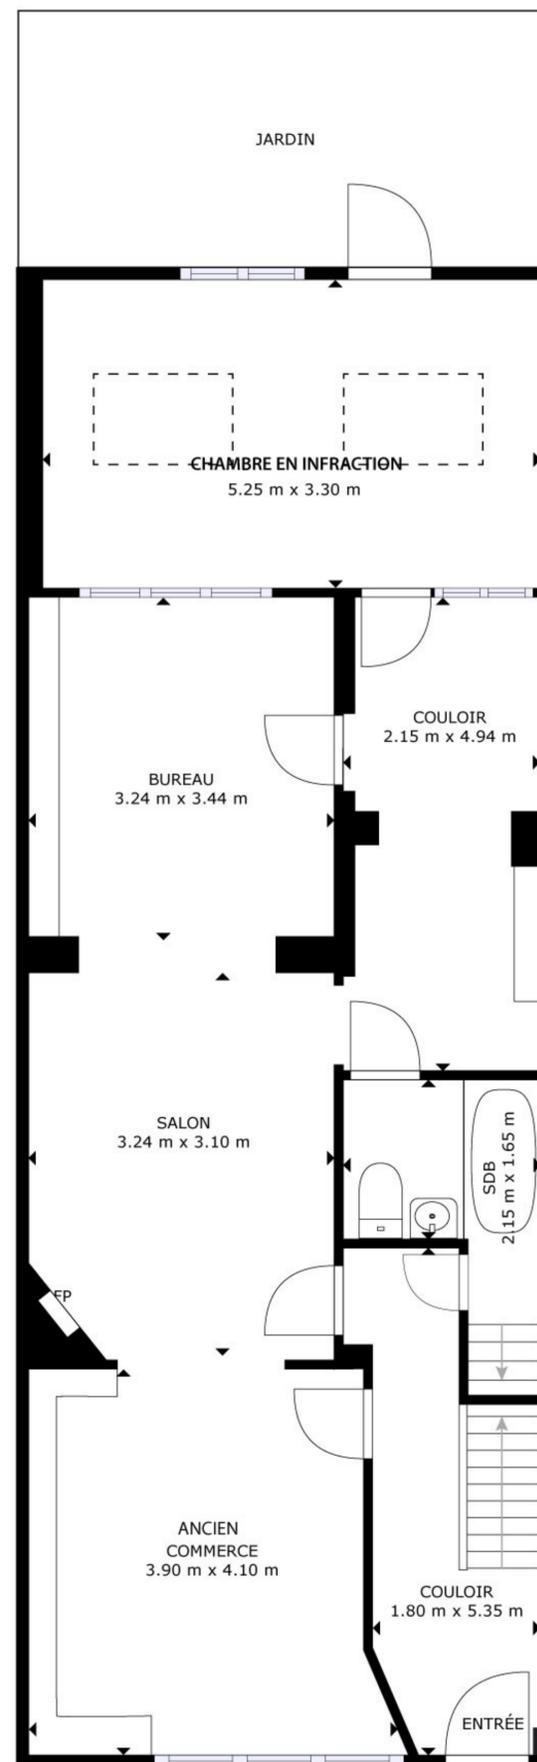


Ces informations sont données à titre indicatif et non contractuel

+1

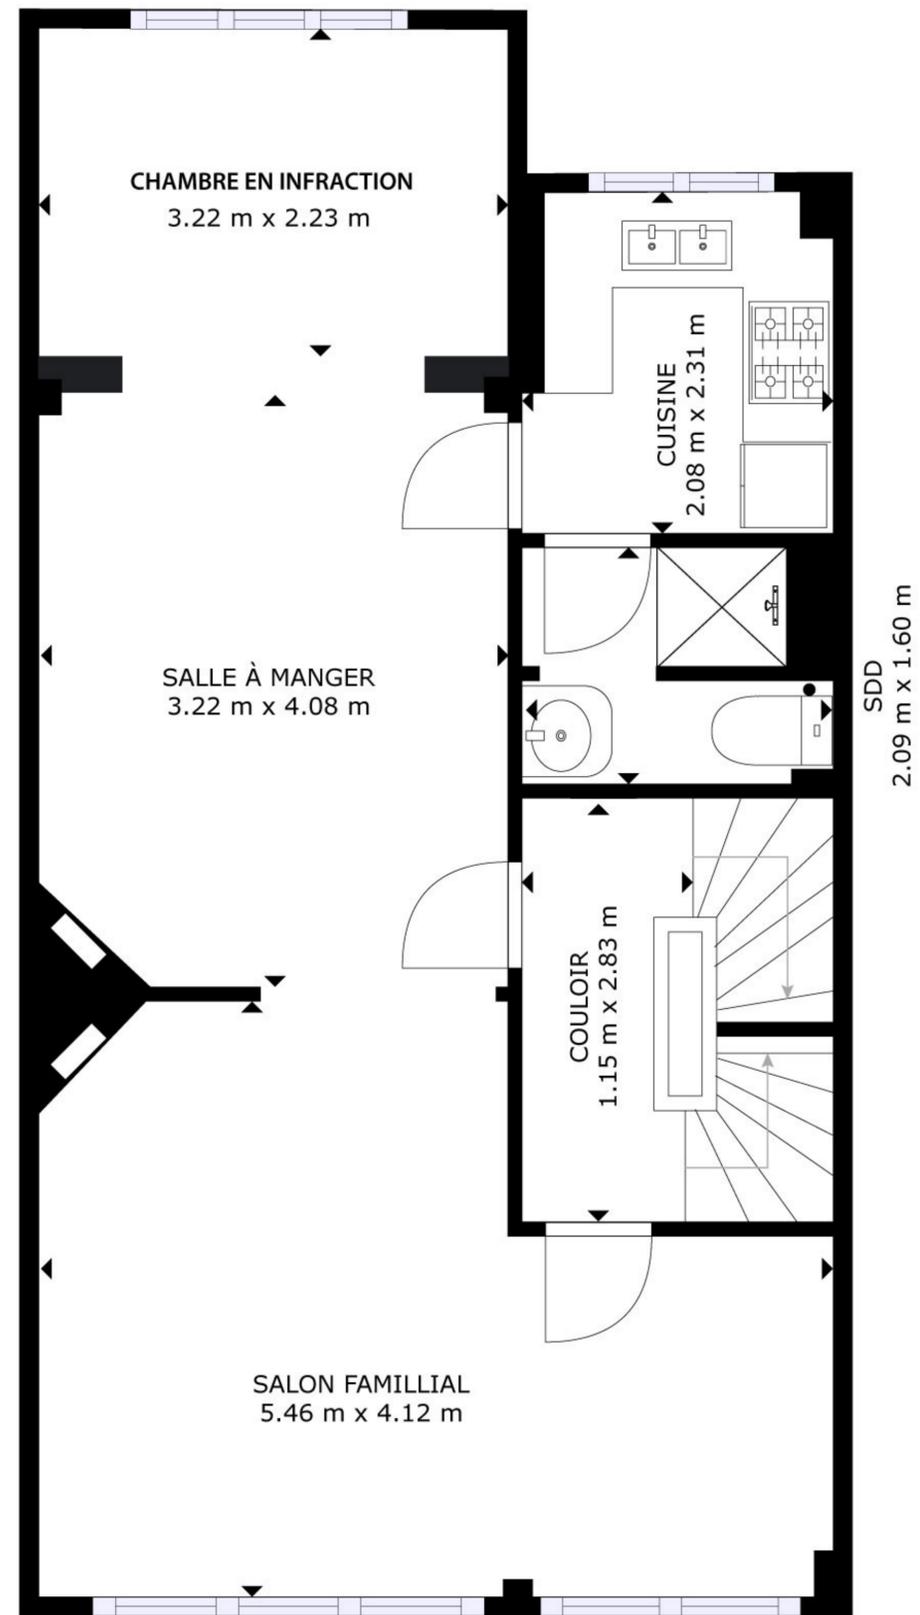

Ces informations sont données à titre indicatif et non contractuel

+2

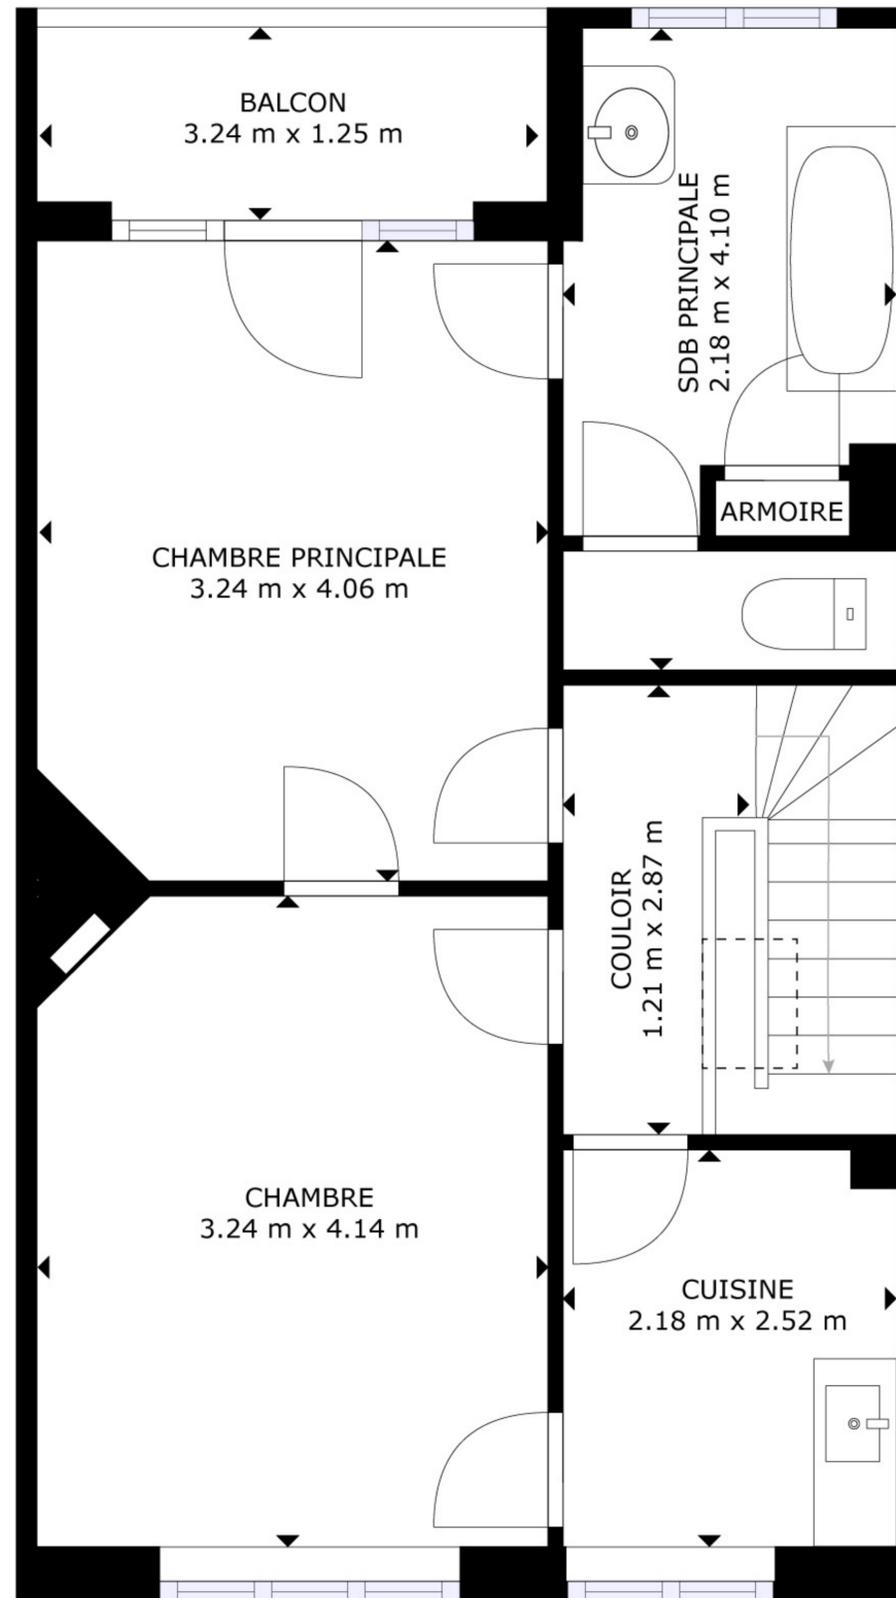

Ces informations sont données à titre indicatif et non contractuel