


# PROCES-VERBAL DE DIVISION



Liste des points topographiques - Lambert 72

MAT	X	Y	CODE
1	177287.195	157750.608	BN
1'	177293.694	157752.492	Non Matérialisé
1"	177299.530	157755.942	Non Matérialisé
2'	177304.339	157760.762	Non Matérialisé
2	177307.760	157766.566	Non Matérialisé
3	177309.904	157771.301	BN
4	177314.946	157781.667	Non Matérialisé
5	177317.905	157787.320	Non Matérialisé
6	177325.482	157800.914	Non Matérialisé
7	177334.971	157814.691	Non Matérialisé
8	177342.430	157823.799	Non Matérialisé
9	177351.689	157831.957	BN
10	177329.334	157862.268	BN
10'	177318.980	157855.303	Non Matérialisé
10"	177309.375	157847.093	Non Matérialisé
11'	177300.794	157837.939	Non Matérialisé
11	177293.276	157827.870	BN
12	177291.432	157787.669	Non Matérialisé
13	177291.137	157781.242	BN
14	177290.303	157763.072	BE

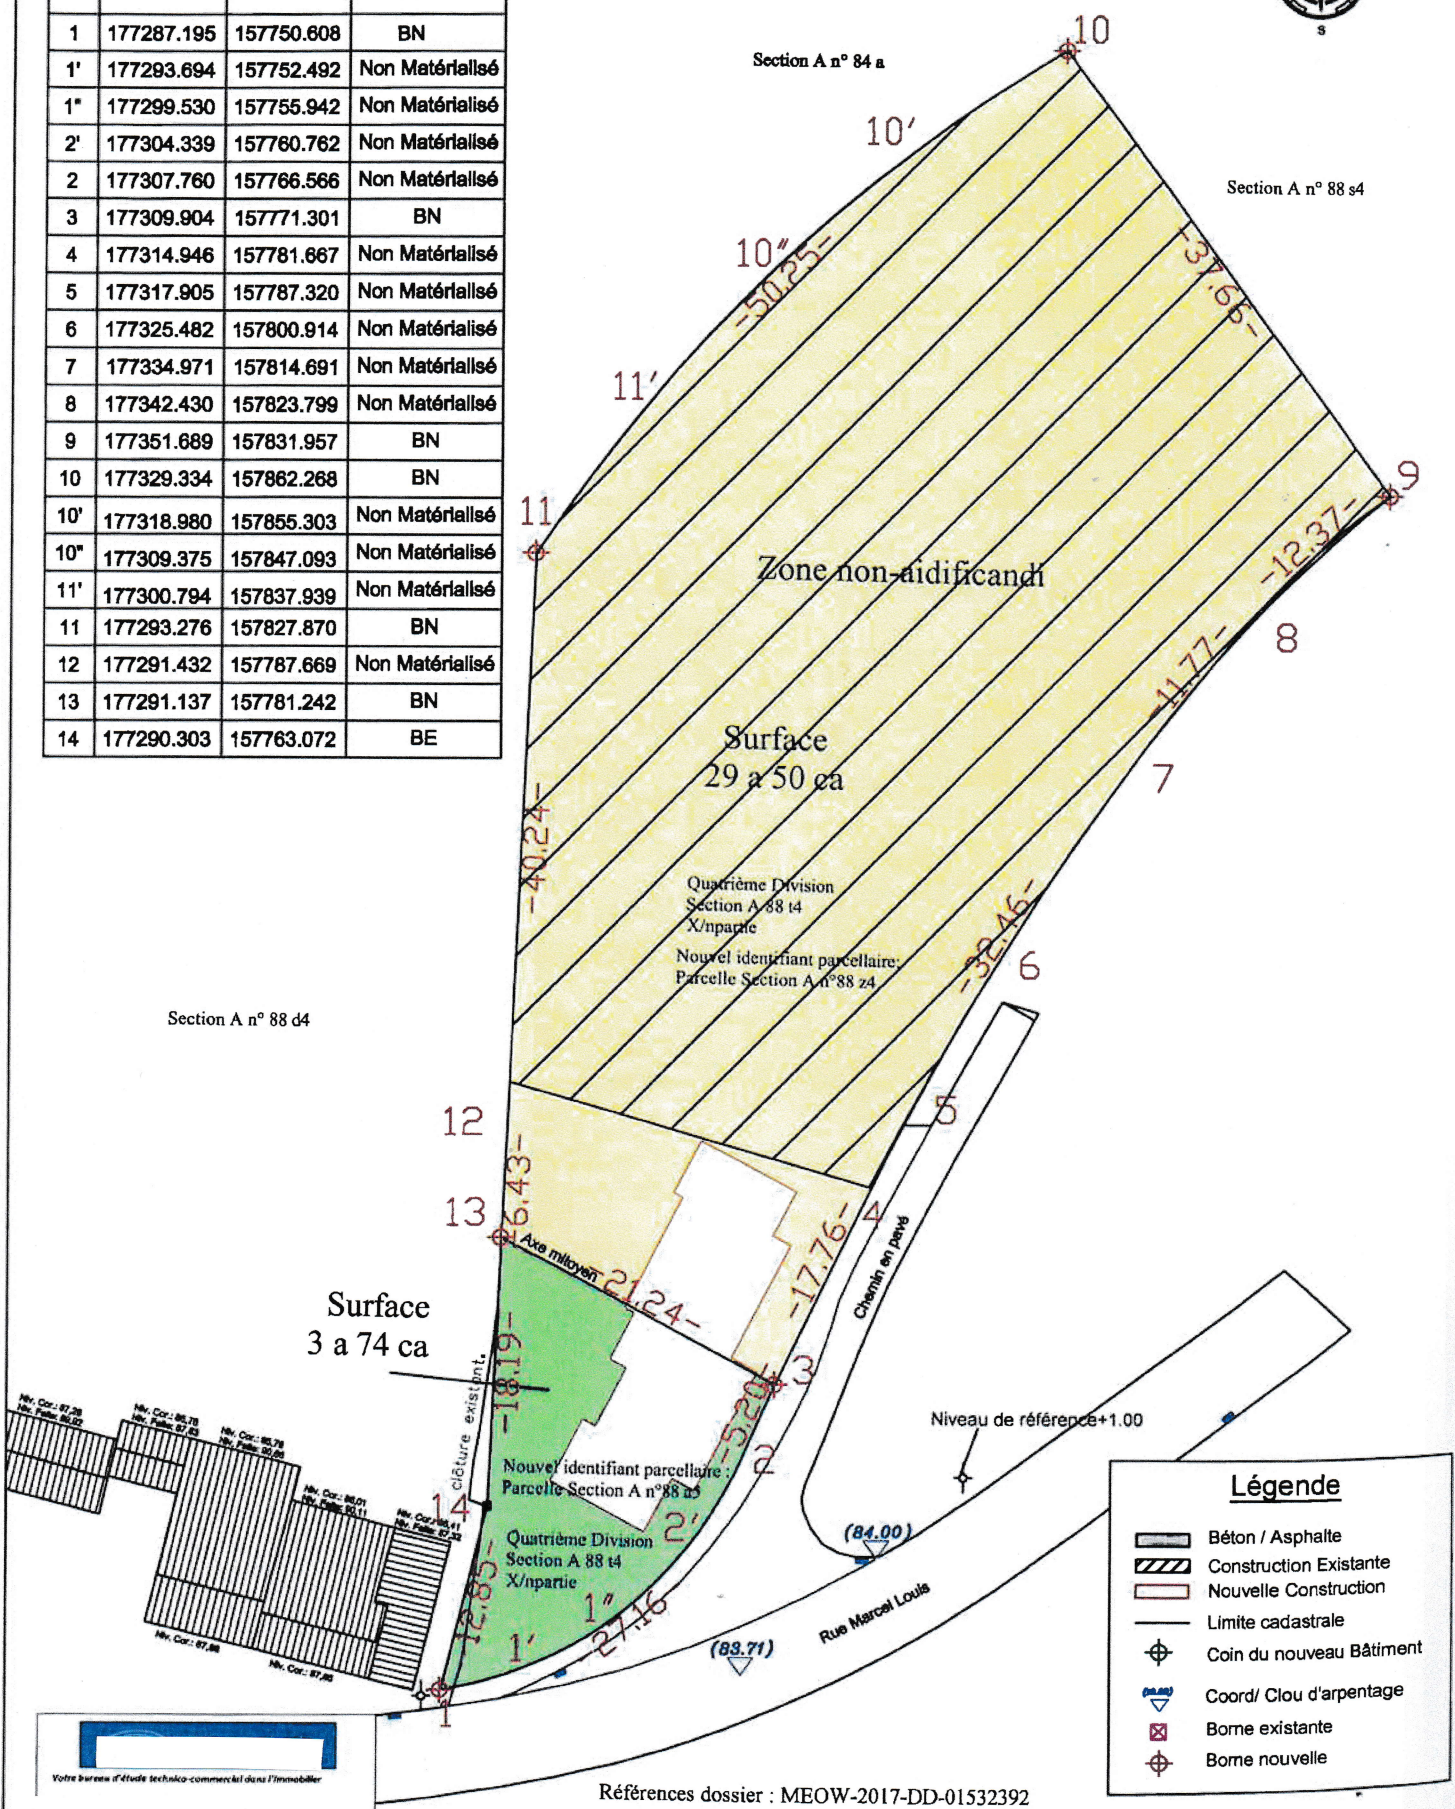

**Légende**

- Béton / Asphalte
- Construction Existante
- Nouvelle Construction
- Limite cadastrale
- Coin du nouveau Bâtiment
- Coord/ Clou d'arpentage
- Borne existante
- Borne nouvelle

Références dossier : MEOW-2017-DD-01532392

Echelle : 1/500

