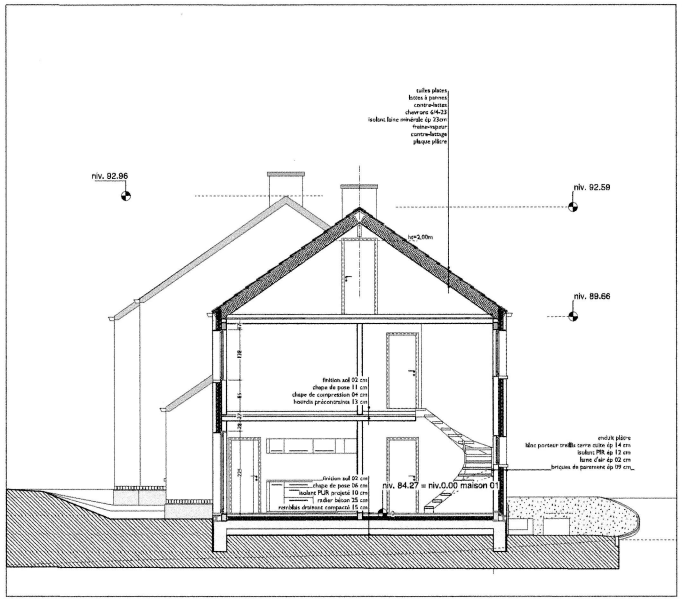

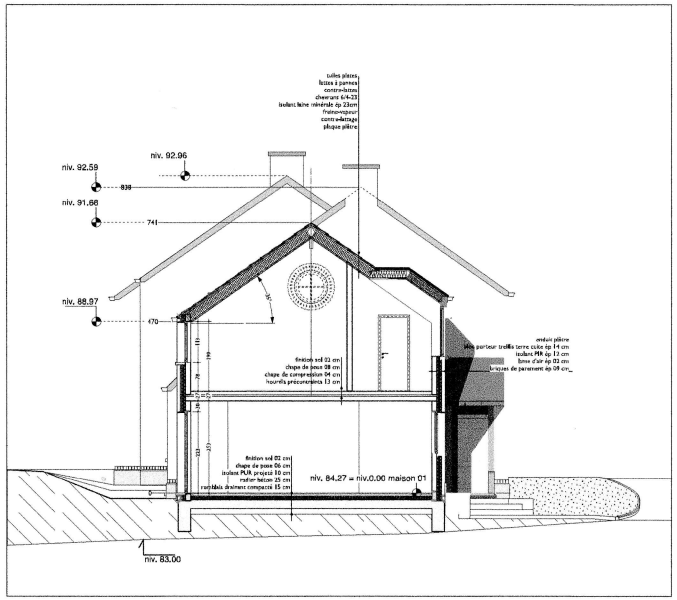

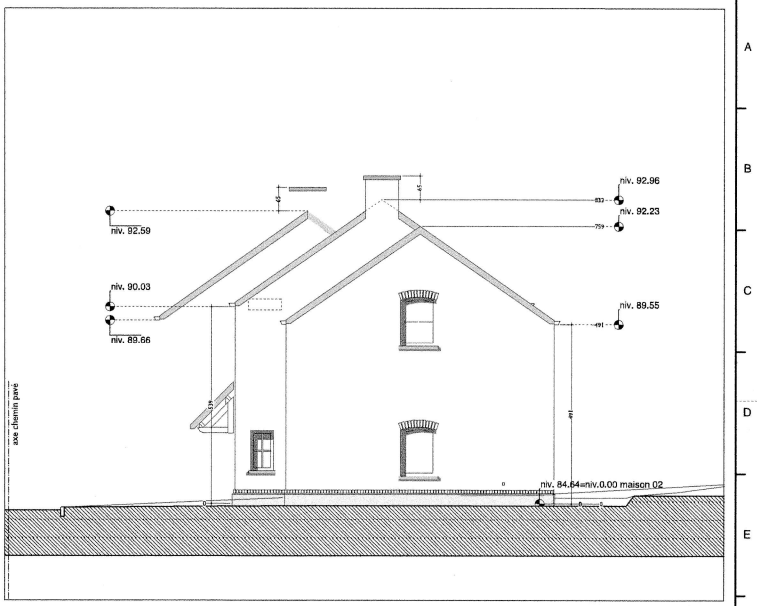

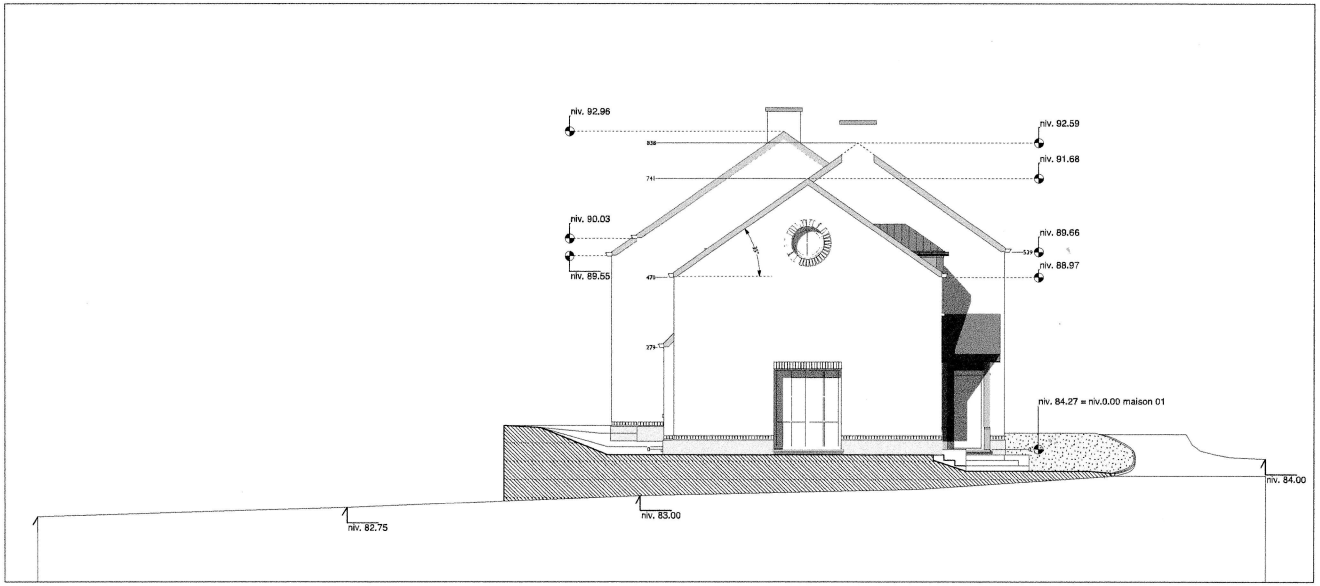

LEGENDE MATERIAUX

1. toiture: ardoise naturelle
2. faîtières: ardoises naturelles
3. gouttières & descentes EP: zinc naturel
4. façades: enduit gris clair, soubassement: maçonnerie apparente
5. Briques: briques sur chants
6. seuils: pierre bleue
7. revêtement façade: briques: un boutisse & pierre bleue
8. murets & face de façade: briques type Boom modèle 50
9. couvertines de chaperons: briques type Boom modèle 50
10. terrasses: klinkers
11. seuils extérieurs: à voir: klinkers

Projet / Project	2 MAISONS UNIFAMILIALES ET MITOYENNES rue Marcel LOUIS à Plainevaux
Maître d'Ouvrage / Bouwheer	
Architecte / Architect	
Province / Provincie	Brabant-Wallon
Ville / Commune / Stad / Gemeente	Incourt
Entrepreneur / Aannemer	
Etat / Staat	DEMANDE DE PERMIS D'URBANISME POUR LA CONSTRUCTION DE 2 MAISONS UNIFAMILIALES MITOYENNES

COUPE VOLUME PRINCIPAL
COUPE VOLUME SECONDAIRE
PLAN COMBLES

Page : A0

Echelle / Schaal: 1/50 — Date / Datum: 06/03/2017

Modifications	Index	Date
Fenêtre rétablie en sud (Démontabilisation partie de toiture) (PU : 6.39.1) Annexes gauloises retirées (Office)	02	06/03/2017

POUR ACCORD = VOOR AKKOORD :

L'ARCHITECTE / DE ARCHITECT — LA LIGNE DE DESSENTE — LE MAITRE D'OUVRAGE / DE BOUWHEER

CODE PROJET	PHASE	NUMERO DU PLAN	INDICE
	A0		-