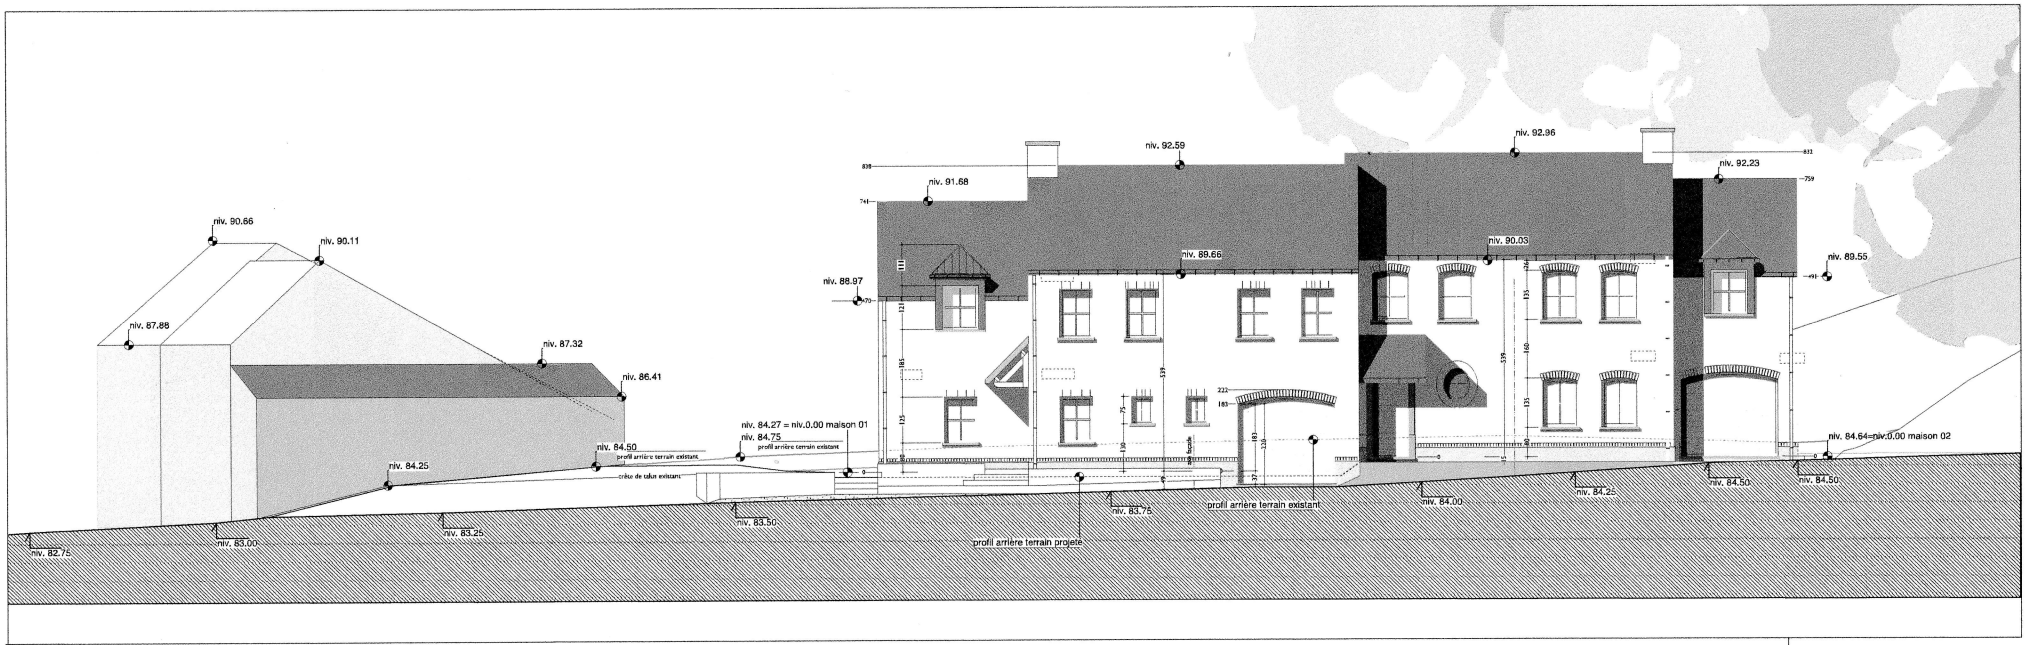

LEGENDE MATERIAUX

1. toiture tuile architecte
2. lucarnes ardoise artificielle
3. gouttières & descentes EP. zinc naturel
4. parements briques apparentage sauvage type Boers module 50
5. bétonite briques sur chant
7. socle pierre bleue
8. soubassement façade briques sur bossage & pierre bleue
9. murets & bacs de façade briques type Boers module 50
10. souches de cheminées briques type Boers module 50
11. terrasses bétons
13. socle extérieurs à nus blokers

Projet / Project: **2 MAISONS UNIFAMILIALES ET MITOYENNES**
rue Marcel LOUIS à Pietrebais

Maître d'Ouvrage / Bouwheer:

Architecte / Architect:

Province / Provincie: Brabant-Wallon
Ville / Commune / Stad / Gemeente: Incourt

Collaborateur / Medewerker:

Titre / Titel: **DEMANDE DE PERMIS D'URBANISME POUR LA CONSTRUCTION DE 2 MAISONS UNIFAMILIALES MITOYENNES**

ELEVATIONS

Page: 3/4

Etudié / Gedaan: HD
Vérifié / Nagezien:

Modifications	Ind.	Date
- évacuation horizontale sur mur + élargissement pente de toitures (N° 4 15°) - niveaux existants rajoutés (08/bis)	01	08/05/2017

POUR ACCORD - VOOR AKKOORD :

L'ARCHITECTE DE BATIMENT | LA COMMUNE DE BOMMEL | LE MAITRE DU PRIMAIRE DE BOMMEL

CODE PROJET	PHASE	NUMERO DU PLAN	INDICE
	AS		