


FUNDERING-RIOLERING

SCHAAL 1%

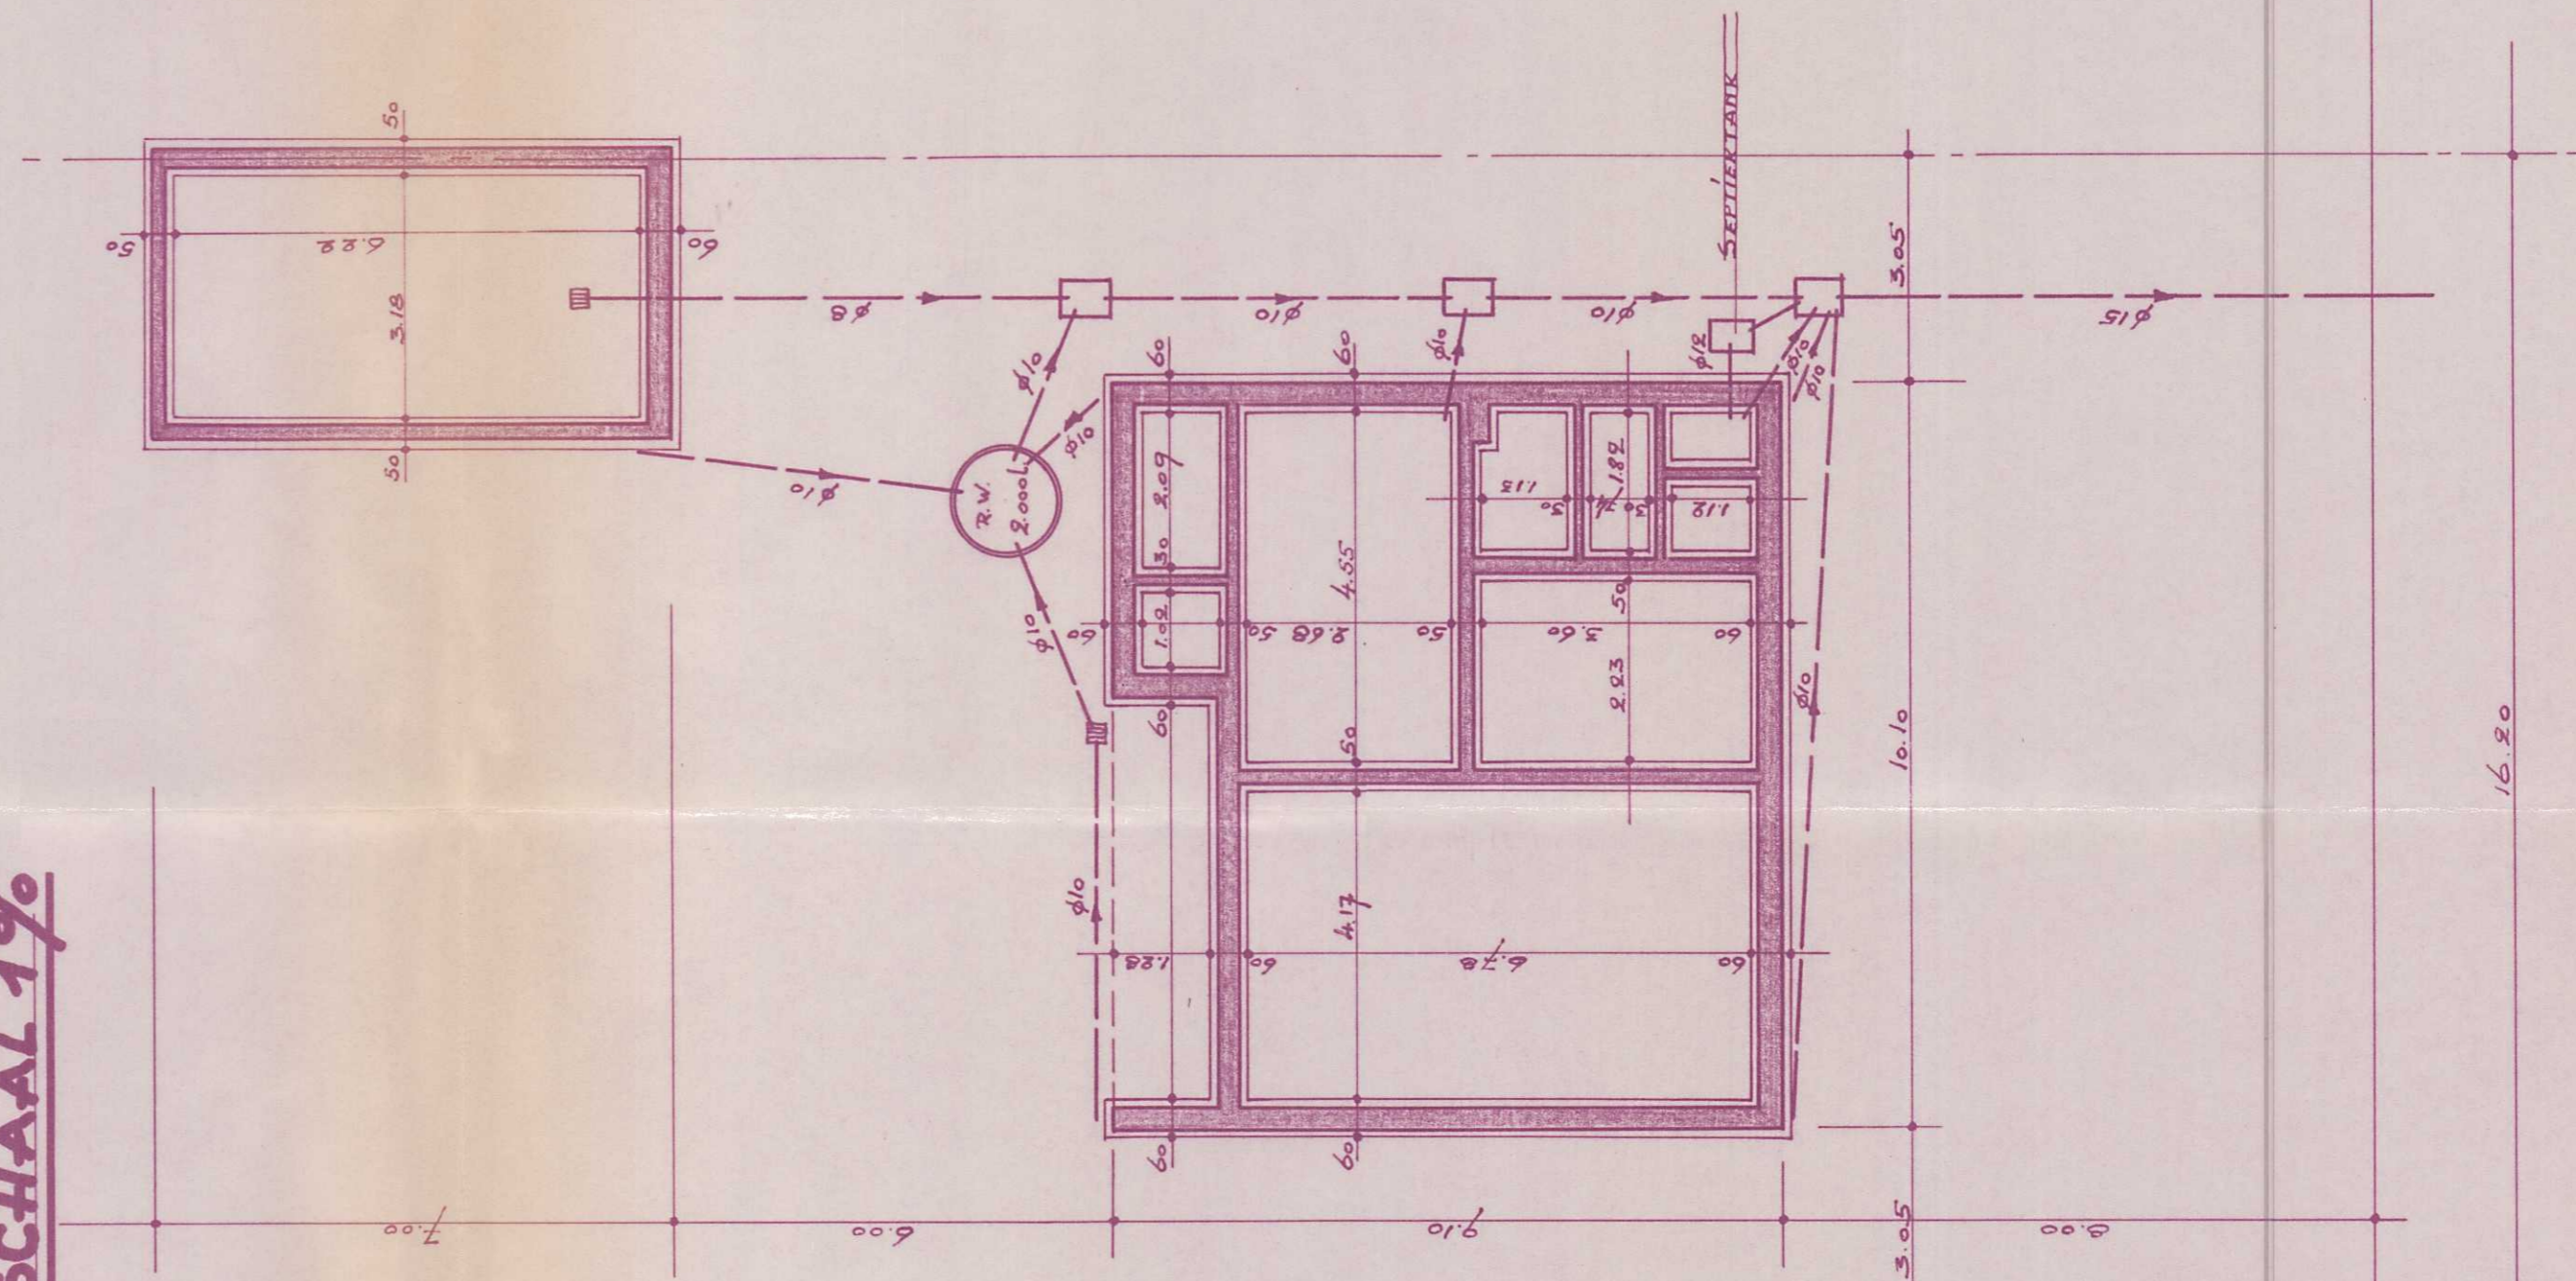

16.80




INPLANTING 1/500



KADASTERPLAN 1/2.500

SCHAAL 2%

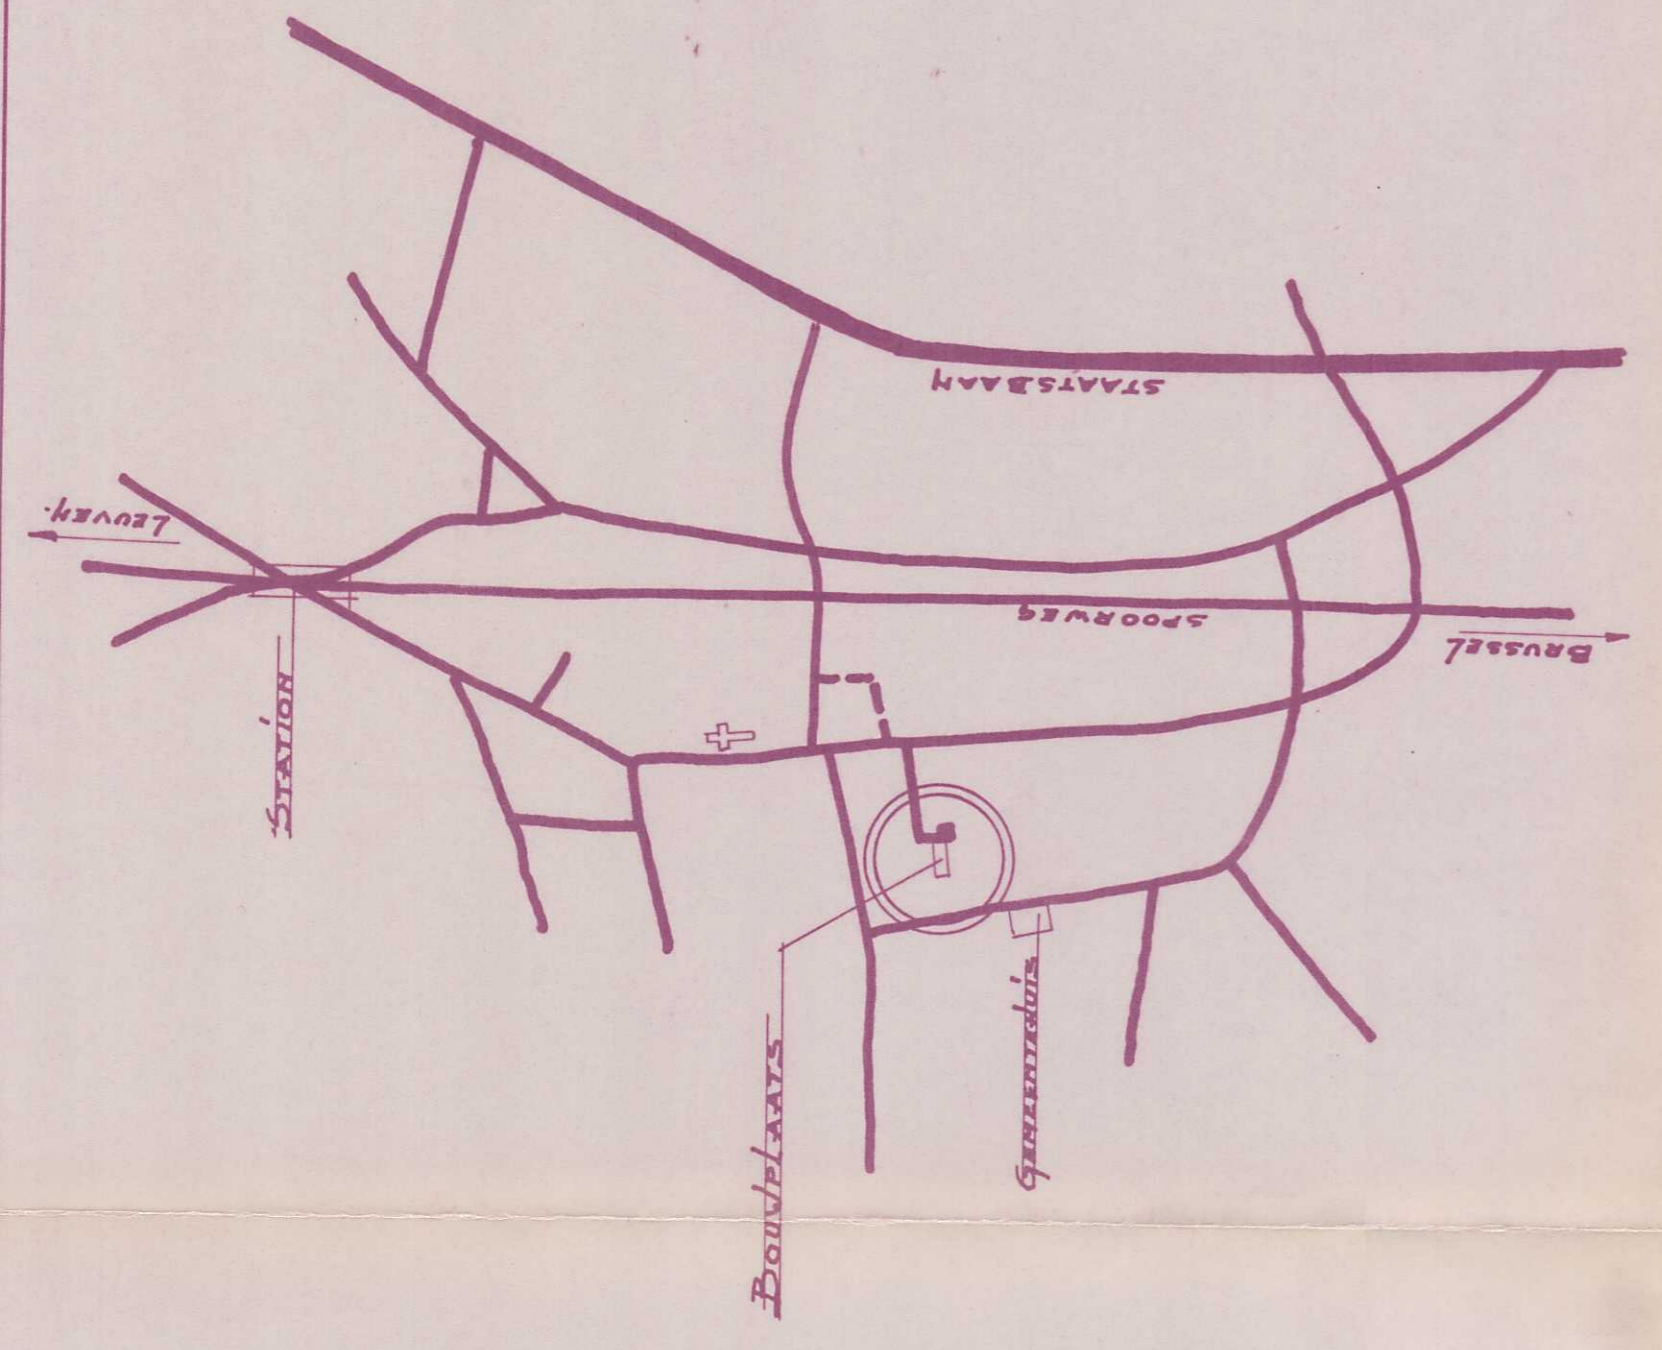

LIGGINGSPLAN 1/10.000

GEMEENTE VELTEN-BEISEM
BOUWEN VAN WOONHUIS
PAPENSTRAAT LOT 11
 VERKAVELING BERTELS 315/FL/37
 SECTIE E NRS 298 a - 298 b
OPDRACHTGEVER: N. N. PENTECOTE
HAACHTSTRAAT 40 - VELTEM
GARAGE- INPLANTING- KADASTER- LIGGINGSP.

DE AANVRAGER: *N. Pentecote*
 DE ARCHITECT: *De Neys Albert*
 DE AANVRAGER VOOR UITVOERING DE: *De Kortenberg*
 DE AANVRAGER: *De Kortenberg*
 DE ARCHITECT: *De Kortenberg*

ARCHITECT: NEYS ALBERT
INDIANE BRIBES
 14- STATIONSTRAAT TEL: 59.65.78
KORTENBERG

DOSSIER 636
PLAN N° 2