

GEMEENTE WILSELE.

AANVRAAG TOT VERKAVELING.

PLAN Nr. 3 : GRONDPLAN.

WIJK D Nr 368^a-deel


EIGENDOM VAN WOUTERS-GOETHUYS, R. WAKKERZEELSE 20, WILSELE.

Stedebouwkundige voorschriften

volgens B.P nr 2 (K.B. 3-11-1960 - nr 2340/GD)

N.B. - Het perceel 368^a is in 2 verdeeld geweest om uit onverdeeldheid te treden.

SCHAAL: 1/500.

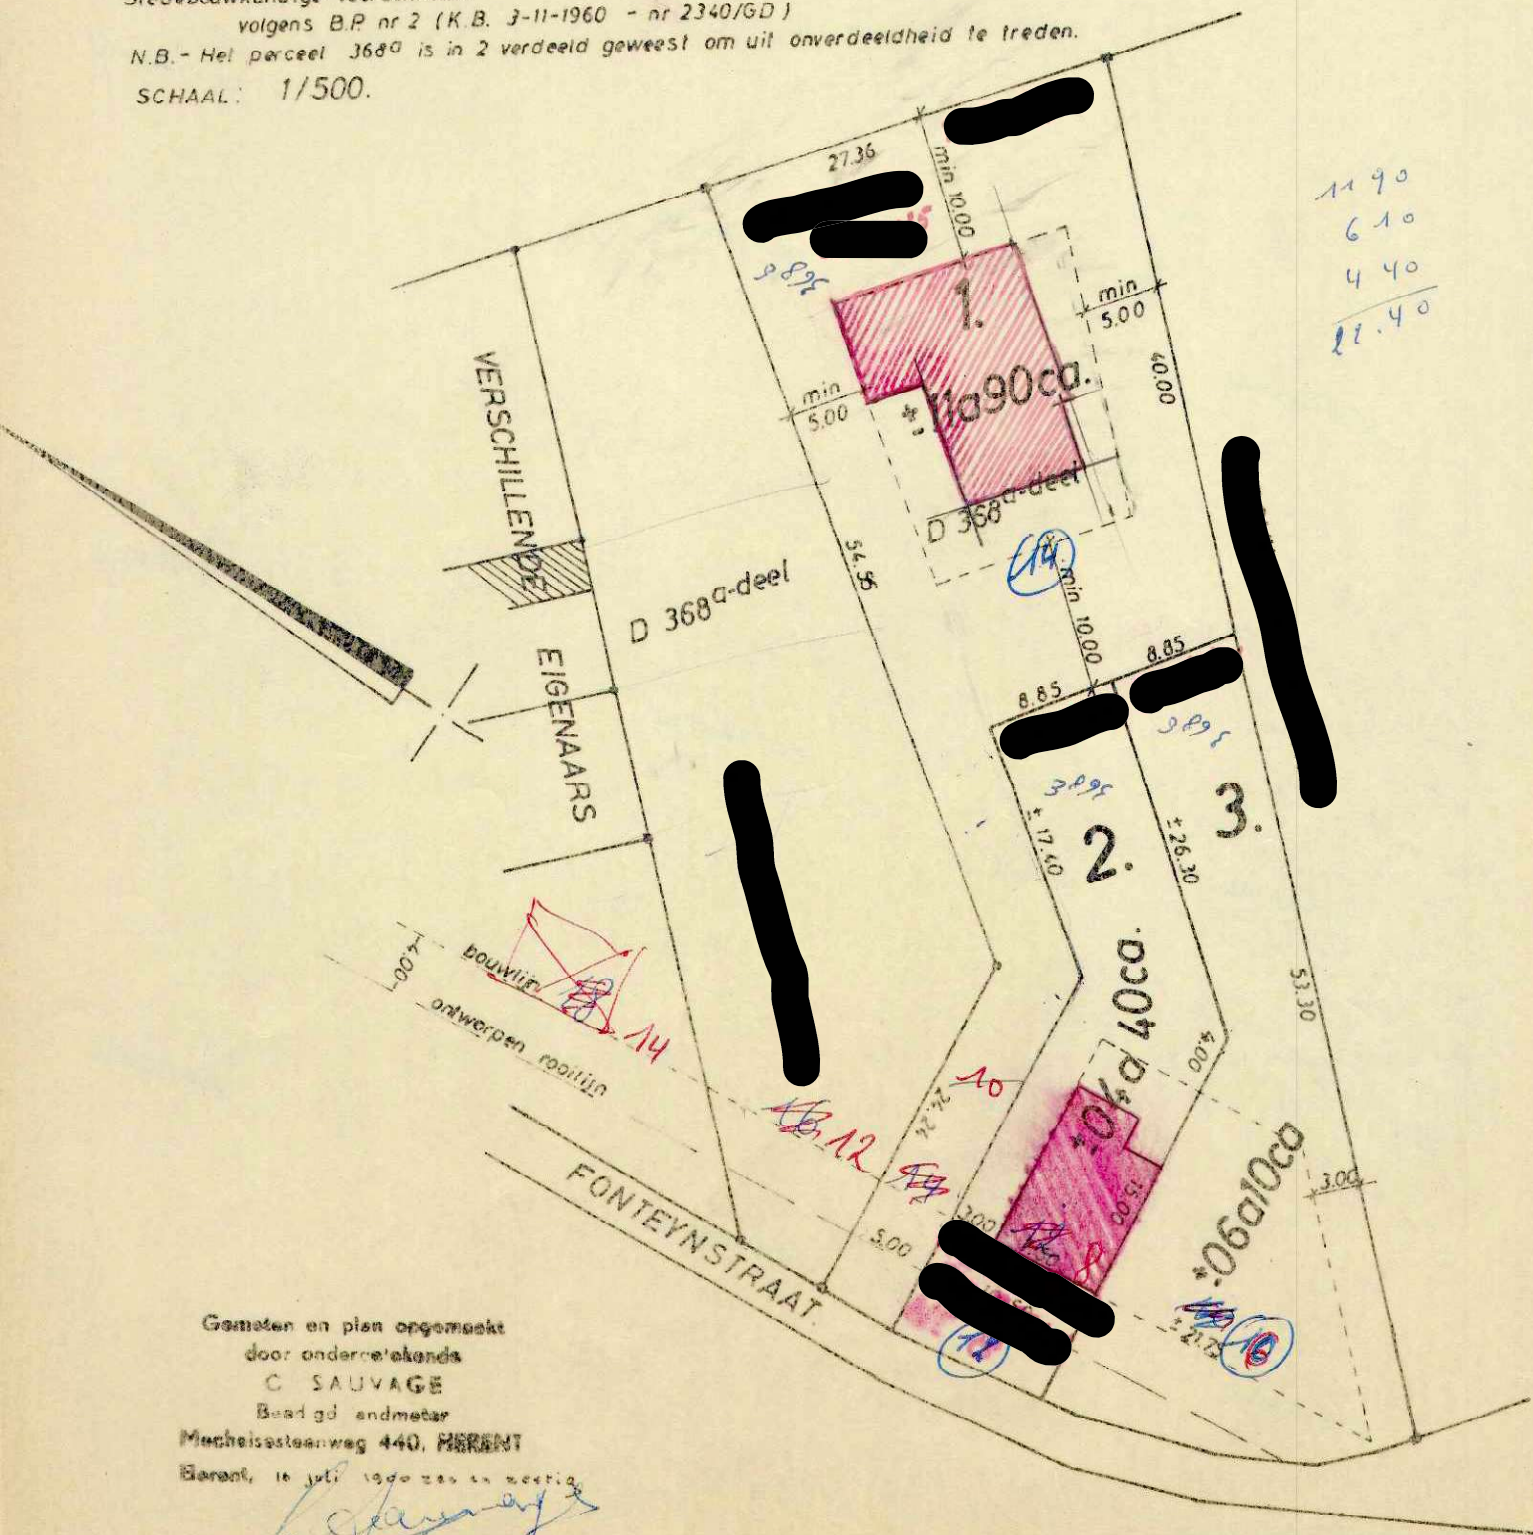

Gemeten en plan opgemaakt
door ondergetekende
C SAUVAGE
Beeldg. en d.meter

Mechelinsteenweg 440, HERENT

Herent, 16 juli 1960