

Gemeente HERENT

5e afdeling /
Veltem-Beisem



Sectie B - Nrs. 166F & 167D

Schaal 1/250

Plan van opmeting

Coördinaten Lambert 72

Punt	X	Y	Materialisatie
A	167465.200	176019.567	Geen
B	167470.378	176021.212	Geen
C	167477.117	176021.984	Geen
D	167483.059	176021.120	Geen
E	167498.993	175996.043	Rand afsluitingspaal
F	167487.565	175982.931	Geen
G	167474.647	176000.431	Hoek gebouw
H	167470.918	176006.050	Hoek gebouw
I	167466.584	176016.297	Hoek gebouw

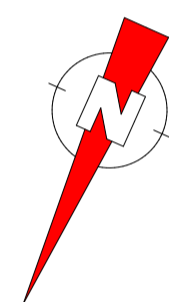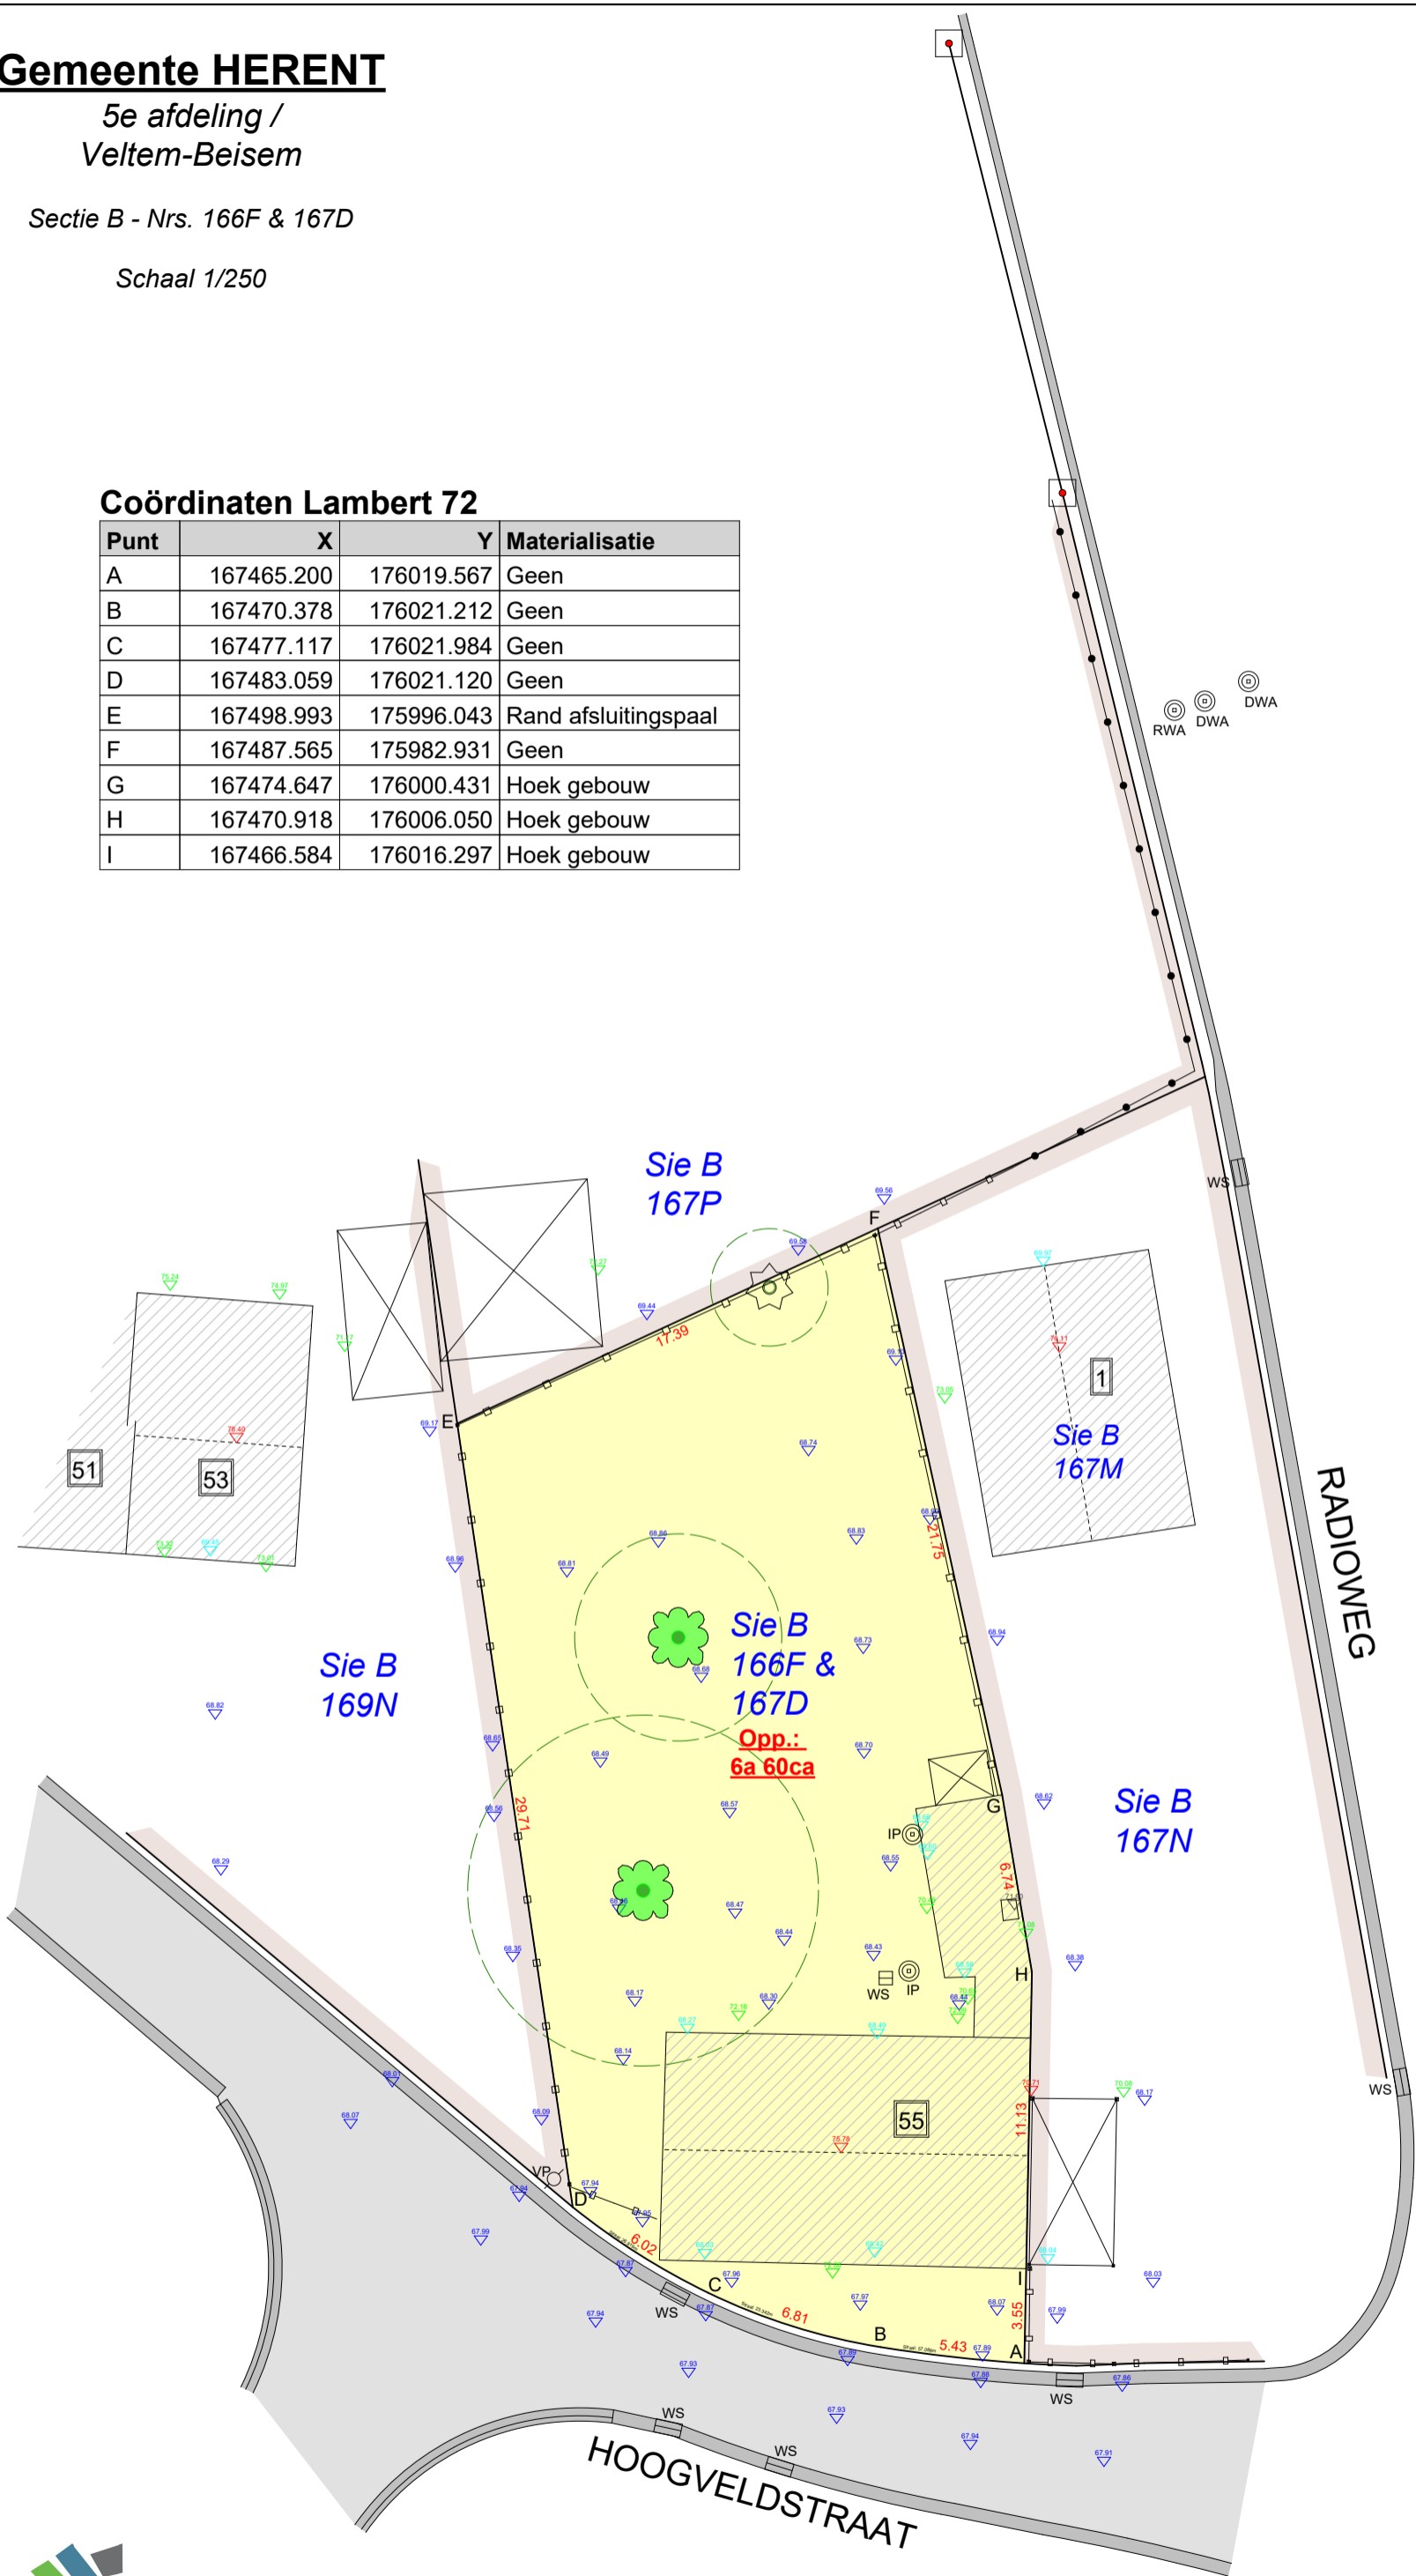

Herent, 13 mei 2026

De landmeter-experten
Johan Artois LAN 040224
Jonas Artois LAN 111483

Mechelsesteenweg 378
3020 Herent
info@landmetingenartois.be

LEGENDE	
WS	watersliker
BS	bezoeksschouw
EP	electriciteitspaal
VP	verlichtingspaal
TV	tv- en internetaansluiting
EL	electriciteitsvoorziening
WA	afsluitkraan water
GA	afsluitkraan gas
BP	bestaande eigendomspaal
NP	nieuwe eigendomspaal
AP	afsluitingspaal
IP	inspectieput
BK	brandkraan water
X, XX	hoogte TAW
X, XX	hoogte kroonlijst
X, XX	hoogte dorpel
X, XX	hoogte nok
X, XX	hoogte referentie
	loofboom
	naaldboom