

MEENTE GROBBENDONK
 SECTIE A Mrs. 470A, 471Q, 495 v2, 495 w2,
 469 D, 468 P, 469 C,
 VERKAVELING NR. 037/182

ZANDSTRAAT

VOORSTEL VAN VERDELING

Handwritten notes:
 Sch.
 Sch B
 HH
 Sch
 Sch




TOPOPLAN
 P.V.B.A.
 DROOMLAND, 7
 2288 BOUWEL
 H.R. Turnhout : 49.994
 BTW : 423.384.016
 GB : 230-0214241-85
 TEL. : (014) 51.27.15

OPGEMAAKT DOOR DE P.V.B.A. TOPOPLAN
 GROBBENDONK : 26.05.84

Geregistreerd *bl.* bladen *g.* verzendingen
 te *NOTAALS*, Registratie II, de **25 JUNI 1984**
 Boek *9/5* blad *1*, vak *27* Ontvangen
TWINTIG (225) frank
 De Ontvanger -

F. VREYS
 ZAAKVOERSTER

R. LOYENS
 LANDMETER

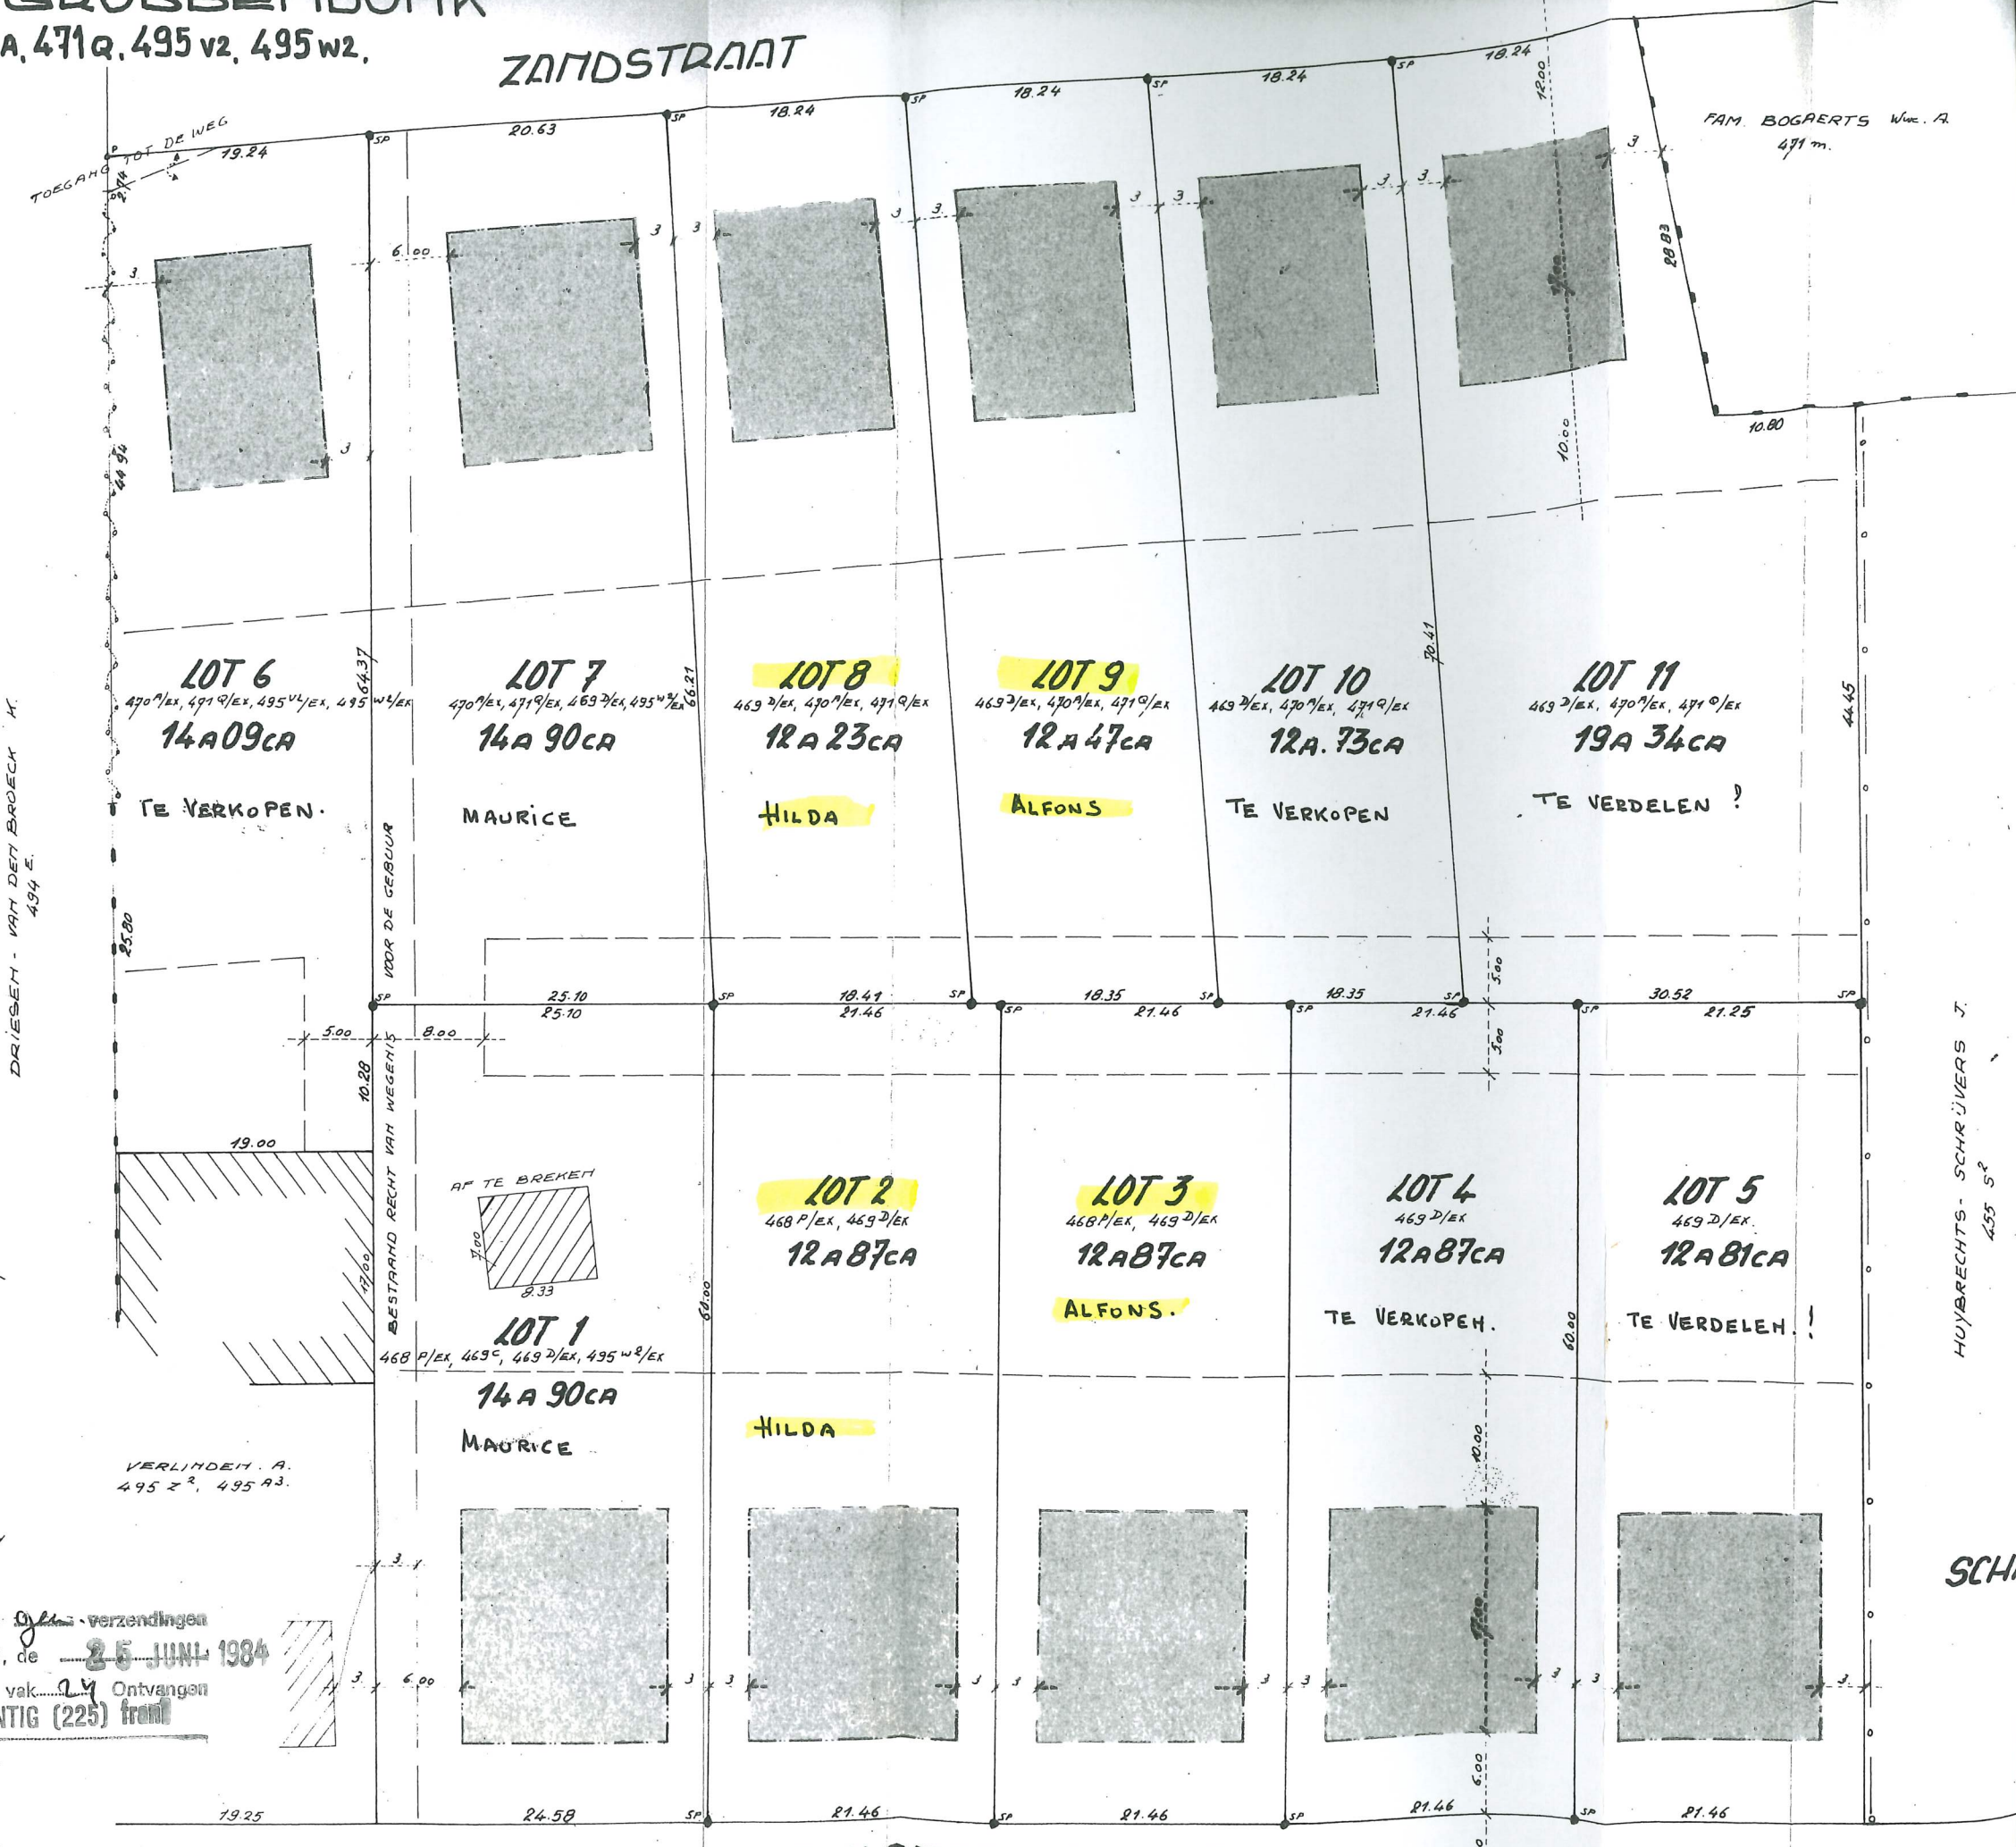

HUYBRECHTS - SCHRUIVERS J.
 455 SP

SCHA