

# GEMEENTE: ZONHOVEN - 3E AFDELING

## SECTIE F NUMMERS 594G8, 594M20


### Omgevingsvergunning voor het bijstellen van verkaveling ref.7204.VMI. Opmetings- en afbakeningsplan goedgekeurde verkaveling

\* Goedkeuring Schepencollege dd. 21/12/2021

Ref. gemeente: OV/7204.V.MI/06\01

Omgevingsloket: OMV\_2021085181

\* Goedkeuring Bestendige Deputatie provincie Limburg  
dd. 15-6-2022 ref. 2022\_DEP\_00079

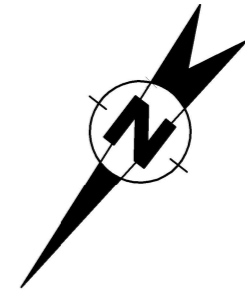


#### Coördinatenlijst

Pt	X	Y	Toelichting
A	-27.64	3.19	afsluitingspaal
B	10.82	-0.04	BP
C	10.78	0.96	NP
D	-6.70	2.30	NP
E	-17.20	3.10	NP
F	-27.60	3.90	NP
G	-26.13	31.48	afsluitingspaal
H	-14.76	35.01	NP
I	-4.26	34.21	NP
J	8.30	67.25	afsluitingspaal
K	-5.54	68.56	NP
L	-16.05	69.41	NP
M	-27.31	70.33	afsluitingspaal

Coördinatenstelsel: lokaal

#### Verantwoording der grenzen

- \* Grens A-B-C-J-K-L-M-G-F-A: volgens opmetingsplan dd. 8/8/2000 van landmeter-expert Louis Poelmans en opmetingsplan dd. 22/11/1991
- \* Grens C-D-E-F: nieuwe perceelsgrens op rooilijn K.B. dd. 1/10/1977
- \* Grenzen E-H-L en D-I-K: nieuwe perceelgrenzen

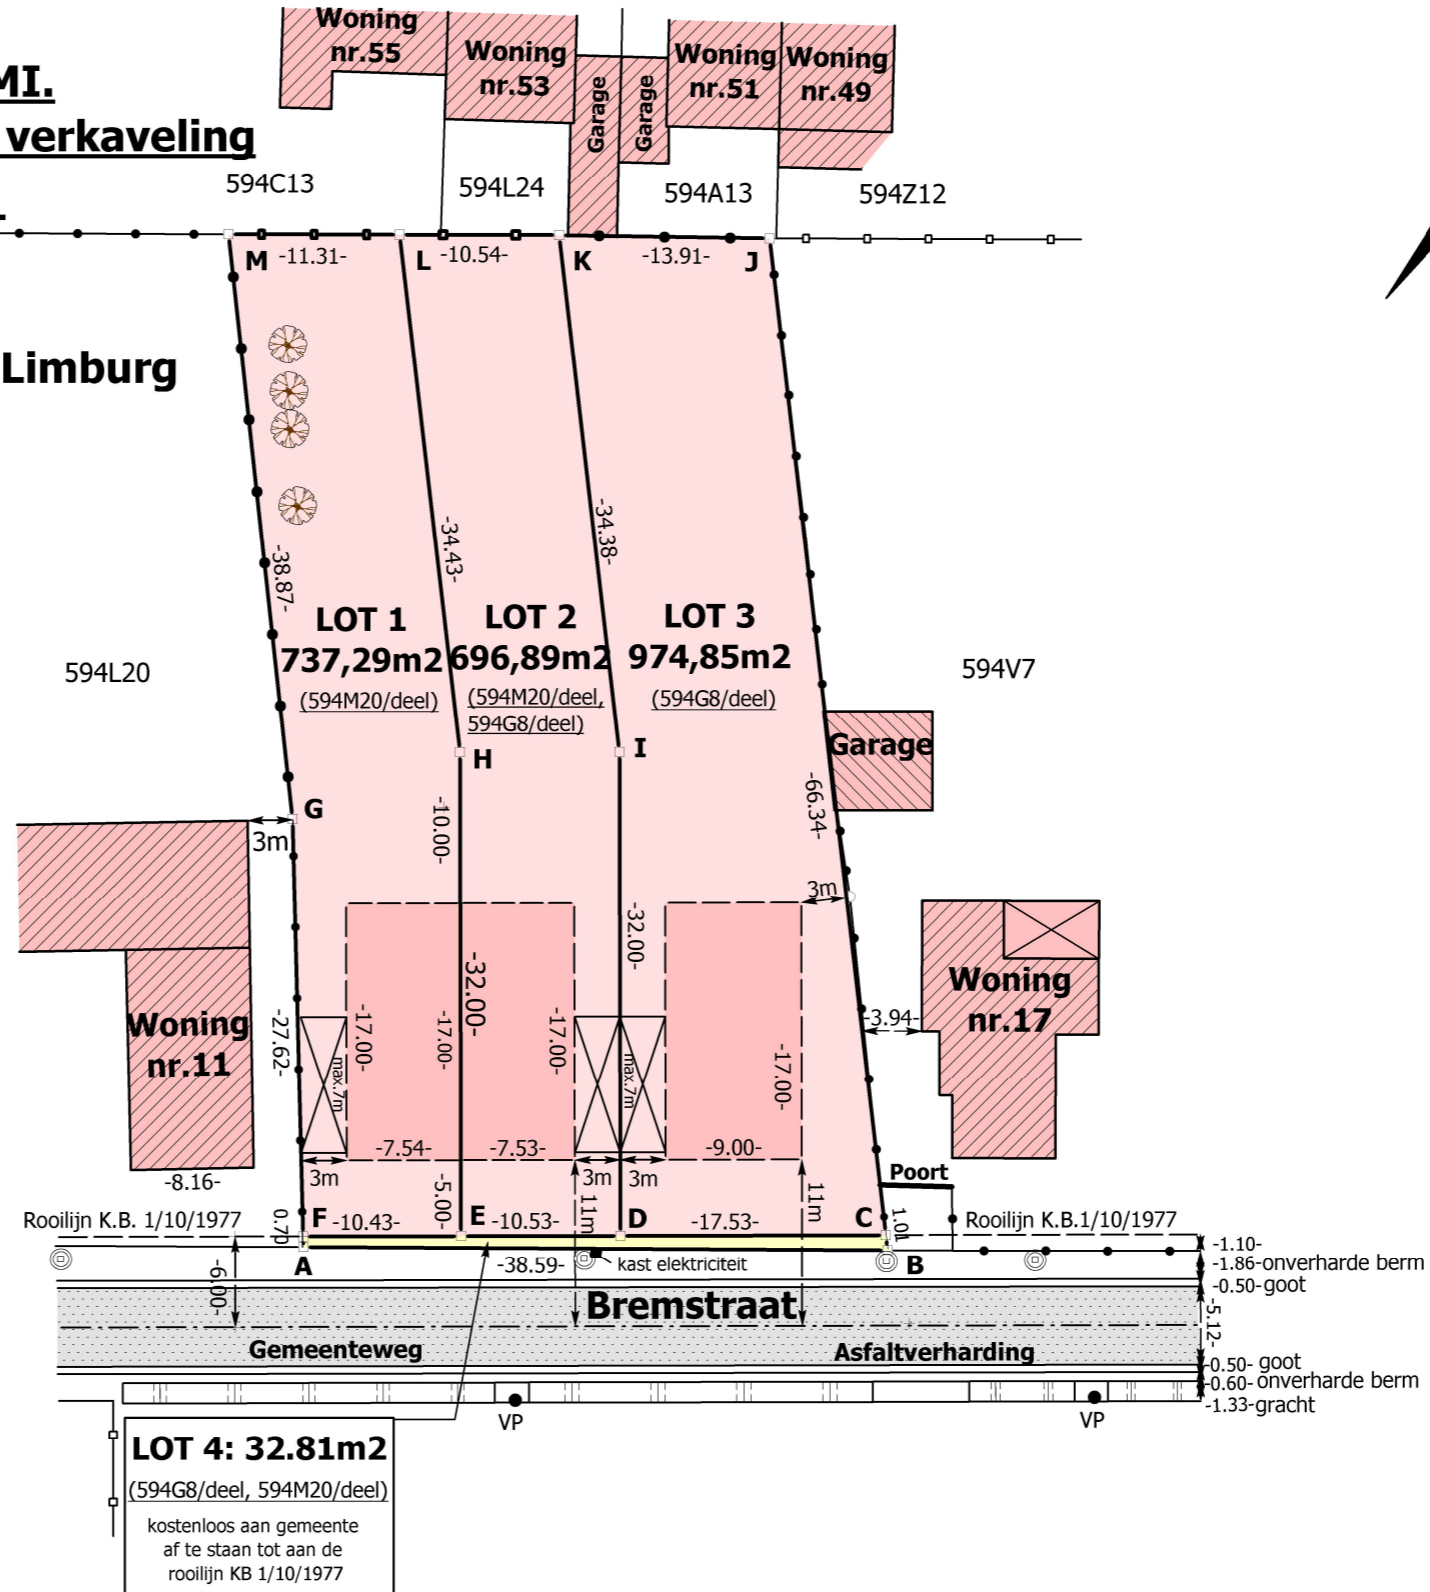

#### SCHAAL

**1/500**

#### LEGENDE

	betonnen afsluiting draadafsluiting		gebouw		putje waterleiding
	haag		verharding		elektriciteitskast
	afsluiting weide		veranda		verlichtingspaal
	nieuw geplaatste scheidingspaal		zone voor oprichting hoofdgebouwen		elektriciteitspaal
	bestaande scheidingspaal		zone voor oprichting carport (onder voorwaarden)		TV-distributie
	inspectieput riolering				
	boom				

Opgemeten, afgepaald en in plan gebracht te Vorselaar op 18 oktober 2022 ,  
De Landmeter- expert  
Beëdigd door de Rechtbank van Eerste Aanleg te Turnhout,

Dirk Landuyt  
Fazantenlaan 50  
2290 Vorselaar  
Inschrijvingsnummer LAN 040441