



GODEAU Marc srl

Bureau d'Etude et de Topographie
Rue Sainte-Anne 17/19 - 1400 NIVELLES
GSM : 0495/89.60.99 e-mail : geometreclaud@live.be

PROVINCE DU BRABANT WALLON
COMMUNE DE BRAINE-LE-CHATEAU

SITUATION : Rue de l'Abbaye - Rue des Radoux 44
1440 Braine-le-Château

SITUATION CADASTRALE : Commune de Braine-le-Château, 1ère Division
Section A, parcelle 401F2

REQUERANT : Indivision

**PLAN DE MESURAGE, DE DIVISION
ET DE BORNAGE**

Echelles : 1/500
1/1000

Dossier : 26GEO-1440 1A401F2

Plan n° : 1

Date : 3 août 2026

Modifications :		D
A		E
B		F
C		G

Le Géomètre :

Echelle 1/1000

SITUATION CADASTRALE :

Commune de Braine-le-Château,
1ère Division, Section A,
parcelle 401F2



PROCES-VERBAL DE MESURAGE, DIVISION ET BORNAGE

L'an deux mille vingt-six, le 3 août, nous soussigné Marc GODEAU, Géomètre-Expert Immobilier, légalement admis et assermenté en cette qualité près le Tribunal de Première Instance de Nivelles, repris sous le numéro Geo040616 au Conseil Fédéral des Géomètres-Experts, représentant la GODEAU Marc srl dont les bureaux sont établis rue Sainte-Anne 17/19 à 1400 Nivelles.

Agissant à la requête de : L'Ind

Afin de procéder à la division d'une parcelle bâtie de terrain leur appartenant, cadastrée ou l'ayant été, Commune de Braine-le-Château, 1ère Division, section A, n° 401F2 en deux parties
Déclarons, après nous être rendu sur place, avoir mesuré la situation existante, retrouvé 3 bornes anciennes reprises au plan sous les lettres A, H, J, K et L consulté le plan cadastral, l'Etat des voiries vicinales, avoir procédé à la division suivant le souhait de nos requérantes.

Nous avons trouvé comme contenance pour la PARTIE A teinte en jaune au présent plan déterminée par les points A à F une superficie de :

12 a 41 ca
(Douze ares quarante-et-un centiares)


Nous avons trouvé comme contenance pour la PARTIE B teinte en bleu au présent plan déterminée par les points D à Q une superficie de

57 a 39 ca
(Cinquante-sept ares trente-neuf centiares)

Nous avons planté trois bornes en résine reprises au plan sous les lettres D, E et F
Notre mission étant terminée, nous avons dressé et signé le présent procès-verbal et invité nos requérantes à le signer pour valoir ce que de droit.

Mme Paulette DELCORD Mme Carine DEVILLERS Mme Cécile DEVILLERS Marc GODEAU

PLAN DE MESURAGE, DIVISION ET BORNAGE

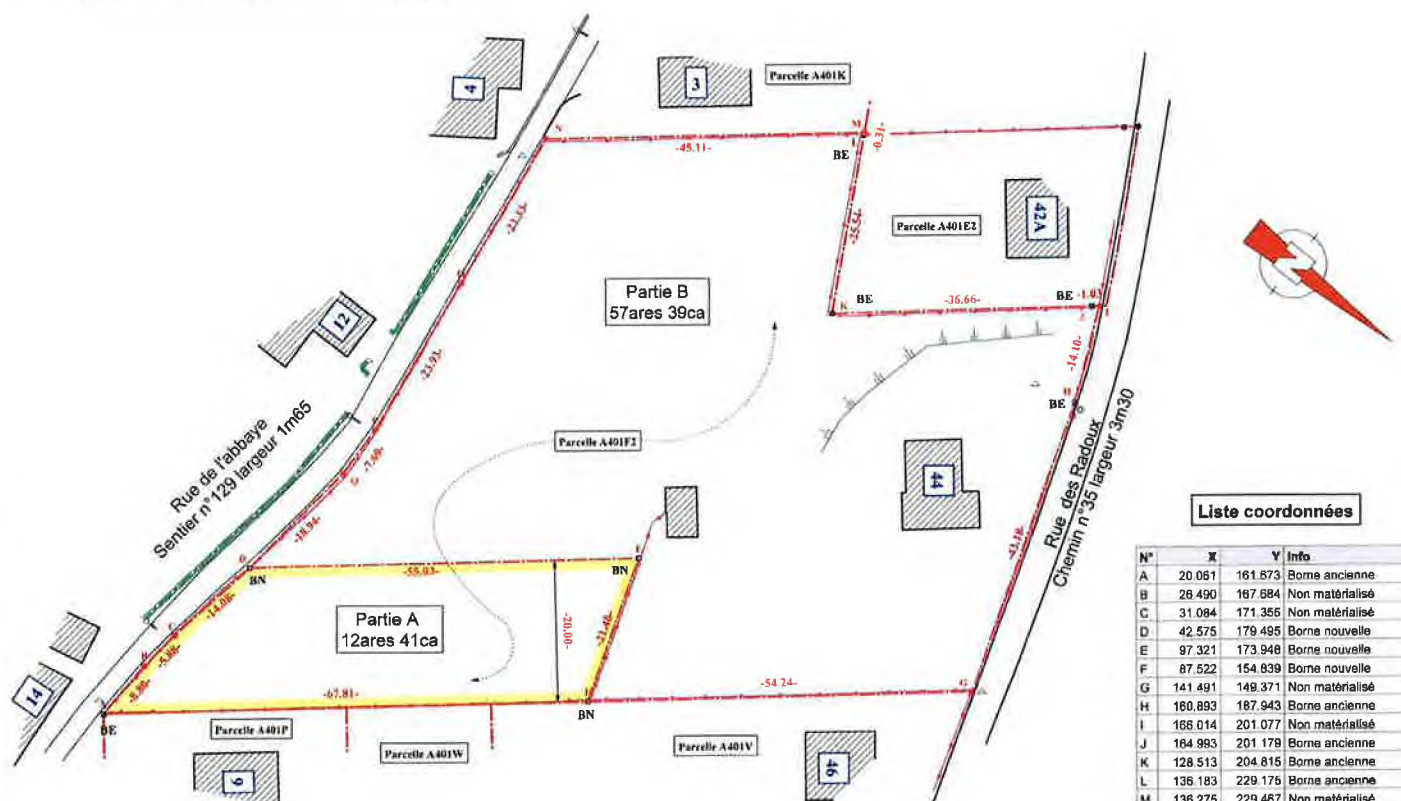

Liste coordonnées

N°	X	Y	Info
A	20.051	161.673	Borne ancienne
B	26.490	167.684	Non matérialisé
C	31.084	171.356	Non matérialisé
D	42.575	179.495	Borne nouvelle
E	97.321	173.948	Borne nouvelle
F	87.522	154.839	Borne nouvelle
G	141.491	149.371	Non matérialisé
H	160.893	187.943	Borne ancienne
I	166.014	201.077	Non matérialisé
J	164.993	201.179	Borne ancienne
K	128.513	204.815	Borne ancienne
L	136.183	229.175	Borne ancienne
M	136.275	229.467	Non matérialisé
N	91.424	234.280	Non matérialisé
O	77.341	215.677	Non matérialisé
P	62.898	196.598	Non matérialisé
Q	57.626	190.993	Non matérialisé