




# Gemeente Rijkevorsel.

Sectie II. 99<sup>i 24</sup>  
deel.

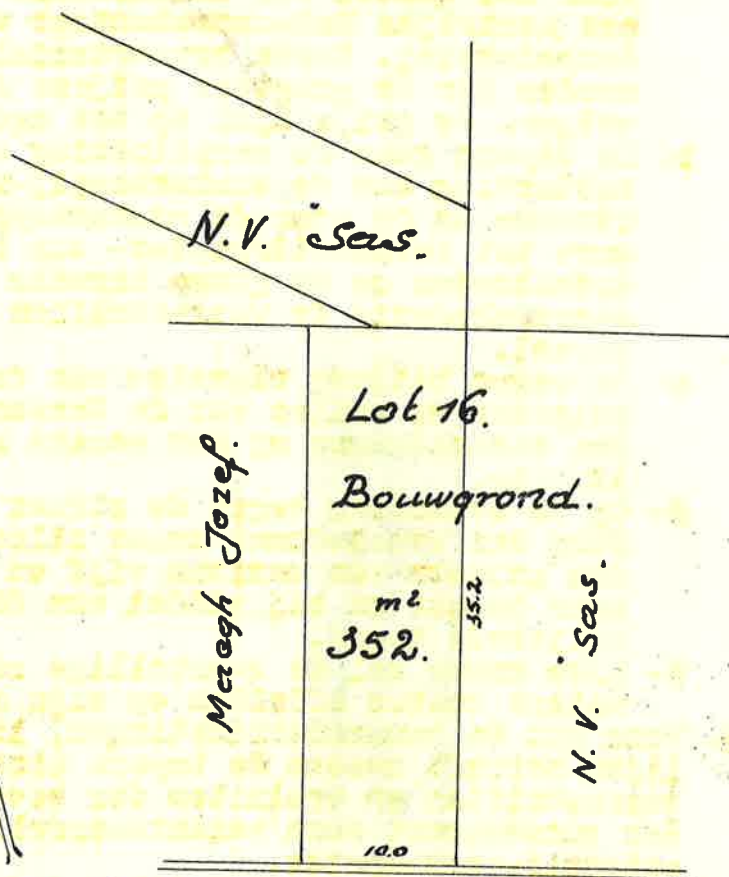

Pan Emwijn J.

Sculmae

V. Raes  
 Raes  
 Raes

Schaal 1/500<sup>e</sup>

Opgemeten en in plan gebracht door de ondergetekende, meetkundige-schatter van onroerende goederen, gezworen landmeter, wettelijk in die hoedanigheid beëdigd door de Rechtbank van Eeroten Aanleg te Antwerpen.

Nummer 519.

Hoogstraten, 5. 7. 60.

V. Raes.

behoekt een blad, geen verzending  
te Hoogstraten, de : 19 juli 1960  
Deel 100, blad 85, vak 25.  
Ontvangen : honderd f. l.  
De Ontvanger,


100f

*[Handwritten signature]* ai.





# Gemeente Rijkevorsel.

## Sectie D.

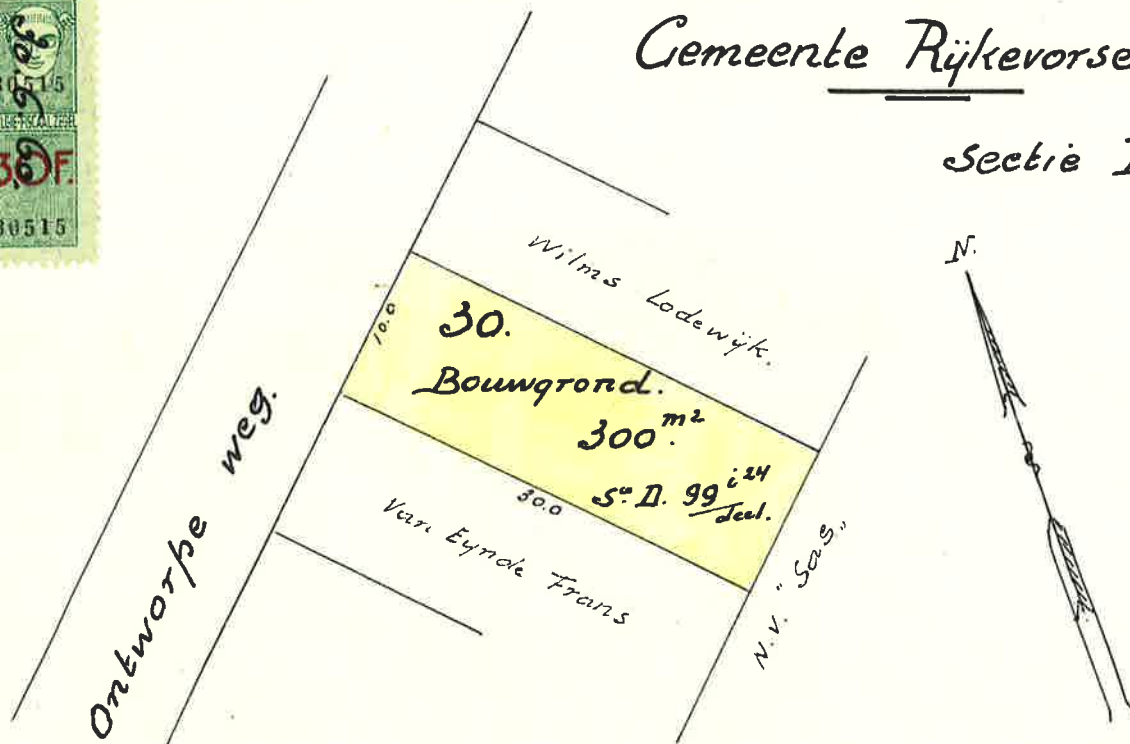

Schaal 1/500<sup>e</sup>

Van der Stuyft Jozef

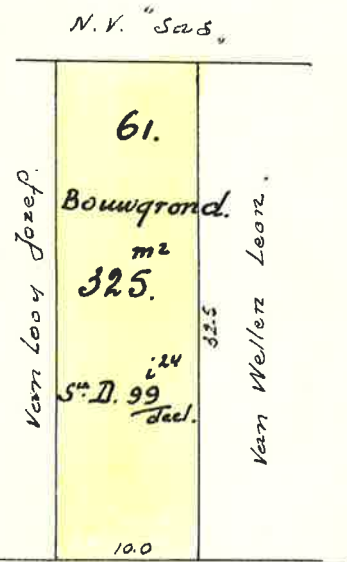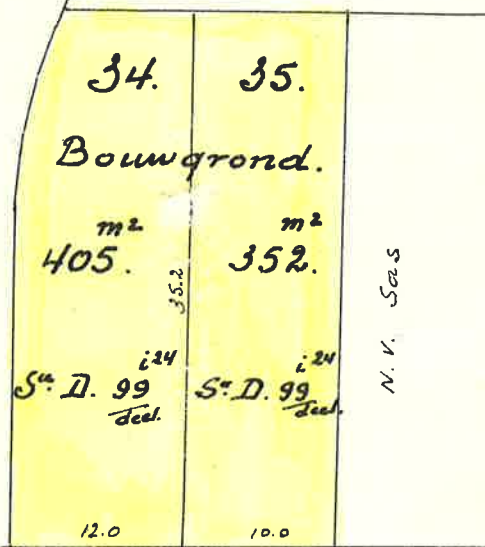

### Kerkdreef.

Opgemeten en in plan gebracht door de ondergetekende, meetkundige-schatte van onroerende goederen, gezworen landmeter, wettelijk in die hoedanigheid beëdigd door de Rechtbank van Eeroten Aanleg te Antwerpen.

Nummer 519.

Hooqstraten, 30.6.60

D. Raes.

Van Eynde &

~~Stellenae~~

Mr.  
Jan van van  
~~Amrecht~~

Geboekt een blad, geen verzending

te Hoogstraten, de : 19 juli 1960

6 Deel 40, blad 85, vak 25

Ontvangen : hommel erol fied.

De Ontvanger:

loof

an