


Gemeente Merksplas

Sectie : **F** nr(s)

Figuratief grondplan van zes perce(e)l(en) bouwgrond
groot volgens meting:



N

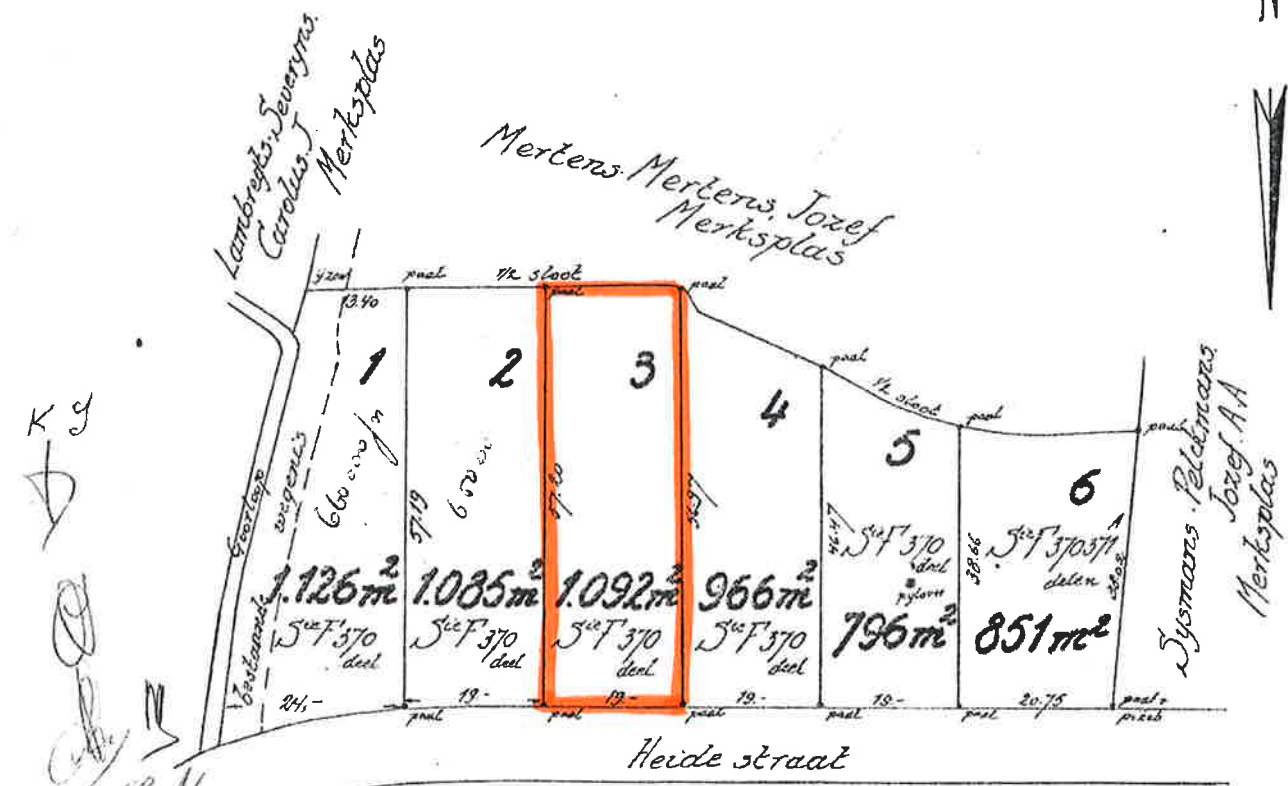

Kg
w.o.
fm

Gebouwen blad, geen verzending
te Hoogertraten, de ...
Deel 48, blad 70, vak 17.
Ontvangen ...
De Ontvanger,
MATTIJS G.



Schaal : 1:1000

Aldus opgemeten en in plan gebracht door ondergetekende, meetkundige - schatter van onroerende goederen, wettelijk beëdigd en aanvaard door de Rechtbank van Eerste Aanleg, te Mechelen.

Hoogertraten 3 oktober 1975
Willy Van de Kerckhof