


Gemeente MERKSPLAS

WIJZIGING GOEDGEKEURDE VERKAVELING 078/111

Sectie I nr 209- 279d - 275k/deel

Liggingplan

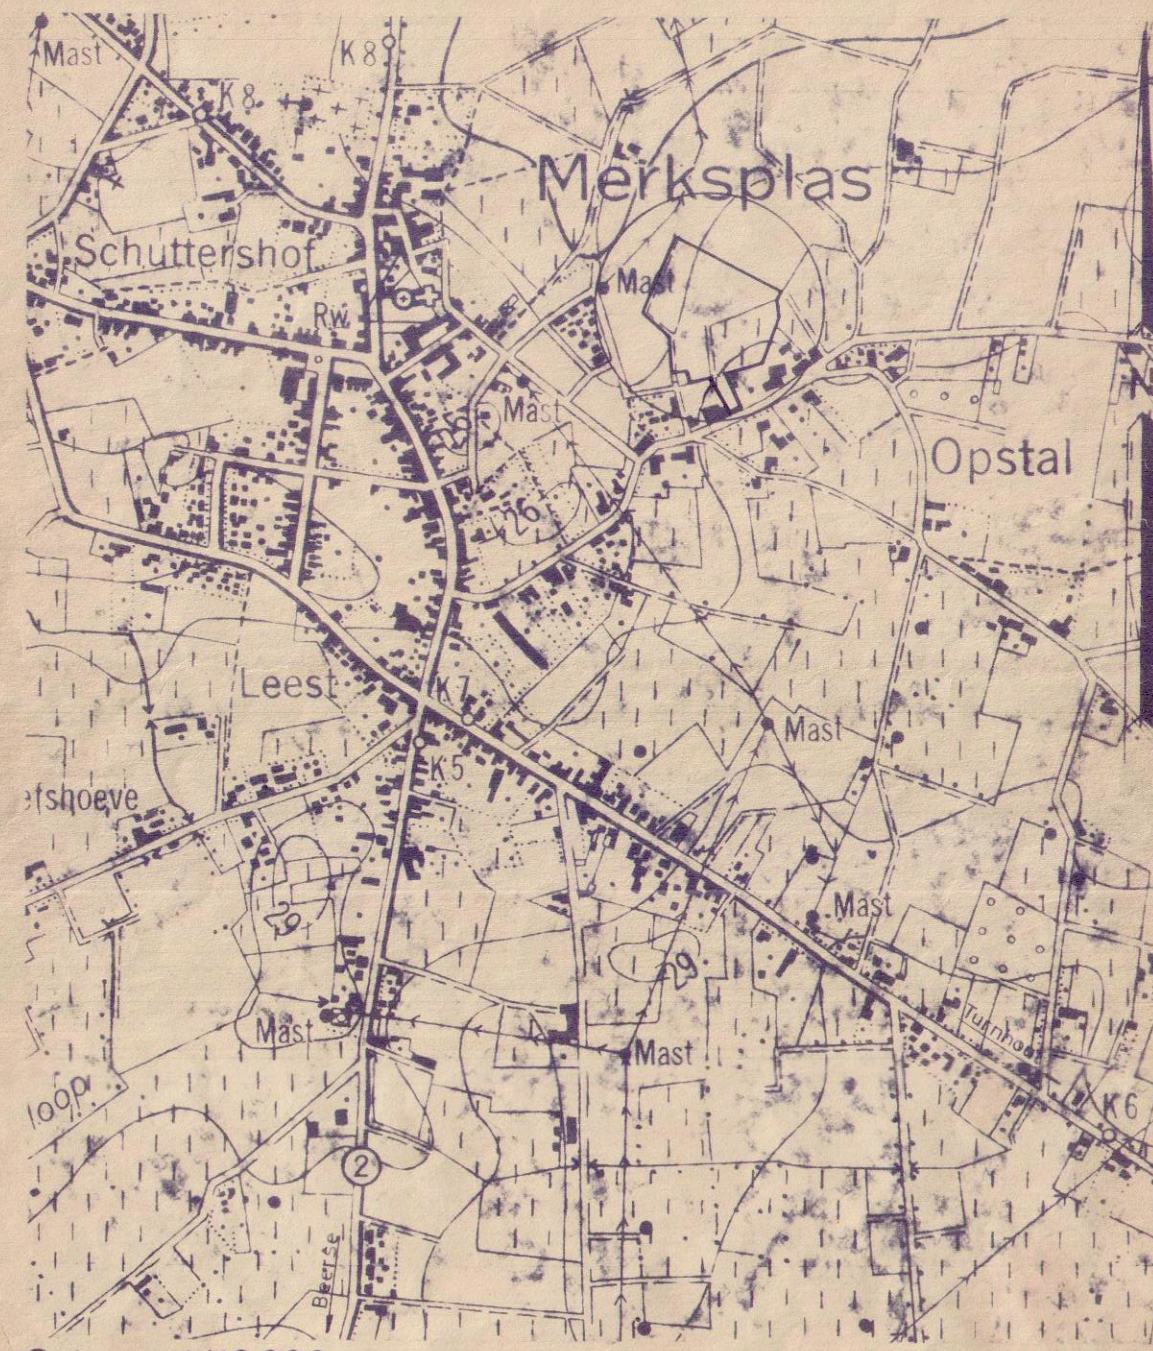

Schaal: 1/10.000

N.V. STUDIEBUREAU WPULS
PARKLAAN 124
TURNHOUT DE 23 - 2-1978
DE MEETKUNDIGE SCHATTER

Schaal: 1/500

Voor W. Pils, I.O.
J. Verpoorten
e. meekhoud

078/111 (2)
98/055

Omgevings- en Occupatieplan



Schaal: 1/2500

Verklaring

- TE VERKAVELEN GRONDEN
- GRENSLIJN VAN DE EIGENDOM
- BESTAAND GEBOUW
- BESTAANDE SLOOT
- DRAADAFLUITING
- BETONPLATEN
- BESTAANDE SCHEIDINGSPAAL
- GEPLAATSTE SCHEIDINGSPAAL
- BEZOEKSCHOEW RIOLERING
- TE PLAATSEN OPENBARE VERLICHTINGSPAAL

DE GEGEVEN OPPERVAKTEN ZIJN BENADEREND (GRAFISCH BEPAALD)

Berekening Vloerindex V/T

GEMIDDELTE VLOEROPPervlakte PER LOT:

GELIJKVLOERS	9.52 x 17.00 = 163.84
VERDIEPING	9.52 x 13.00 = 123.76
ZOLDER	9.52 x 2.50 = 23.80
	321.40

$V = 322.40 \times 27 = 9027.20$

$\frac{V}{T} = 0.101$

T = 2371.00

AANTAL WONINGEN PER HA : $\frac{28 \times 10000}{2371.00} = 11.81$

De Eigenaar

Hofkens - Baeten, de Wed. en Keren
Kleijnt 30 Merksplas

De Gevolmachtigde

Van Houts M.
Stationstraat 110 Beveren 210 a

Stedebouwkundige Voorschriften

ALLEENSTAANDE BEBOUWING:

DEZE ZIJN DEZELFDE ALS VOOR GOEDGEKEURDE VERKAVELING nr 078/036

GEKOPPELDE BEBOUWING:

PLAATSGING: VOORGEVEL OP AANGEDIJDE BOUWLIJN


ZIJGEVELS HETZIJ OP DE ERFSCHEIDING, HETZIJ OP 3m ERVAN

OVERIGE VOORSCHRIFTEN ZIJN DEZELFDE ALS VOOR DE ALLEENSTAANDE BEBOUWING

GEKOPPELDE PERCELEN MOGEN EVENEENS ALS EEN ENKEL PERCEEL BESCHOUWD WORDEN

MET ALLEENSTAANDE BEBOUWING

Dwarsprofieltype

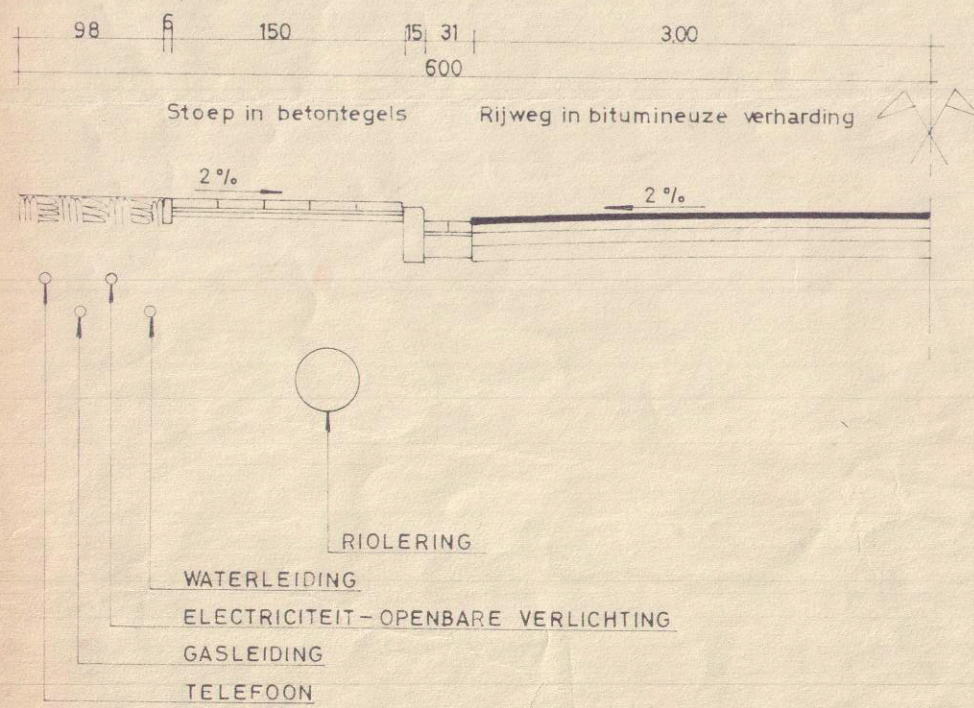

Schaal: 1/50

