


NE VARIETUR ondertekend om gehecht te blijven  
aan een akte verleden voor notaris Cor STOEL  
te Merksplas op 7 april 2004



*W. Nuyens*  
*Maria Hendrika Nuyens*  
*Josephus Nuyens*  
*Marica Hendrickx*  
*M. Nuyens*

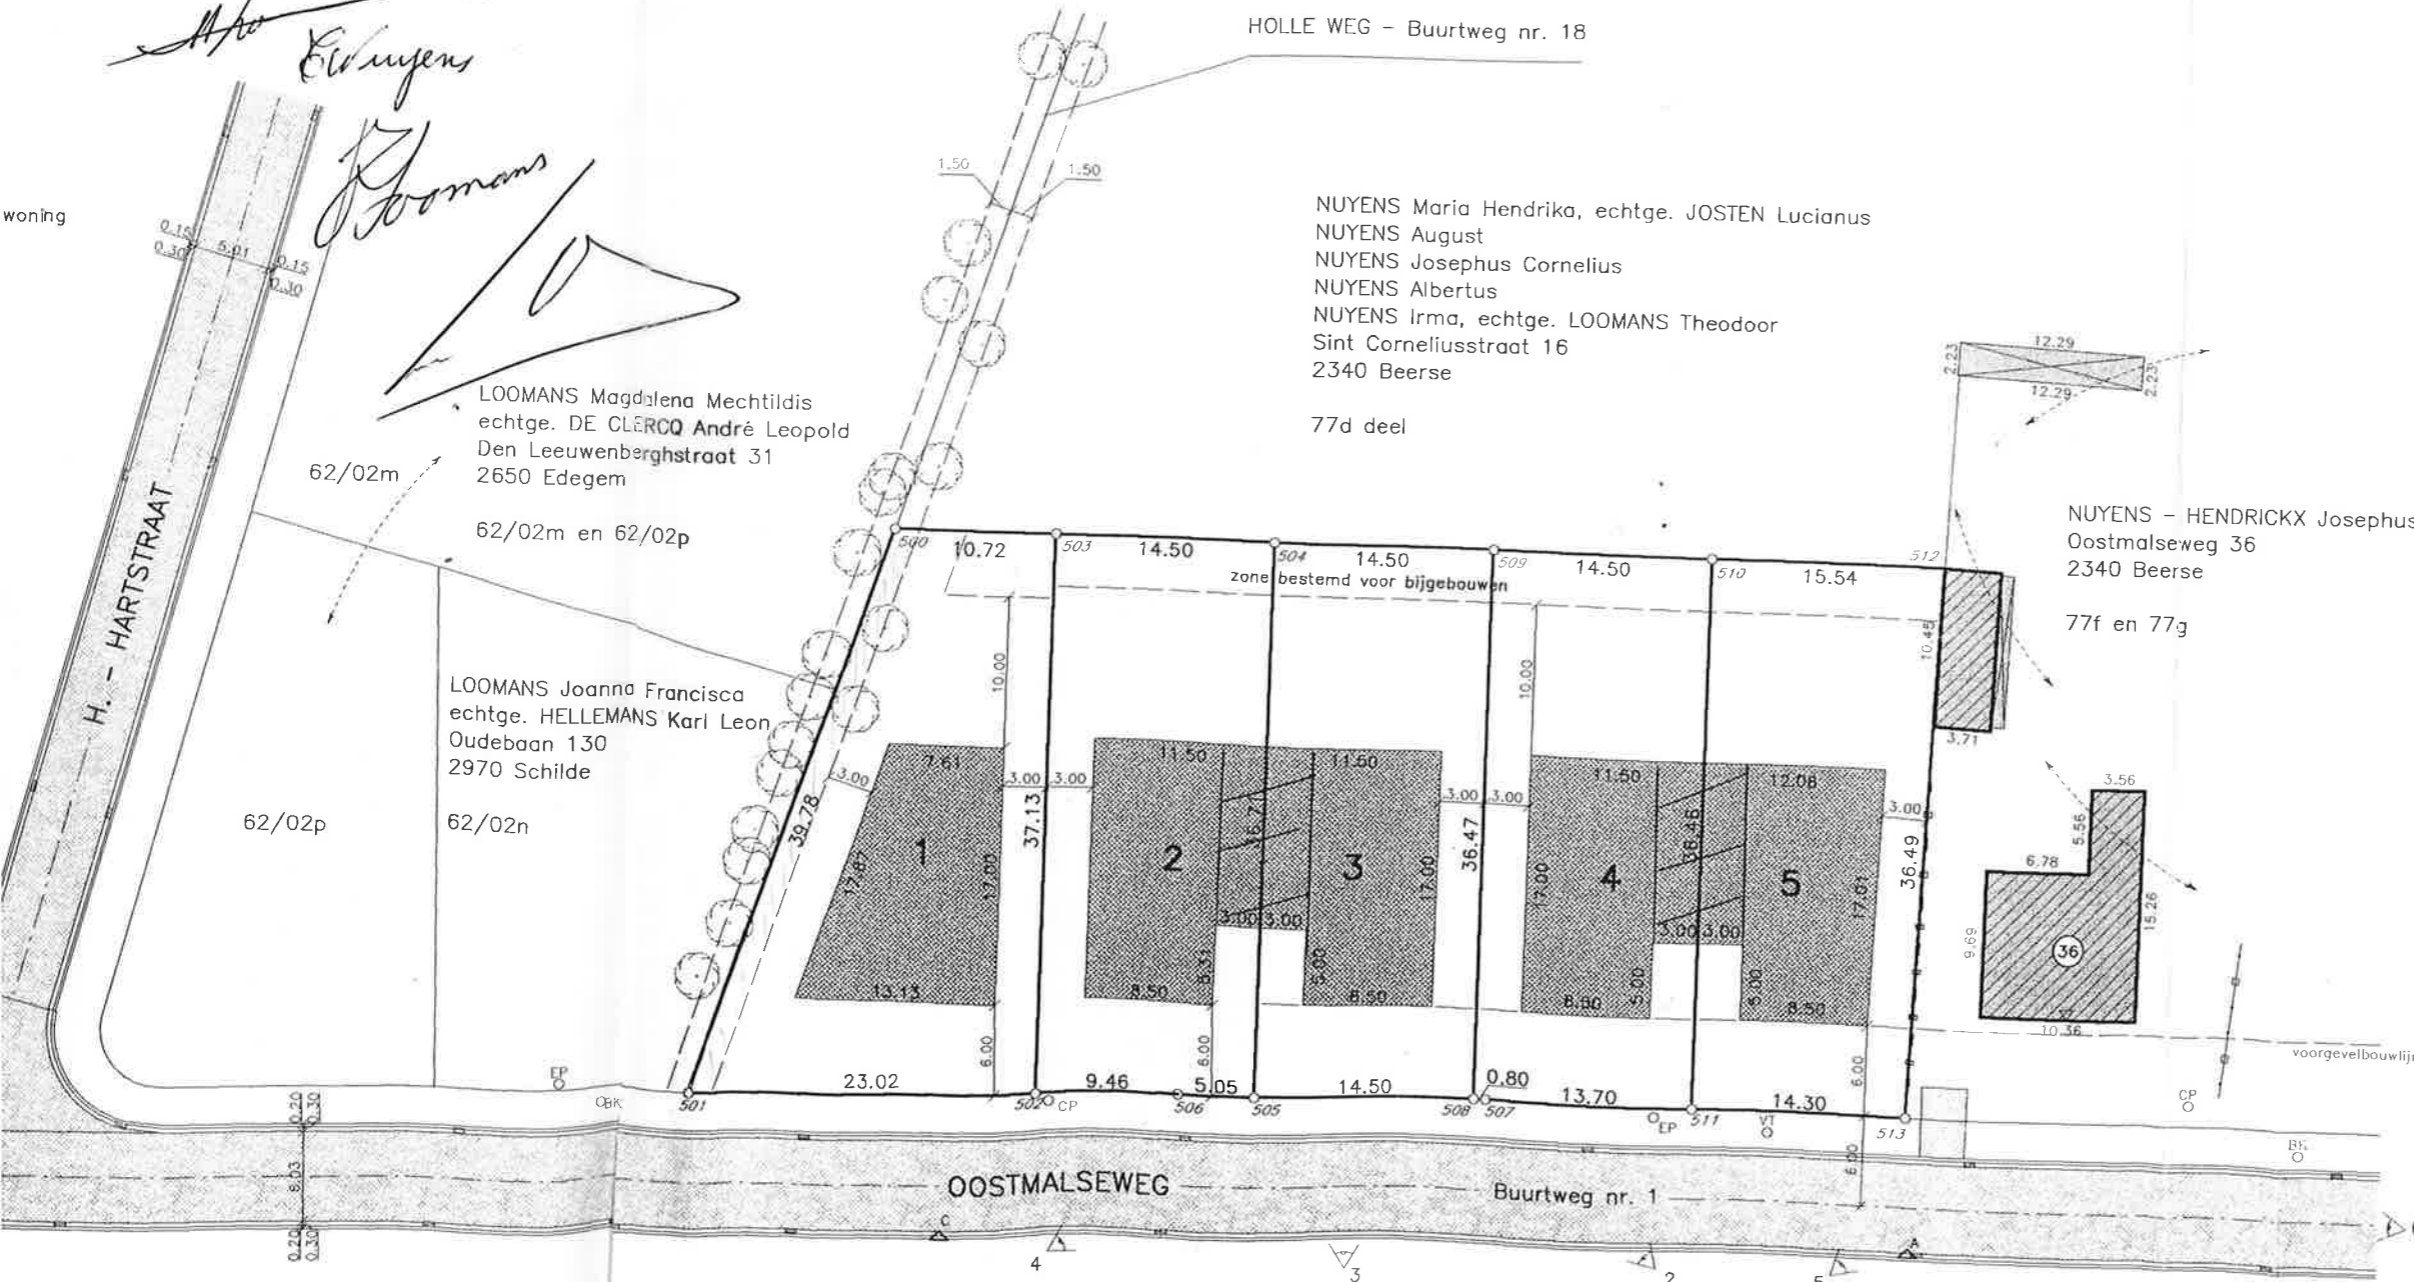

COORDINATEN EIGENDOMSGRENZEN

LOT 1

Puntnr.	X	Y
500	132.451	97.558
501	119.021	60.114
502	142.037	60.115
503	143.171	97.230

LOT 2

Puntnr.	X	Y
502	142.037	60.115
503	143.171	97.230
504	157.664	96.788
505	156.543	60.099
506	151.497	60.116

LOT 3

Puntnr.	X	Y
504	157.664	96.788
505	156.543	60.099
508	171.044	59.892
509	172.157	96.345

LOT 4

Puntnr.	X	Y
507	171.843	59.873
508	171.044	59.892
509	172.157	96.345
510	186.651	95.902
511	185.537	59.455

LOT 5

Puntnr.	X	Y
510	186.651	95.902
511	185.537	59.455
512	202.181	95.428
513	199.826	59.018

Provincie : ANTWERPEN  
 Arrondissement : TURNHOUT  
 Gemeente : BEERSE - " Hulder Akkers "  
 Sectie : E - 1° afdeling  
 Nummer : 77d deel

## VERKAVELINGSONTWERP

LOT	KADASTRAAL NUMMER	OPPERVLAKTE
1	77d deel	06 a 30 ca
2	77d deel	05 a 35 ca
3	77d deel	05 a 31 ca
4	77d deel	05 a 29 ca
5	77d deel	05 a 44 ca

Datum : 07 mei 2002

Schaal : 1/500

Aldus opgemaakt en in plan gebracht door ondergetekende  
 gezwoeren landmeter - expert BIL

Studiebureau RAEYMAEKERS bvba  
 Leeuworikstraat 2  
 2340 BEERSE

Tel. : 014 / 61 70 08  
 Fax : 014 / 61 72 46



Gezien en ~~gunstig geadviseerd~~  
 Vergund - ~~gewaigerd~~ - door  
 Het College van Burgemeester en  
 Schepenen in zitting van ...16... FEB. 2004  
 NAMENS HET COLLEGE,  
 IN OPDRACHT  
 De Secretaris, De Burgemeester

*[Handwritten signature]*

DOSSIER 02.013 VO

### LEGENDE

- veelhoekspunt
- straatkolk
- brandkraan
- verkeerstek
- elektriciteits- en verlichtingspaal
- elektriciteitspaal
- loofboom
- opnamepunt foto
- afsluiting betonplaten
- afsluiting draad
- gebouw
- constructie
- rijweg in betonverharding
- zone bestemd voor de oprichting van een vrijstaande / gekoppelde ééng

