

AANVRAAG TOT VERKAVELING

BESTAANDE TOESTAND


schaal 1 : 250

BEERSE, 1e afdeling, sectie D, nummer 114/A/2

PERCEELNUMMER KADASTER	OPPERVLAKTE
114/A/2	06 a 96 ca

Aanwezige nutsvoorzieningen:
- elektriciteitsnet
- telefoonnet
- internet
- kabeldistributie
- riolering
- waterleiding
- straatverlichting
- aardgas

Bovenstaande oplijsting is gebeurd op basis van vaststellingen op het terrein. Definitief uitsluitel omtrent de nutsvoorzieningen dient te gebeuren op basis van de studies van de betreffende nutsmaatschappijen.

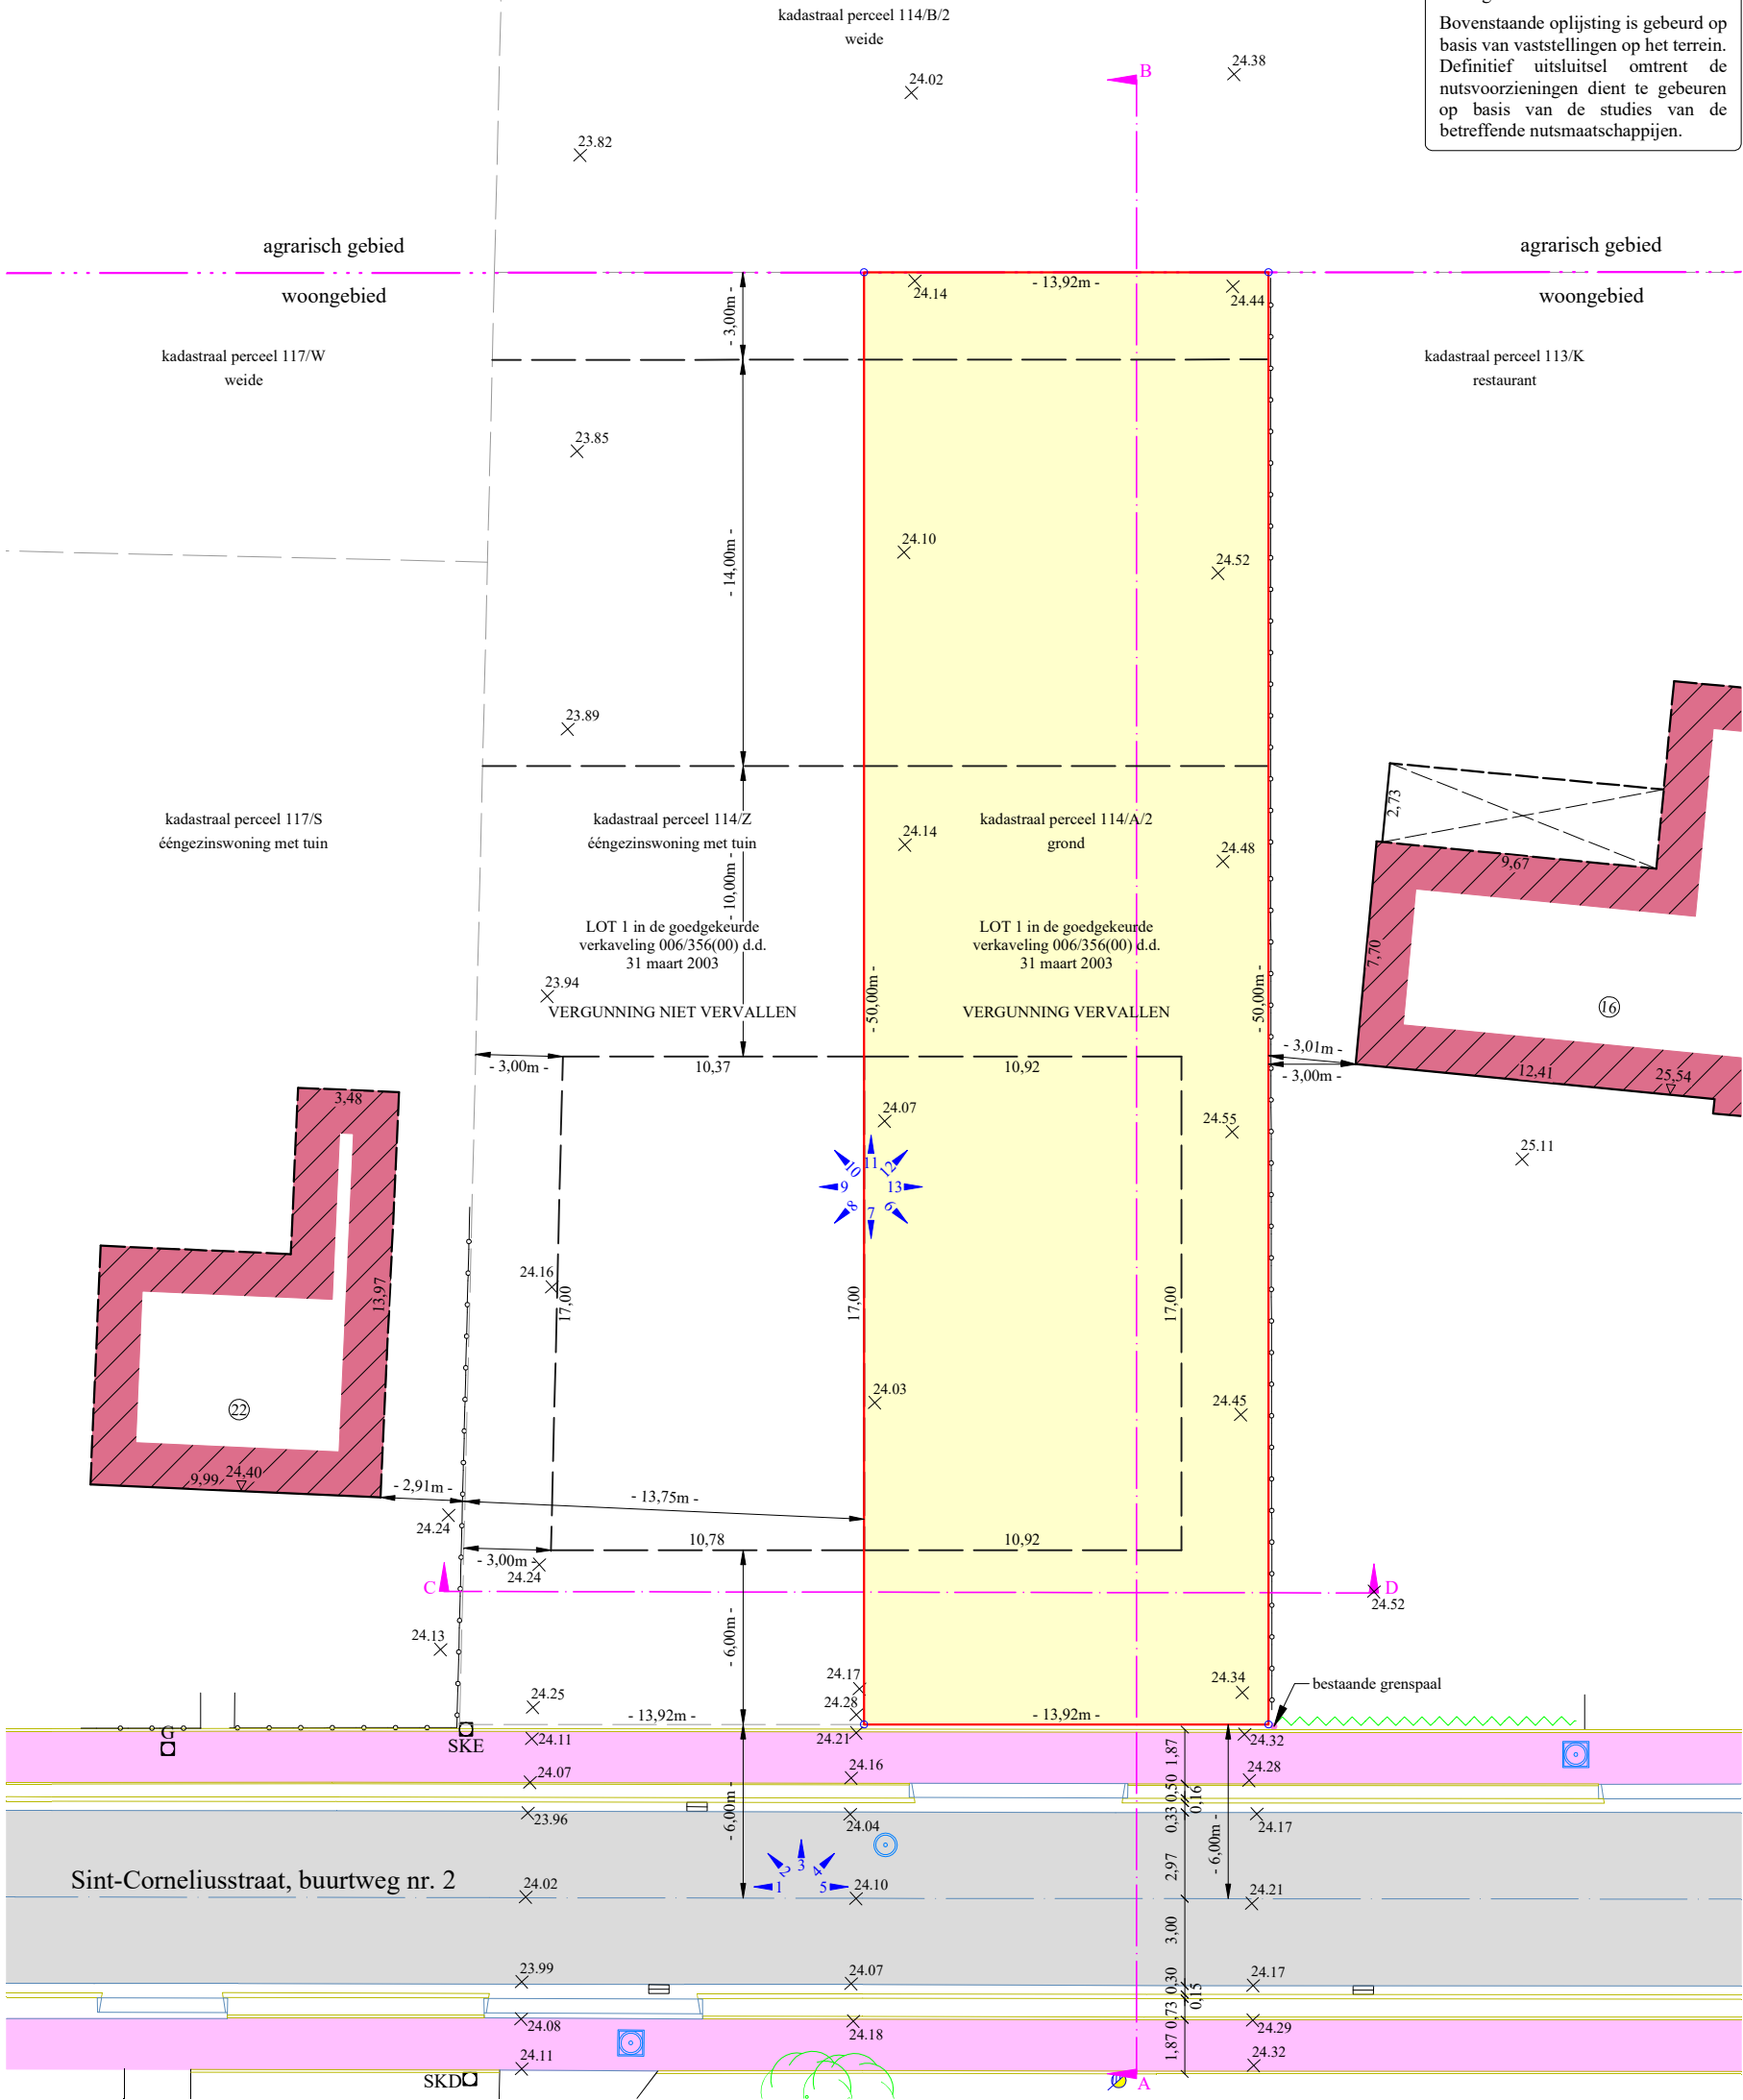

ARES bv
Gemeenteplein 9
2340 Beerse
www.ares.be
014 75 55 55
info @ ares.be

Er zijn geen gekende erfdiensbaarheden.

De openbare weg waar de te verkavelen eigendom aan paalt is voldoende uitgerust. De verharding bestaat uit asfalt met aan weerszijden een straatgoot met borduur, haag en een fietspad uit betonstraatstenen.

plan 1/4
15 juli 2024
projectnummer: 231103-1025