

NIEUW NOUMER
16552



inplanting nieuwe woningen


→ TE BEROEWEN } INPLANTING
OPPERVLAKTE } NIEUW FERBOU

punt	X	Y
4	99.50	108.40
12	98.17	100.89
13	104.91	97.58
25	105.85	148.92
26	105.20	150.71
27	105.41	155.56
28	105.33	158.99
29	104.46	155.65
31	100.09	156.08
33	99.30	159.74
34	108.03	104.00
35	99.49	135.54
36	106.16	134.87

Lot 2 Oppervlakte: 2a78ca
Nummer 180m/ex, 165h2

Opgemeten en opgemaakt, Turnhout 18 mei 2007
door de ondergetekende/landmeter - expert

Schaal: 1 / 500

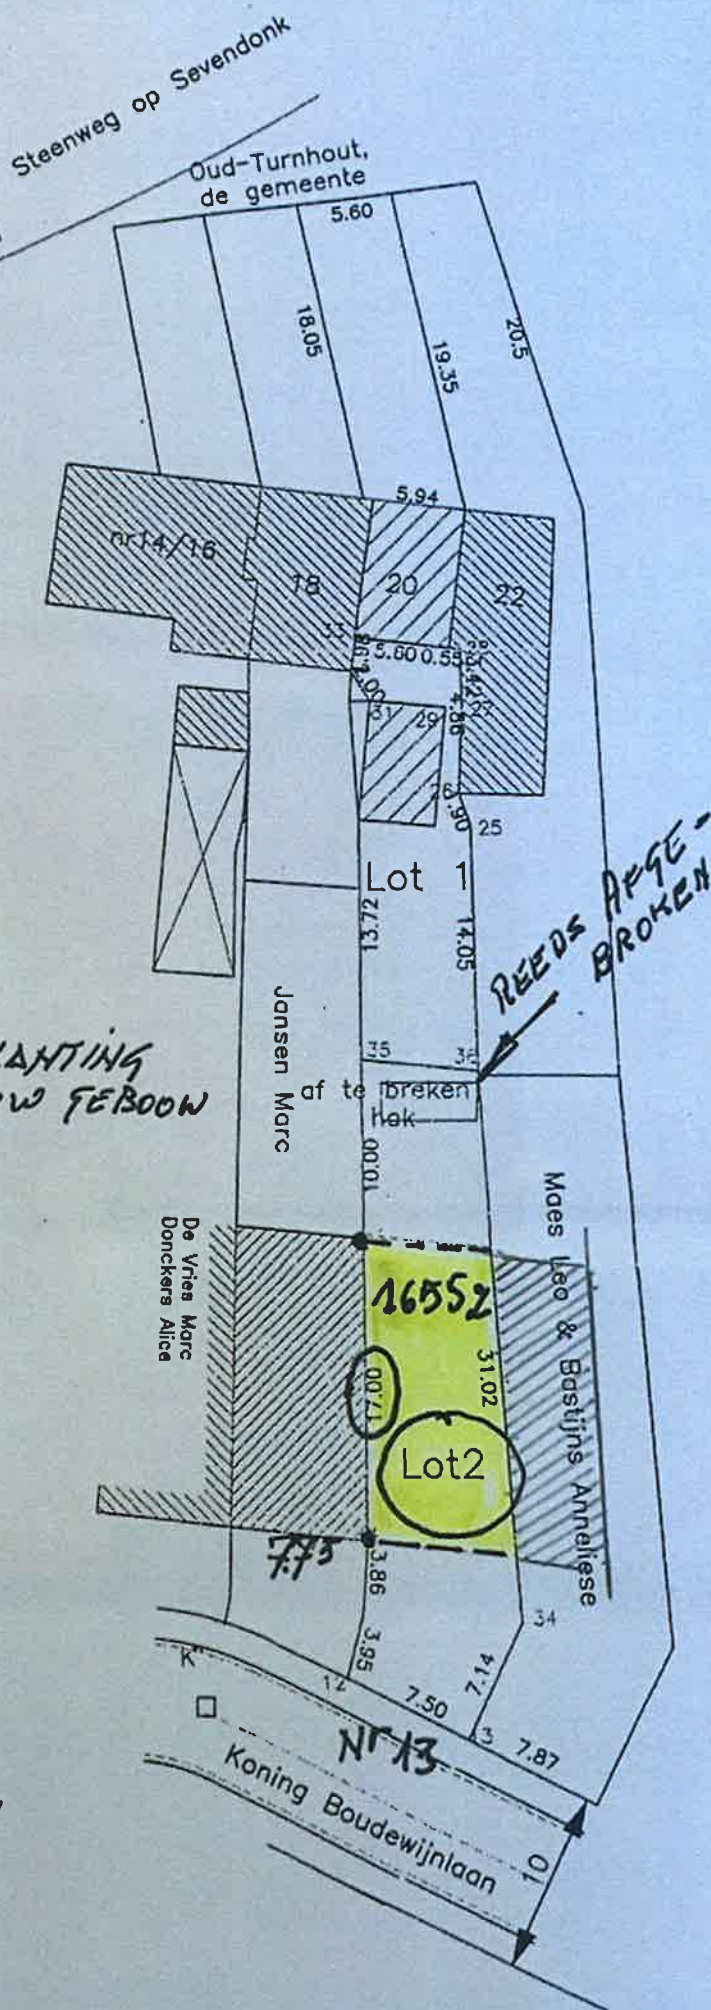

By LAQE 1

cvn56@telenet.be

Zoeken

E-mail Adresboek Agenda Instellingen **Koning Boudewij**
Sluiten Beantwoorden Iedereen antwoorden Doorsturen Verwijderen Spam



Koning Boudewijnlaan

Van: "Dienst omgeving Oud-Turnhout" <omgeving@oud-turnhout.be>

Aan: "cvn56" <cvn56@telenet.be>

aanvraag-steden...est_gs9gtk (1).docx (58,6 kB) [Downloaden](#) | [Verwijderen](#)


Geachte, Adresb

Aan de hand van de telefonische gegevens denk ik dat het om onderstaand perceel gaat:




Bijlage 1

HOOGTE NOOK IDEE BUREN LINKS en RECHTS

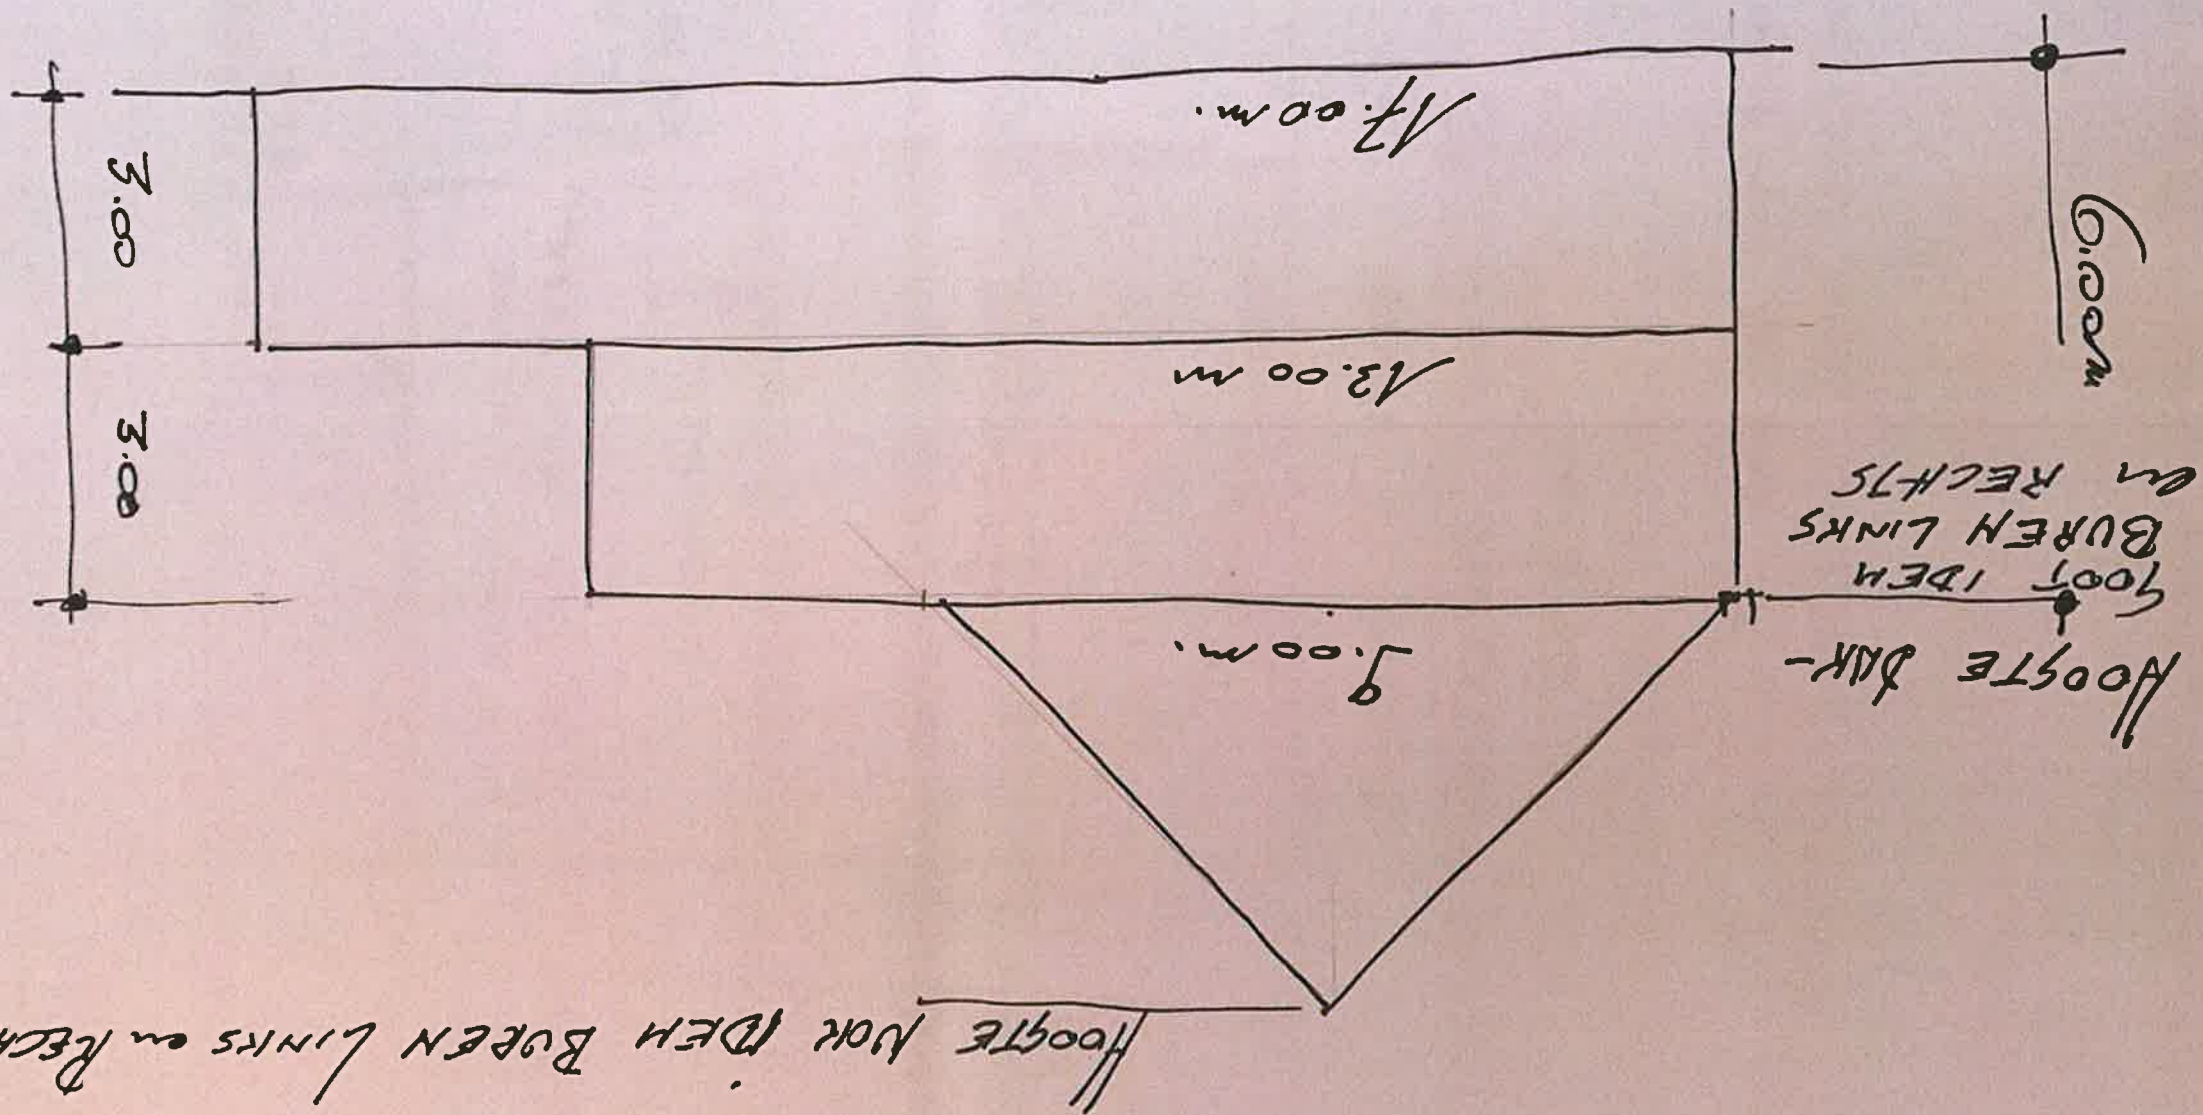

PROFIEL TEKENING
SCHAAL 1/100
BYLAGE 3

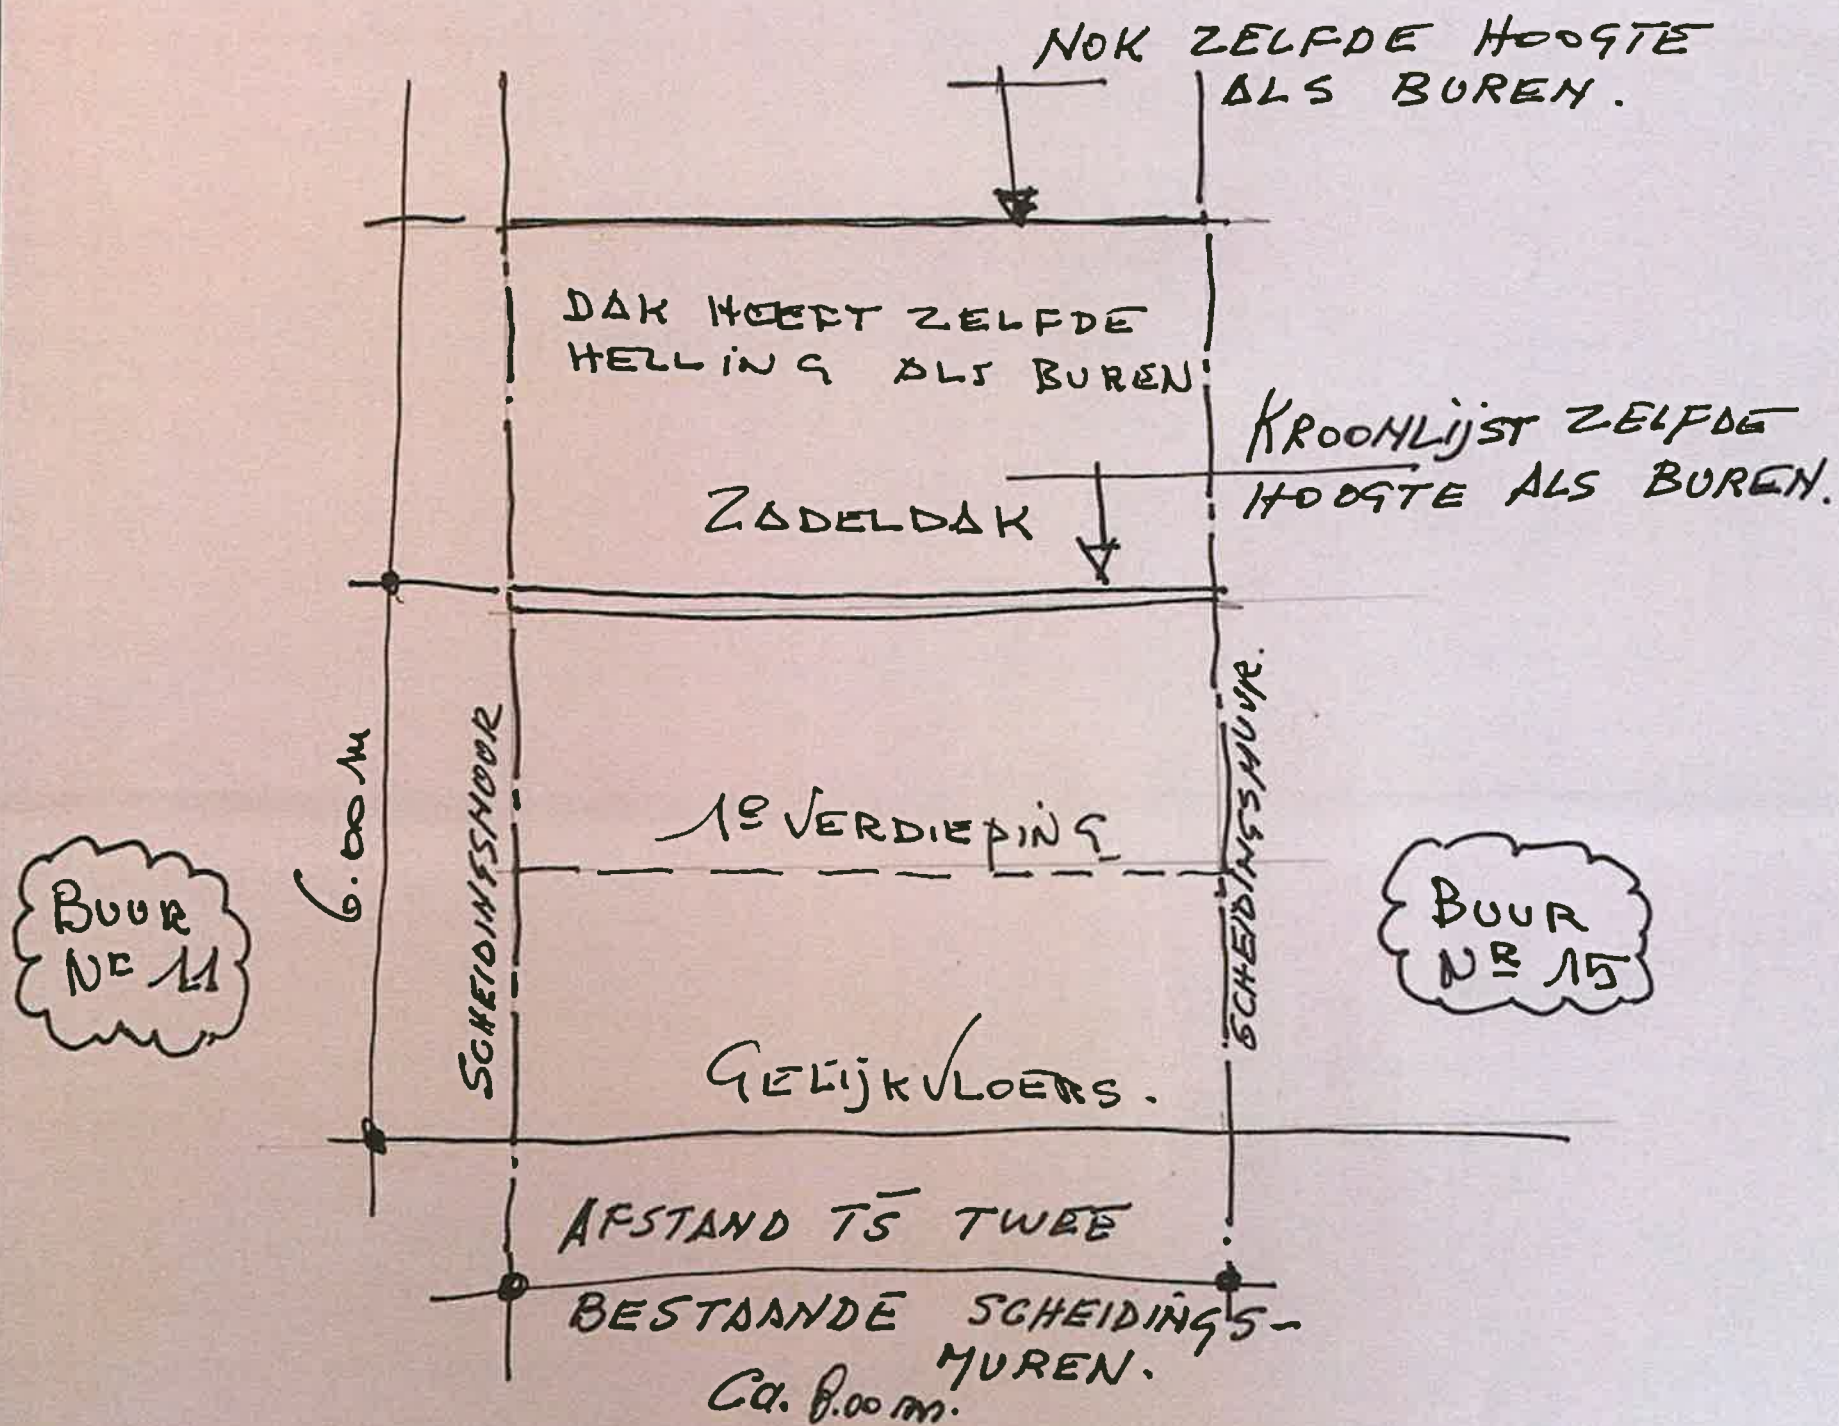

→ DE INVULLING VAN DE VOORGEVEL ZAL BEPAALD WORDEN DOOR ARCHITEKT V/D KOPER

SCHAAL $\frac{1}{100}$.

VOORGEVEL

BIJLAGE: 5