


Opzoeking kadaster

Referentie van het dossier: 22-00-0374/001

Percelen:

Schaal: 1:1000

Capakey	Adres	Geïdentificeerd door
12032B0344/00T000	Ruisbroek-Dorp 51, 2870 Puurs-Sint-Amands	Capakey

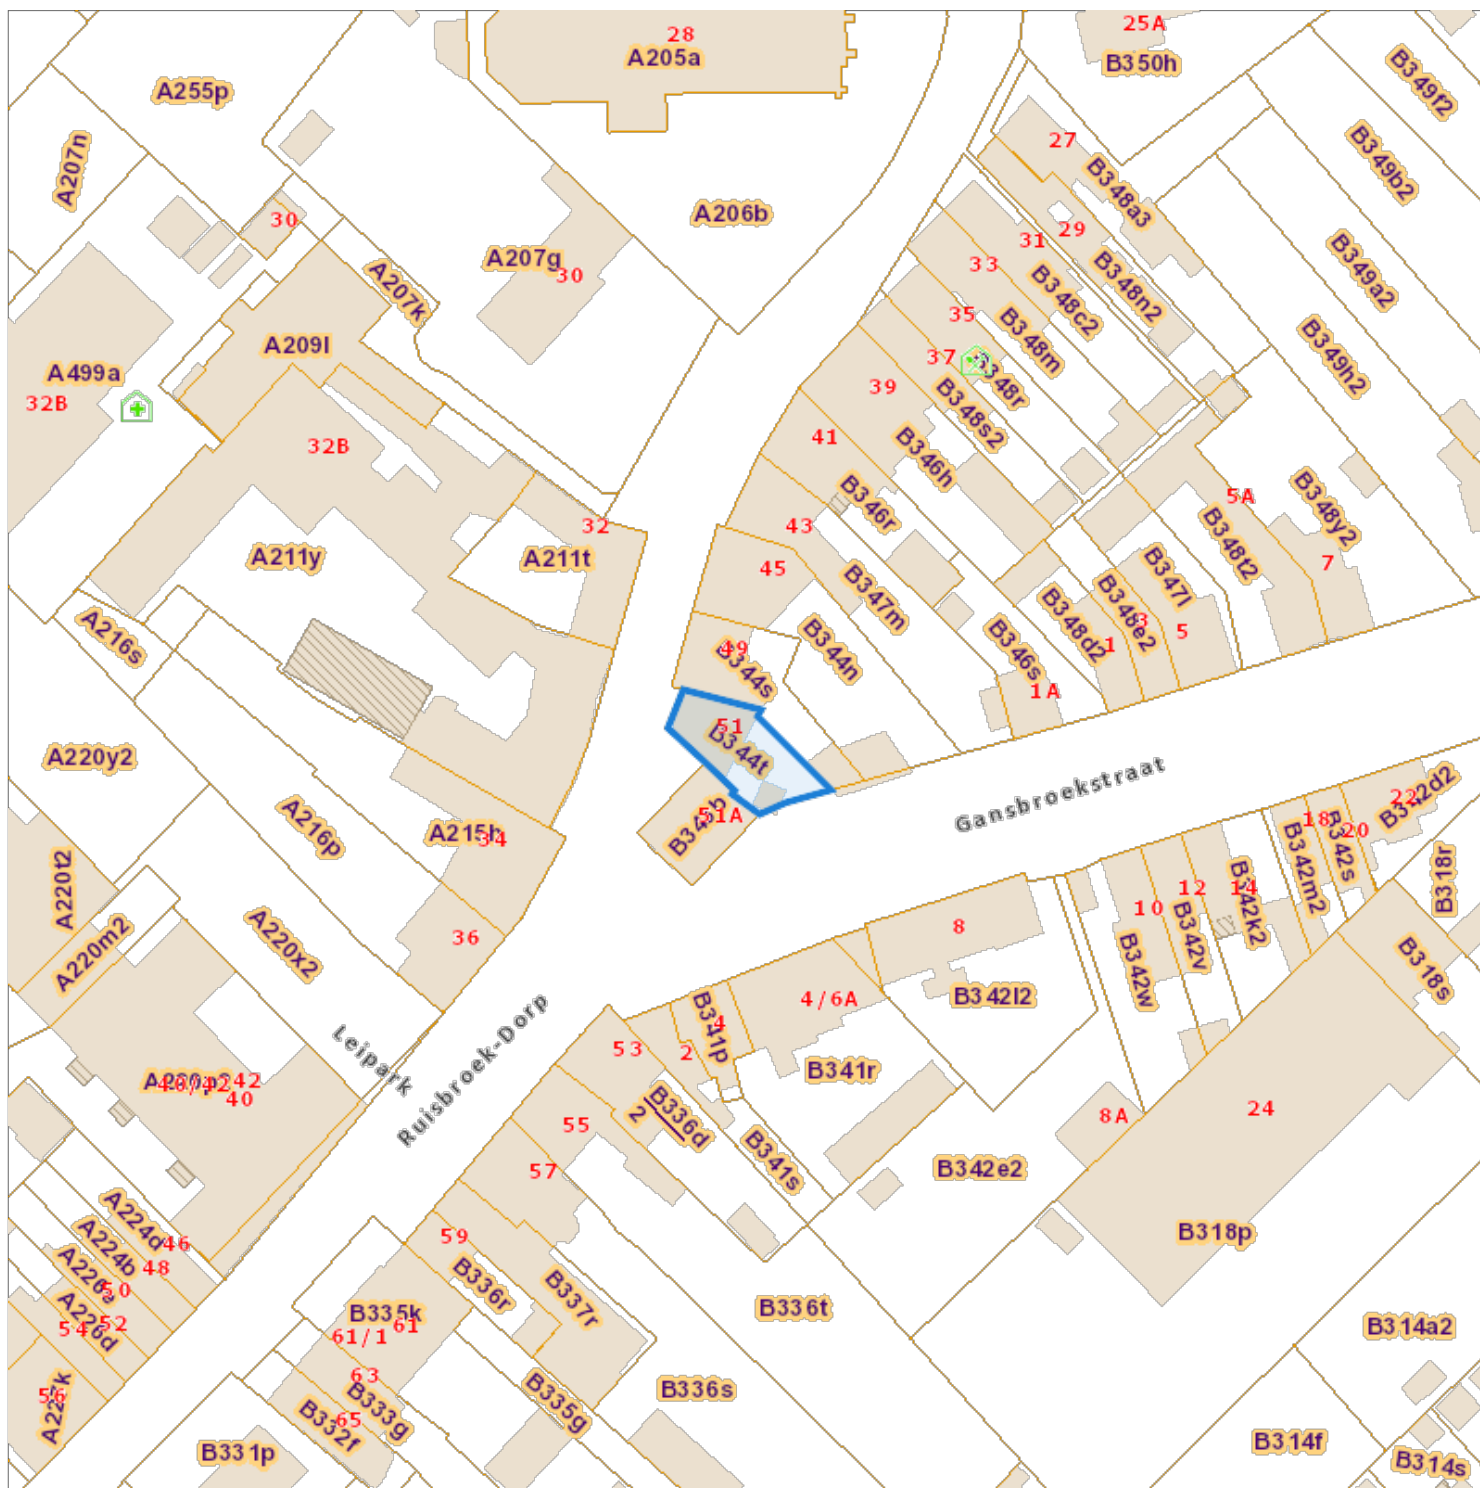

De AAPD, producent van de databank waarin deze gegevens zijn opgenomen, aanvaardt de intellectuele eigendomsrechten vermeld in de wet van 30 juni 1994 betreffende het auteursrecht en de naburige rechten.