


GEMEENTE BORNEM.

SECTIE D. Puurse Steenweg.

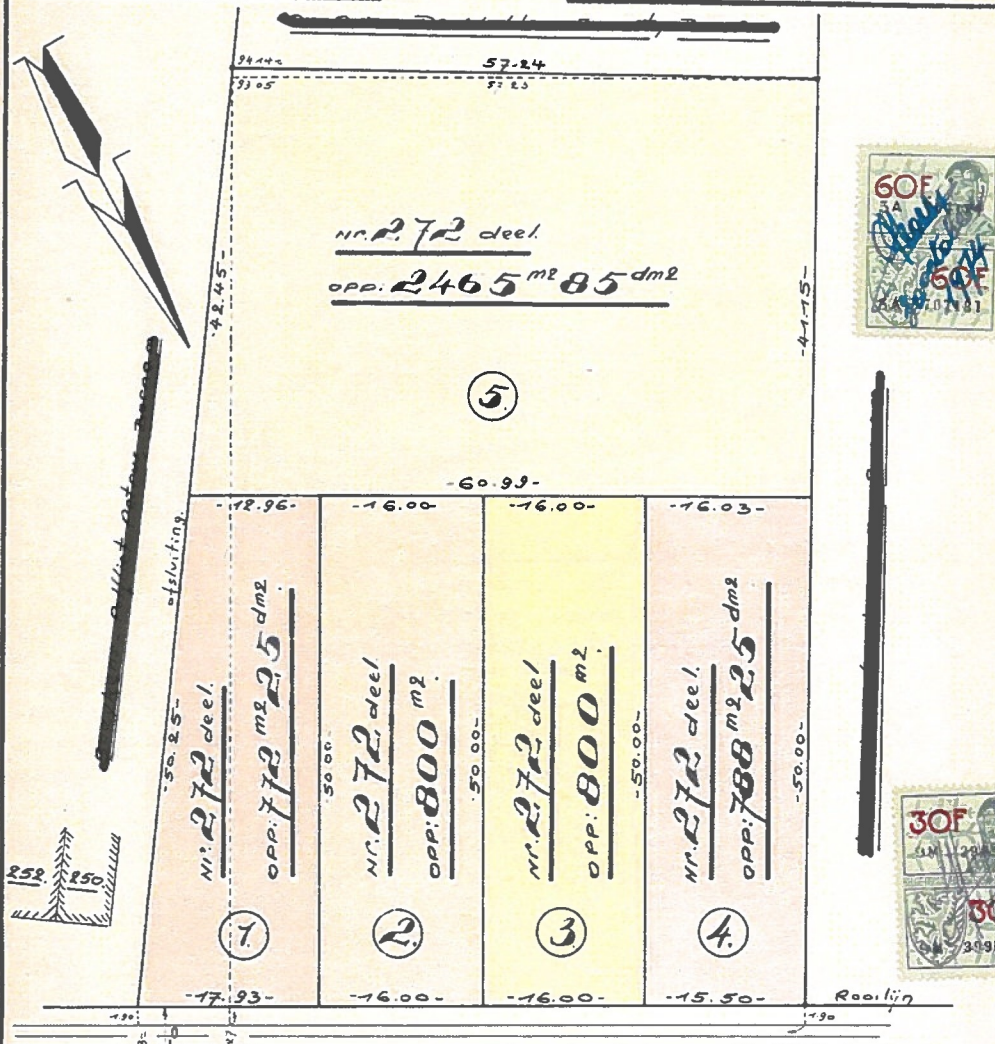

13
Verharding.

Puurse Steenweg.

Opgemaakt en opgemeten door ondergetekende beëdigd landmeter-expert - M.S.O.G.
Bornem, 30 oktober 1974.

Koppen

Paul Koppen

(Schaal: 1: 500.)

Metings- en Expertisebureau
v.h. Waasland
P. KOPPEN & C^o P.V.B.A.
2700 ST.-NIKLAAS - Jos. Lonckestr. 59
Tel 03/76.37.09 - 79.75.19