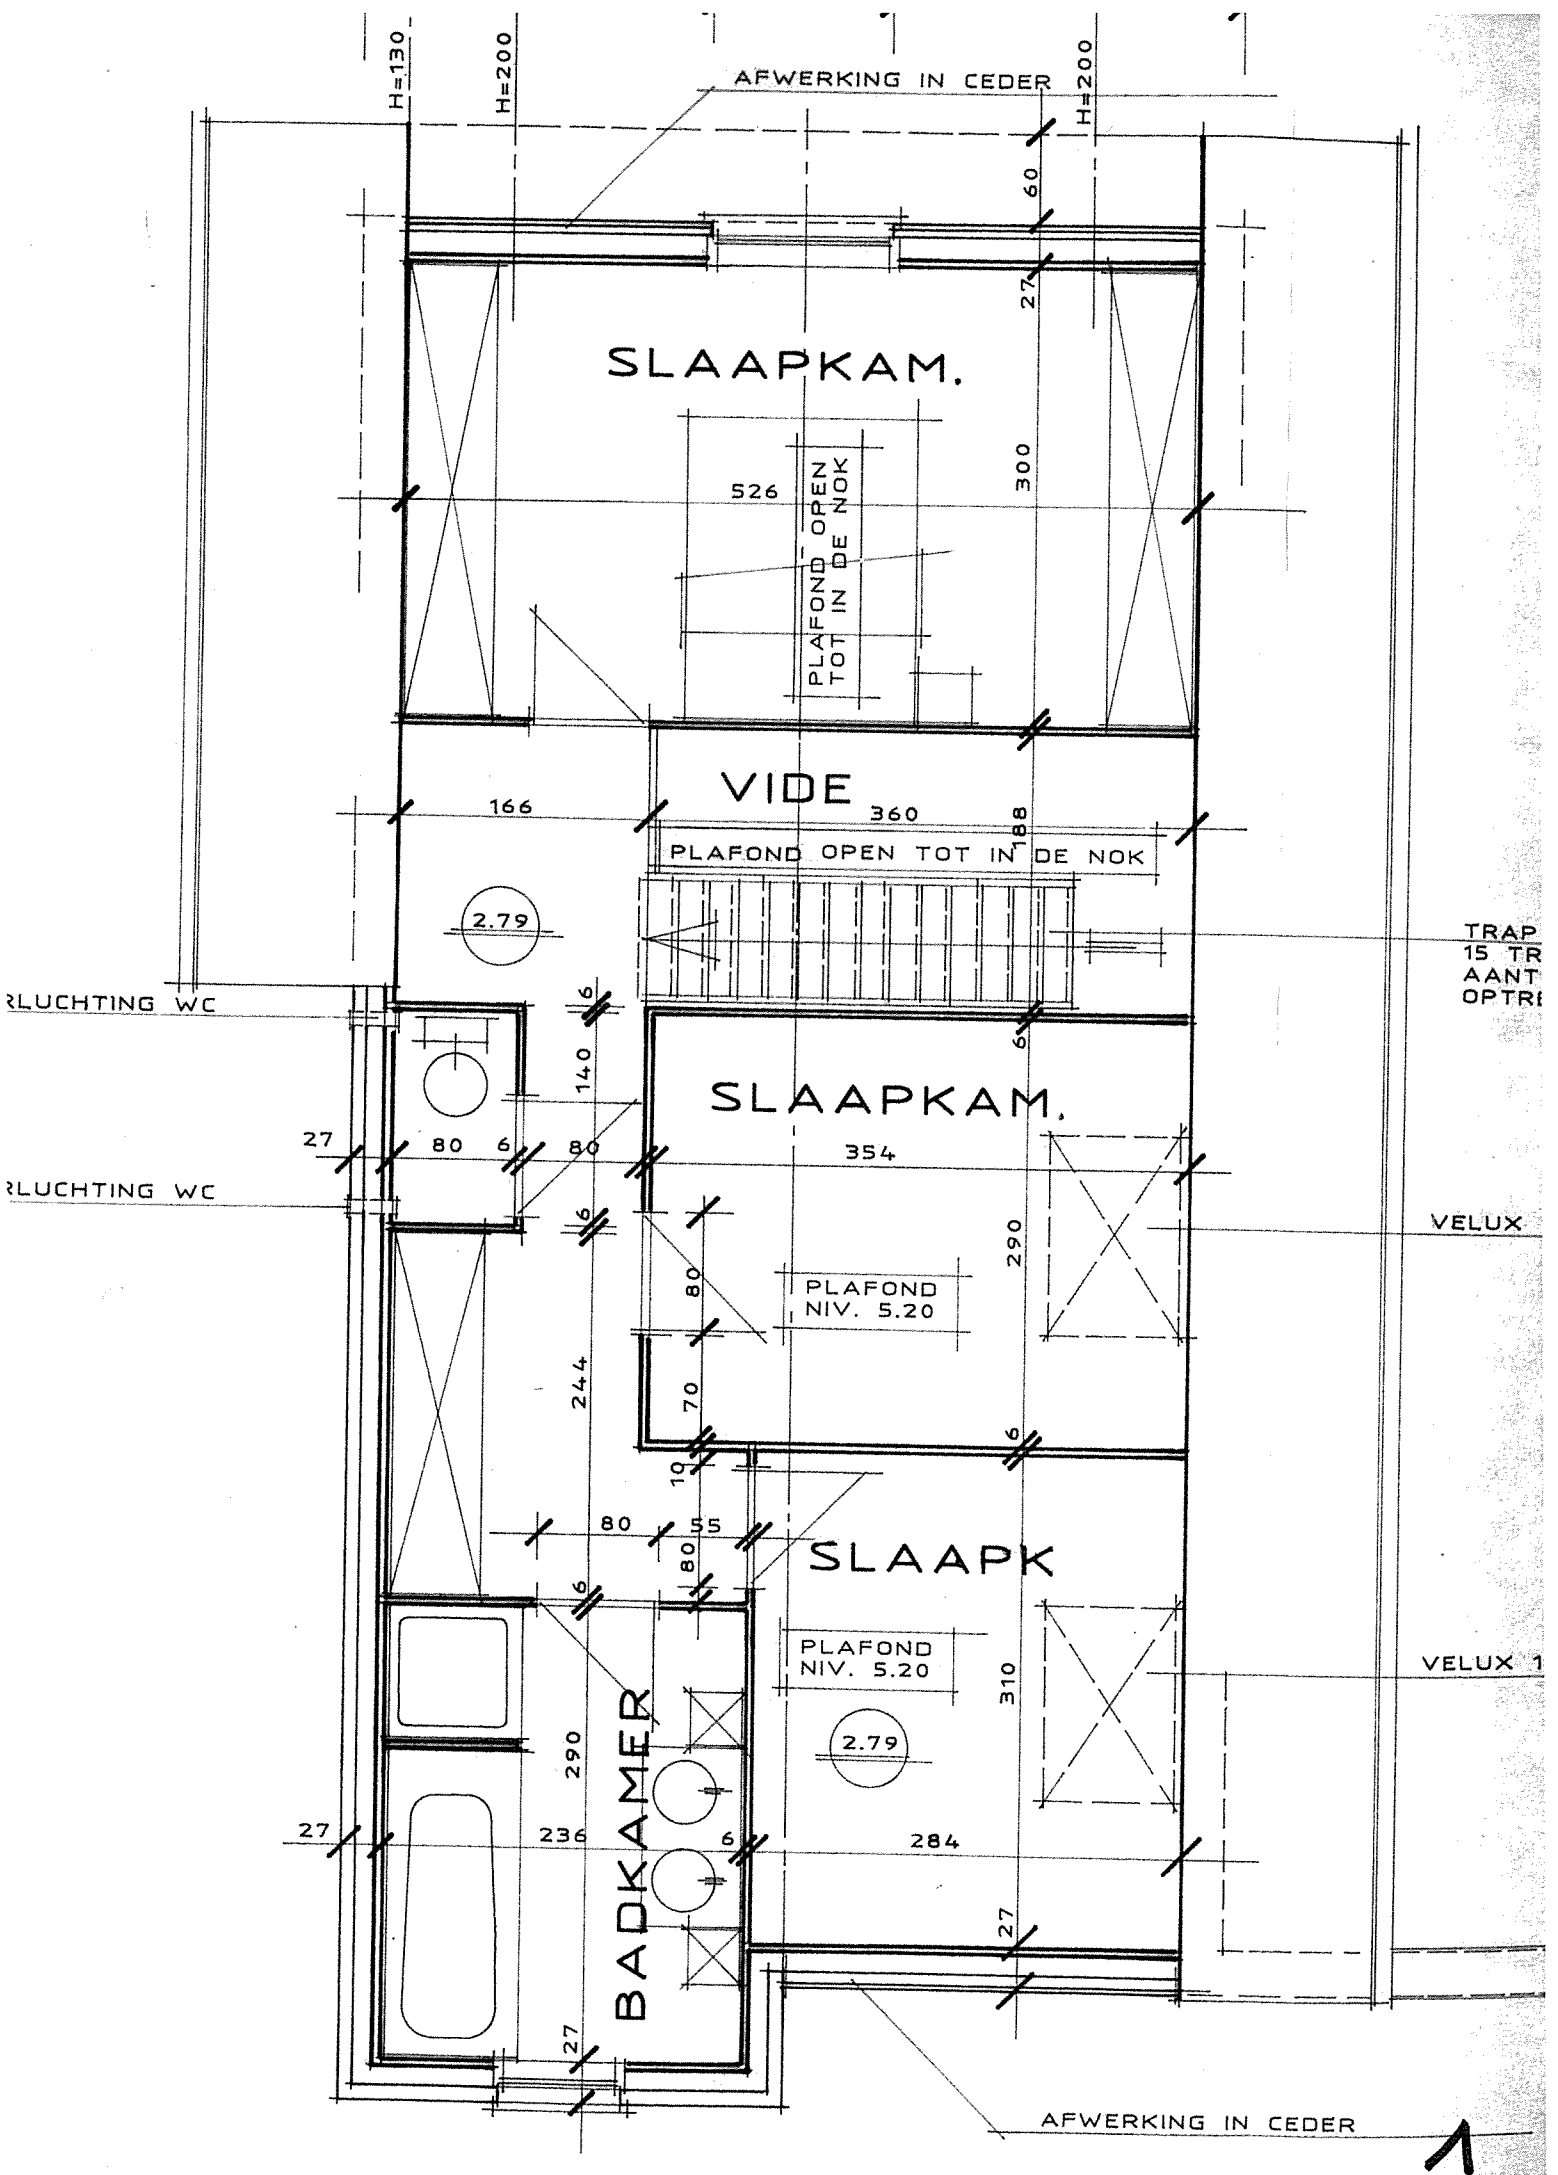
H=130
H=200
AFWERKING IN CEDER
H=200
60
27
SLAAPKAM.
526
PLAFOND OPEN TOT IN DE NOK
300
VIDE
166
360
188
PLAFOND OPEN TOT IN DE NOK
2.79
TRAP
15 TR
AANT
OPTRE
RLUCHTING WC
6
140
SLAAPKAM.
27
80
6
80
354
RLUCHTING WC
VELUX
290
PLAFOND
NIV. 5.20
80
244
70
10
6
80
55
SLAAPK
80
PLAFOND
NIV. 5.20
VELUX 1
310
290
2.79
BADKAMER
27
236
6
284
27
27
AFWERKING IN CEDER