

Opzoeking kadaster


Meest recente toestand

Referentie van het dossier: 00-00-9856/007

Percelen:

Schaal: 1:500

Capakey	Adres	Geïdentificeerd door
12342C0030/00Y000	Constant Broeckmeyerstraat 32, 2830 Willebroek	Capakey

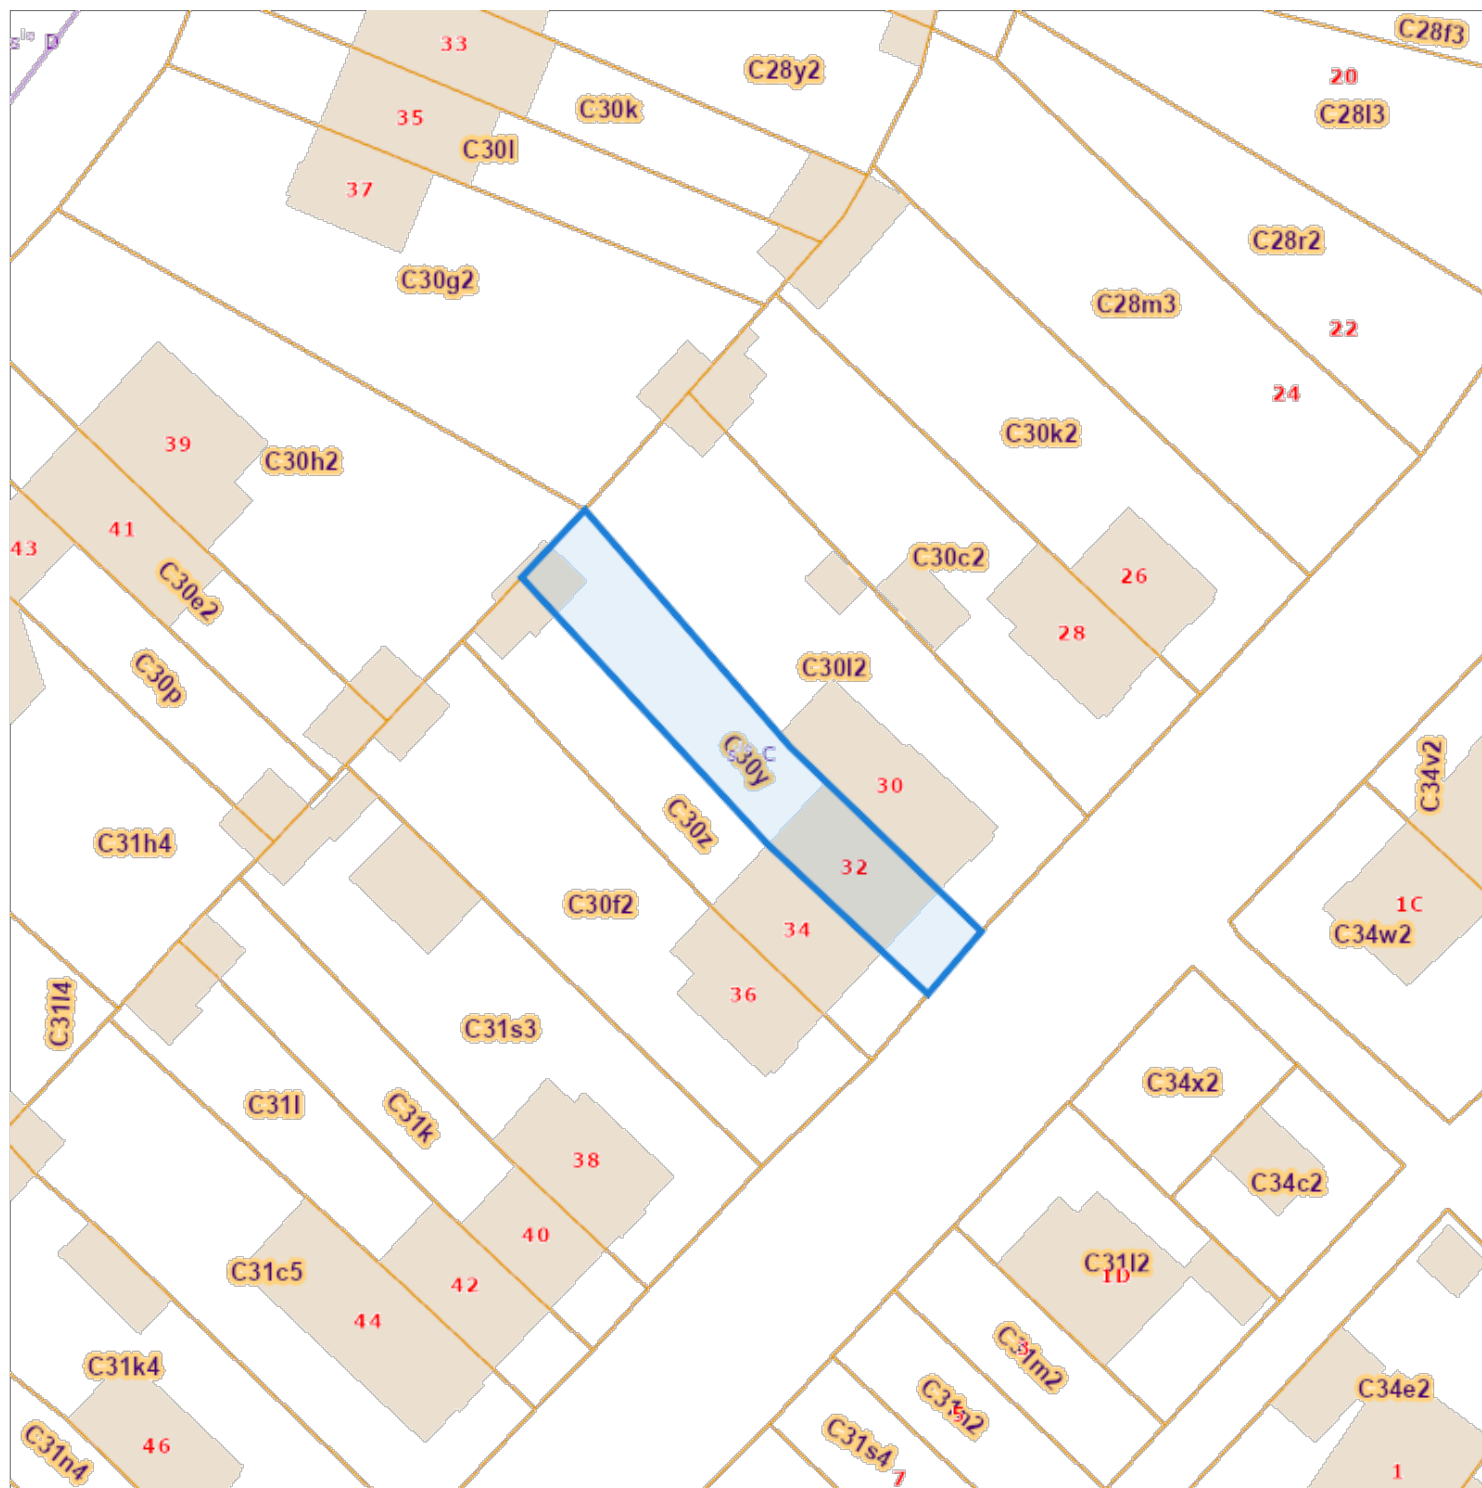

De AAPD, producent van de databank waarin deze gegevens zijn opgenomen, aanvaardt de intellectuele eigendomsrechten vermeld in de wet van 30 juni 1994 betreffende het auteursrecht en de naburige rechten.