


Echelle: 1:1000

Echelle: 1:1000

Capakey	Adresse	Identifié par
56302D0951/00V000	CENT BONNIERS , Anderlues	Capakey
56302D0955/00X000	Rue du 1er Vivier 40, 6150 Anderlues	Capakey
56302D0955/00Y000	Rue du 1er Vivier 36, 6150 Anderlues	Capakey

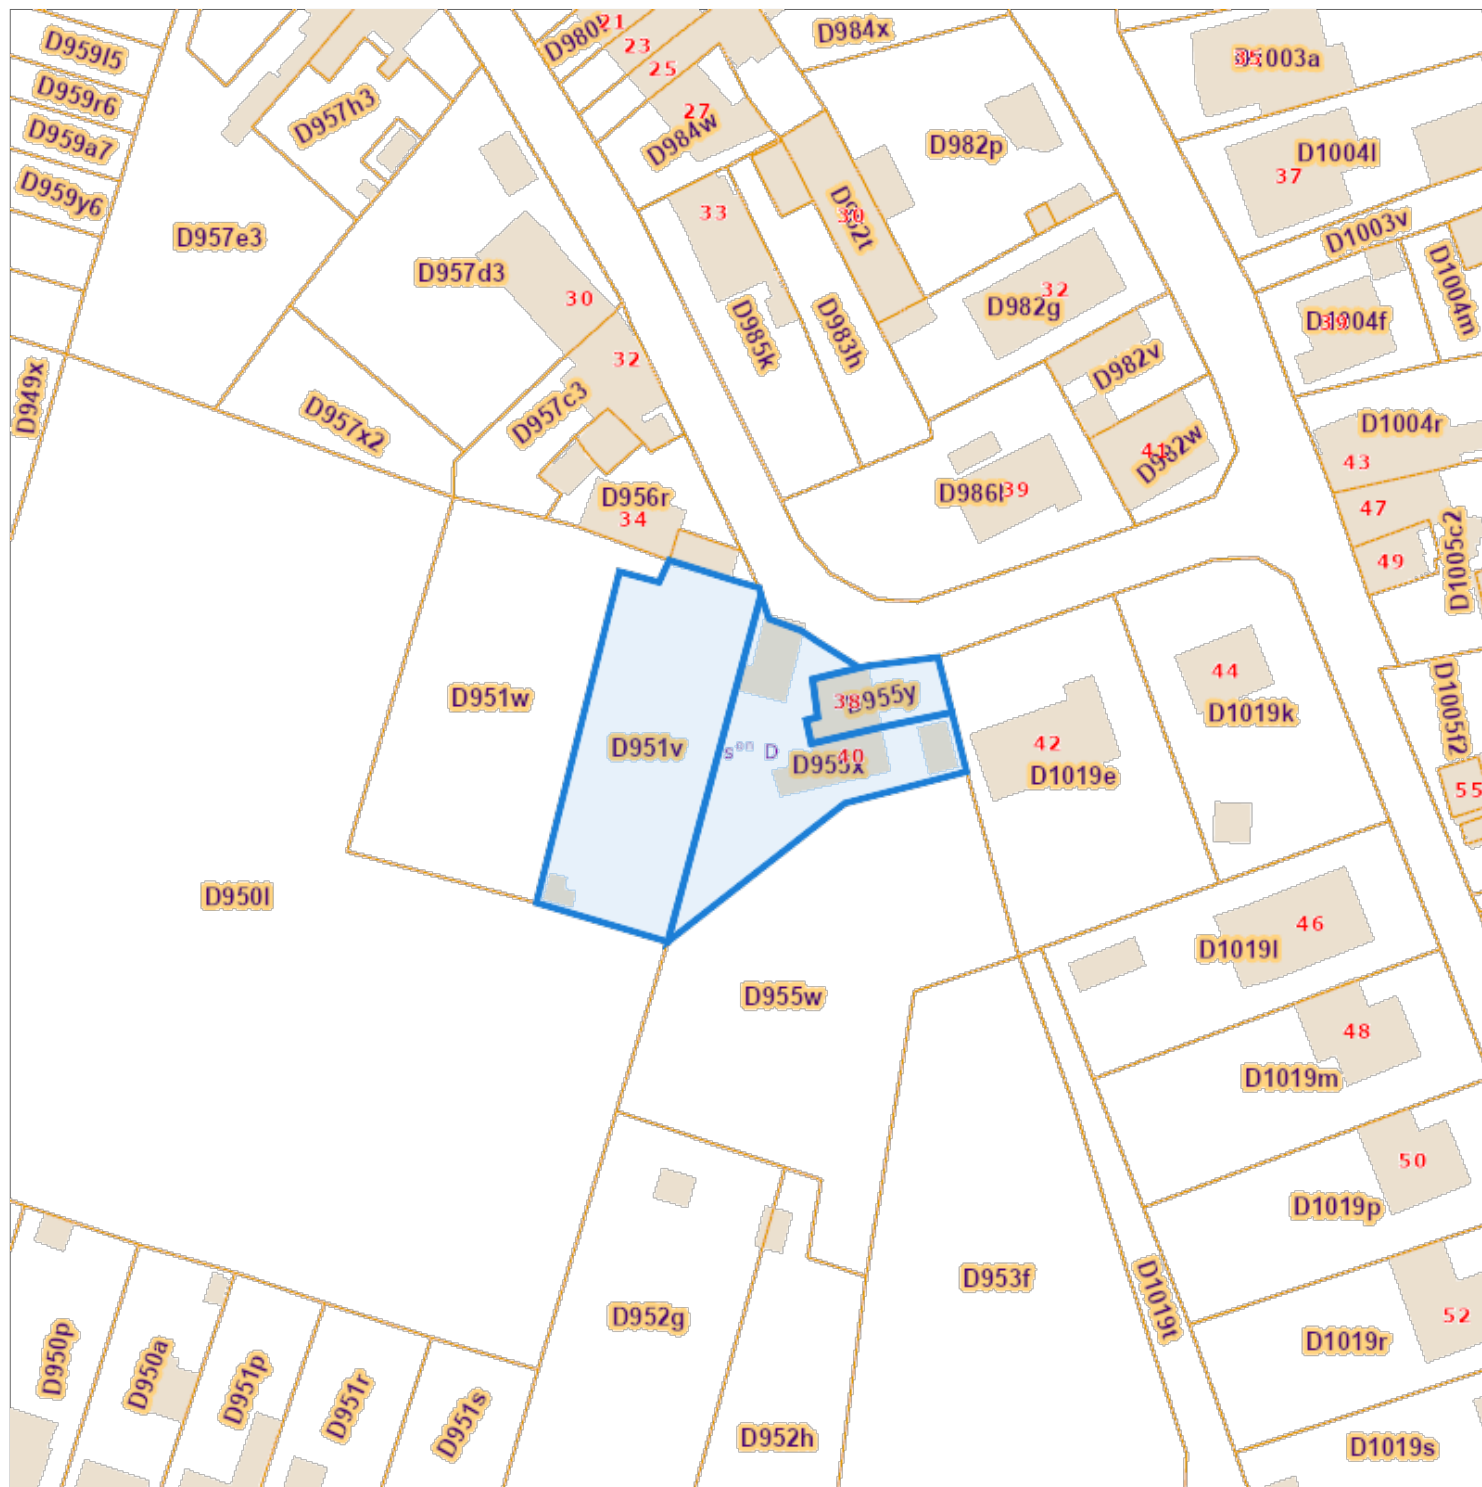

L'AAPD, producteur de la banque de données contenant ces données bénéficie des droits de propriété intellectuelle mentionnés dans la loi du 30 juin 1994 concernant les droits d'auteur et droits voisins.