


DEUXIEME ETAGE

éch. 1/150

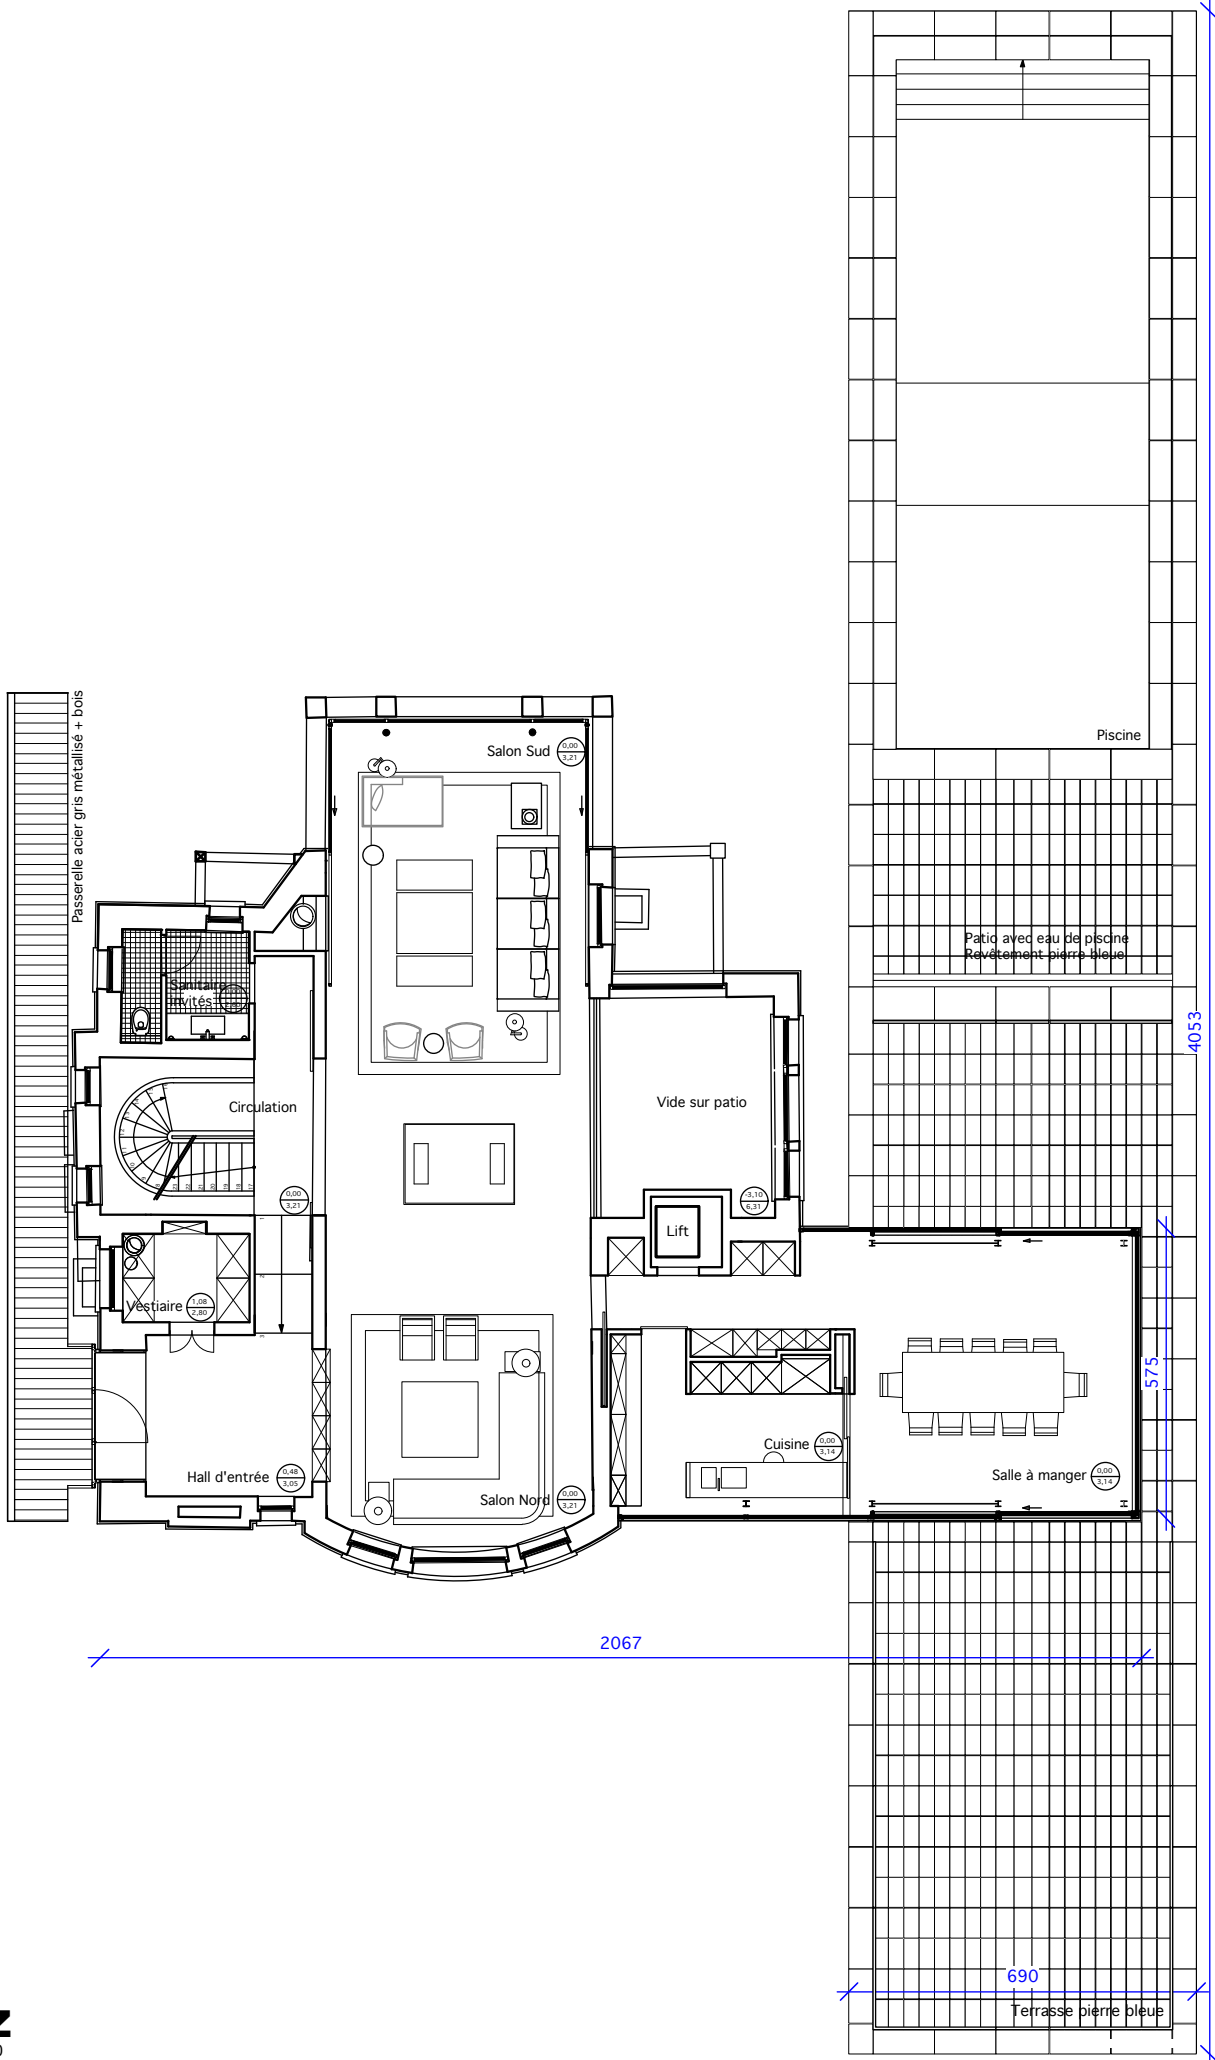

Passerelle acier gris métallisé + bois

Salon Sud 6.00 x 3.21

Circulation

Vestiaire 1.08 x 1.30

Hall d'entrée 6.42 x 2.07

Salon Nord 5.00 x 3.21

Vide sur patio

Lift

Cuisine 5.00 x 2.14

Salle à manger 5.00 x 3.14

Piscine

Patio avec eau de piscine
Revêtement pierre bleue

2067

4053

575

690

Terrasse pierre bleue

