



SIEGE DE BRUXELLES  
Boulevard Clovis 15  
1000 Bruxelles  
Tél. 02 230 81 82  
Fax 02 230 80 08

SIEGE D'ANVERS  
Van der Sweepstraat 3 bus 44  
2000 Antwerpen  
Tél. 03 216 28 90  
Fax 03 238 85 65

Bureau régional :  
*Haarwaert*

EAN : \_\_\_\_\_  
Ref. : \_\_\_\_\_  
Index : \_\_\_\_\_

Compteur n° : \_\_\_\_\_

V. ref.: \_\_\_\_\_  
N. ref.: \_\_\_\_\_  
RAPPORT N°: *155/100122/01*

**PROCES-VERBAL DE CONTROLE D'UNE  
INSTALLATION ELECTRIQUE BASSE TENSION**

ADRESSE DE L'INSTALLATION: *12 Place de la  
Rue de la Courtille*  
PROPRIETAIRE: *nl*  
Adresse : \_\_\_\_\_  
DEMANDEUR: *12 Place de la Rue de la  
Courtille*  
Adresse : \_\_\_\_\_  
INSTALLATEUR: \_\_\_\_\_  
Adresse: \_\_\_\_\_  
TVA ou CI: \_\_\_\_\_

Date du contrôle: *22/01/10* Type de contrôle: examen de conformité - visite de contrôle suivant:  
(RGIE art. 270) (RGIE art. 271) (RGIE art. 276) (RGIE art. 276bis) (A.R.2.6.2008) (RGPT art.262) (R.T. art. 231) (Prescriptions distributeur)  
Type d'installation: Nouvelle - Extension - Modification - Temporaire - Renforcement - vente d'habitation; Type locaux: *habitation*  
Début travaux: Fondations avant - après 1.10.81 - Installation électrique avant - après 1.10.81 - 1.1.83 RGIE art.86  
Raccordement: Tension *2x220* V Protection raccordement *17A x 40* A  
Câble aliment. tableau. princ.: *4* x *10* mm<sup>2</sup> Inter.gén.: type *40A19,03*  
Type électrode de terre: boucle - barres - piquets - conducteur horizontal Schéma: TT  
Nombre de tableaux: *1*; Nombre de circuits term.: *8*; RA: *26* Ohm; RI tot *2* MOhm  
Facteurs d'influences externes: \_\_\_\_\_

DESCRIPTION: *voir schémas unifilaires et de situation.*

*à cette visite faisait suite au rapport n° 155/091204/02*

CONTROLES effectués: voir verso

INFRACTIONS CONSTATÉES ET/OU NOTES: *NERANT*

PROCES-VERBAL DE CONFORMITE  
*22/01/2010*  
*ABT*  
*[Signature]*

DEVOIRS du PROPRIETAIRE, GESTIONNAIRE ou LOCATAIRE: voir verso.

CONCLUSION: ① L'installation est conforme. Les bornes d'entrées du DPCDR général sont scellées et les schémas unifilaires et de situation ont été visés. L'installation doit être vérifiée avant le *22.01.2010* (art. 271 RGIE) ainsi qu'avant mise en service après modification ou extension importante exécutée avant cette date.  
② L'installation n'est pas conforme.  
③ L'installation peut être maintenue en service pour autant qu'il soit remédié sans retard aux infractions mentionnées et pour autant que les mesures nécessaires soient prises pour que l'installation ne présente pas de danger pour les personnes et les biens.  
L'installation n'est pas conforme. L'installation doit être vérifiée par le (même) organisme avant le: \_\_\_\_\_


L'AGENT VISITEUR:  
n° + nom + signature

*ABT M. Vanden [Signature]*

Le directeur.

**Schéma unifilaire**  
**Place de la Queue, 2**  
**6280 COUILLET**

organisme de contrôle  
**BTV**  
 2 2 JAN 2010  
 155 PH. TAHON

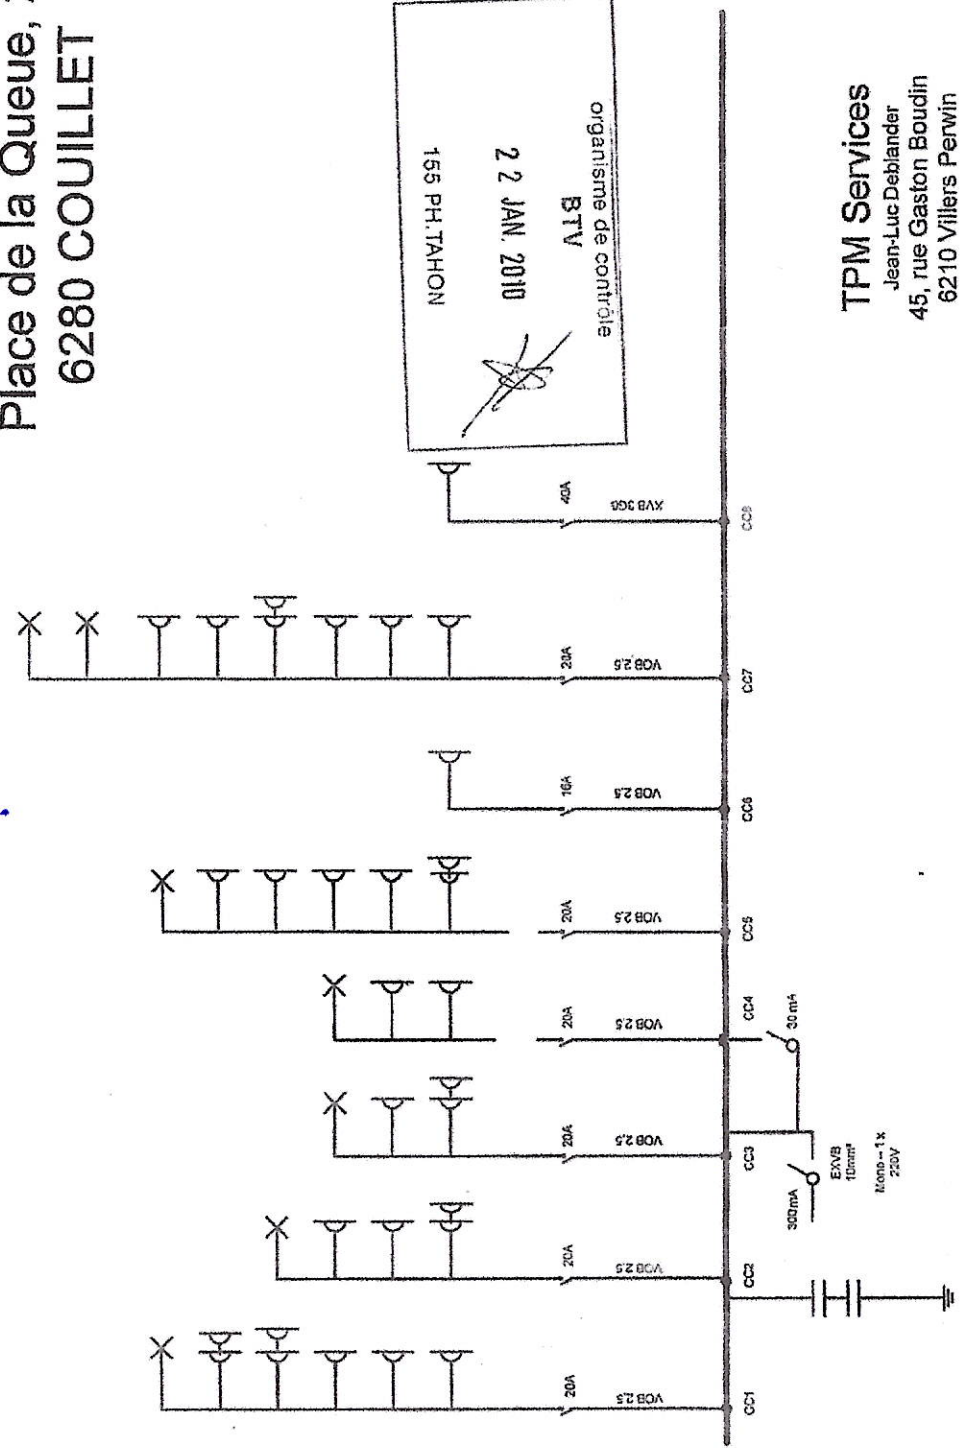

**TPM Services**  
 Jean-Luc Deblander  
 45, rue Gaston Boudin  
 6210 Villers Perwin  
 0476/395493  
 Entrepise n° 0819.321.485  
 Enregistrement: 08.26-10