


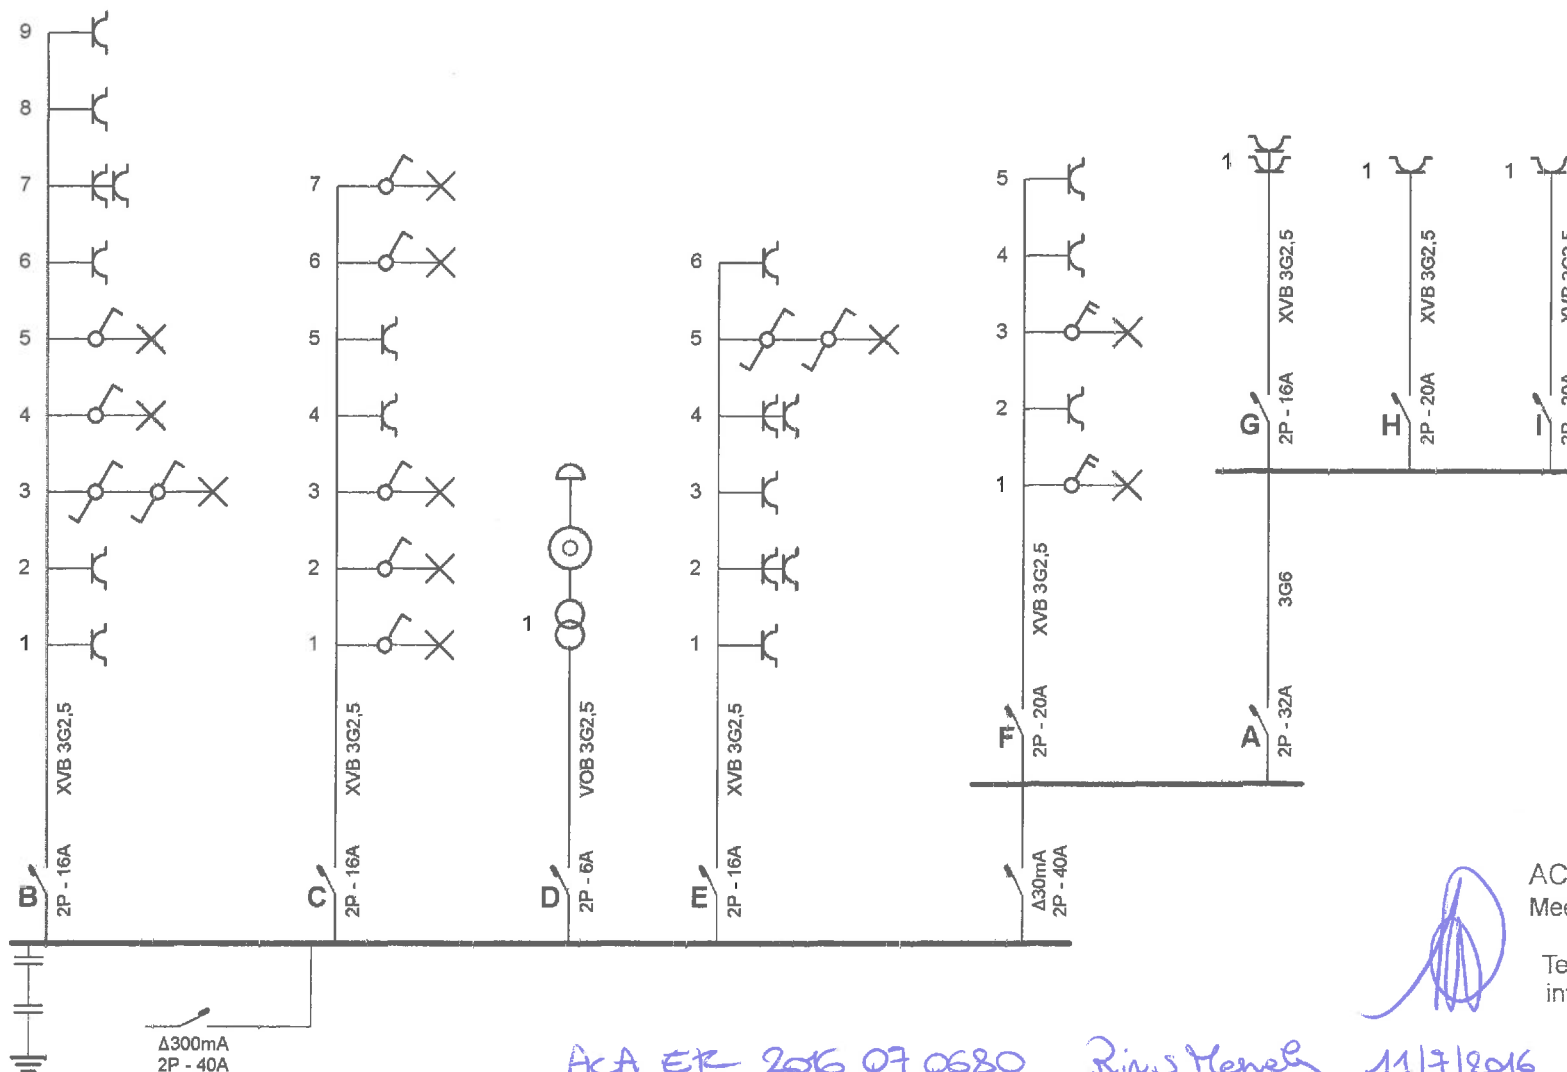

ACA vzw - Erkend Controle Organisme
 Meensesteenweg 338 - 8800 Roeselare
 BTW BE 0811.407.869
 Tel. 051/20 60 02 - Fax 051/20 10 02
 info@acavzw.be - www.acavzw.be

ACA ER 2016 07 0680 Rins Menes 11/7/2016


Plaats van de elektrische installatie
 CV voor Huisvesting
 Sint Annalaan . 71
 9300 Aalst

Installateur
 Concretum GCV
 Mottantstraat 7
 9308 Hofstade
 GSM: 0479/370008
 BE0807.912.604

p. 1/4
 Eendraadschema

2 x 230V ~ 50Hz

Schema's getekend door: Concretum G.C.V. - BTW BE 0807.912.604

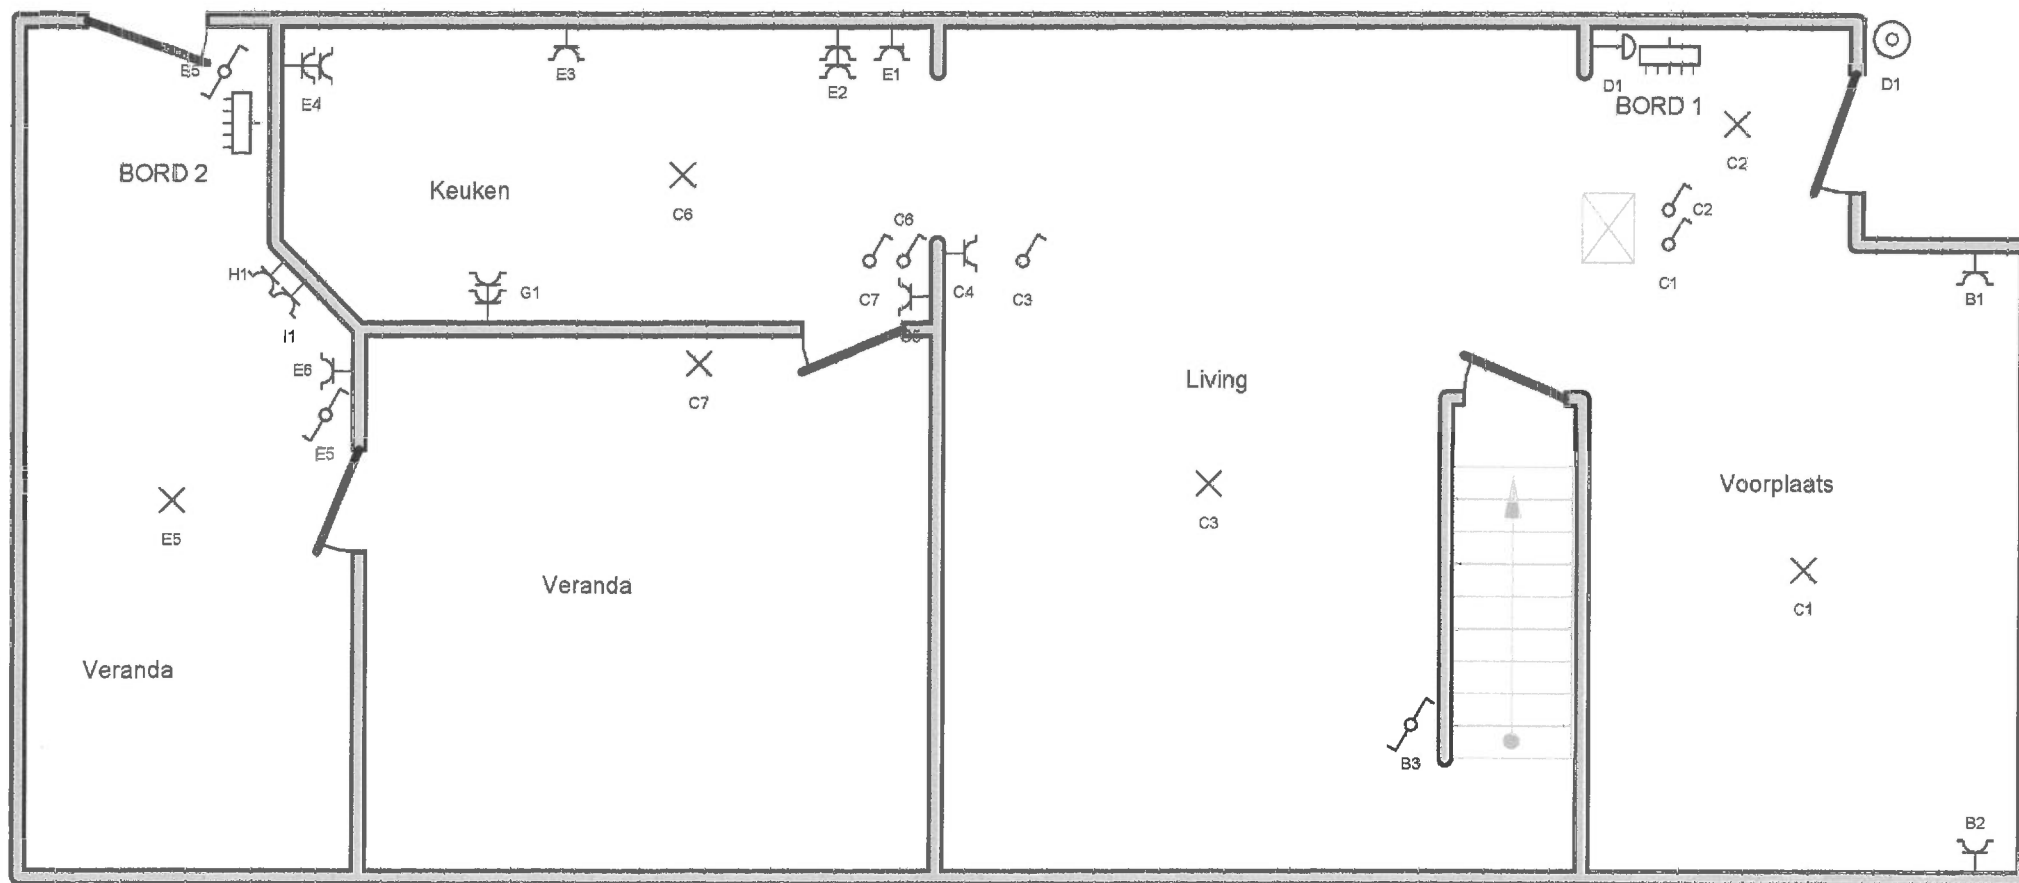

Gelijkvloers



ACA vzw - Erkend Controle Organisme
 Meensesteenweg 338 - 8800 Roeselare
 BTW BE 0811.407.869
 Tel. 051/20 00 02 - Fax 051/20 10 02
 info@acavzw.be - www.acavzw.be


Plaats van de elektrische installatie
 CV voor Huisvesting
 Sint Annalaan, 71
 9300 Aalst

Installateur
 Concretum GCV
 Mottantstraat 7
 9308 Hofstade
 GSM: 0479/370008
 BE0807.912.604

p. 2/4
 Situatieschema

2 x 230V ~ 50Hz

Schema's getekend door: Concretum G.C.V. - BTW BE 0807.912.604

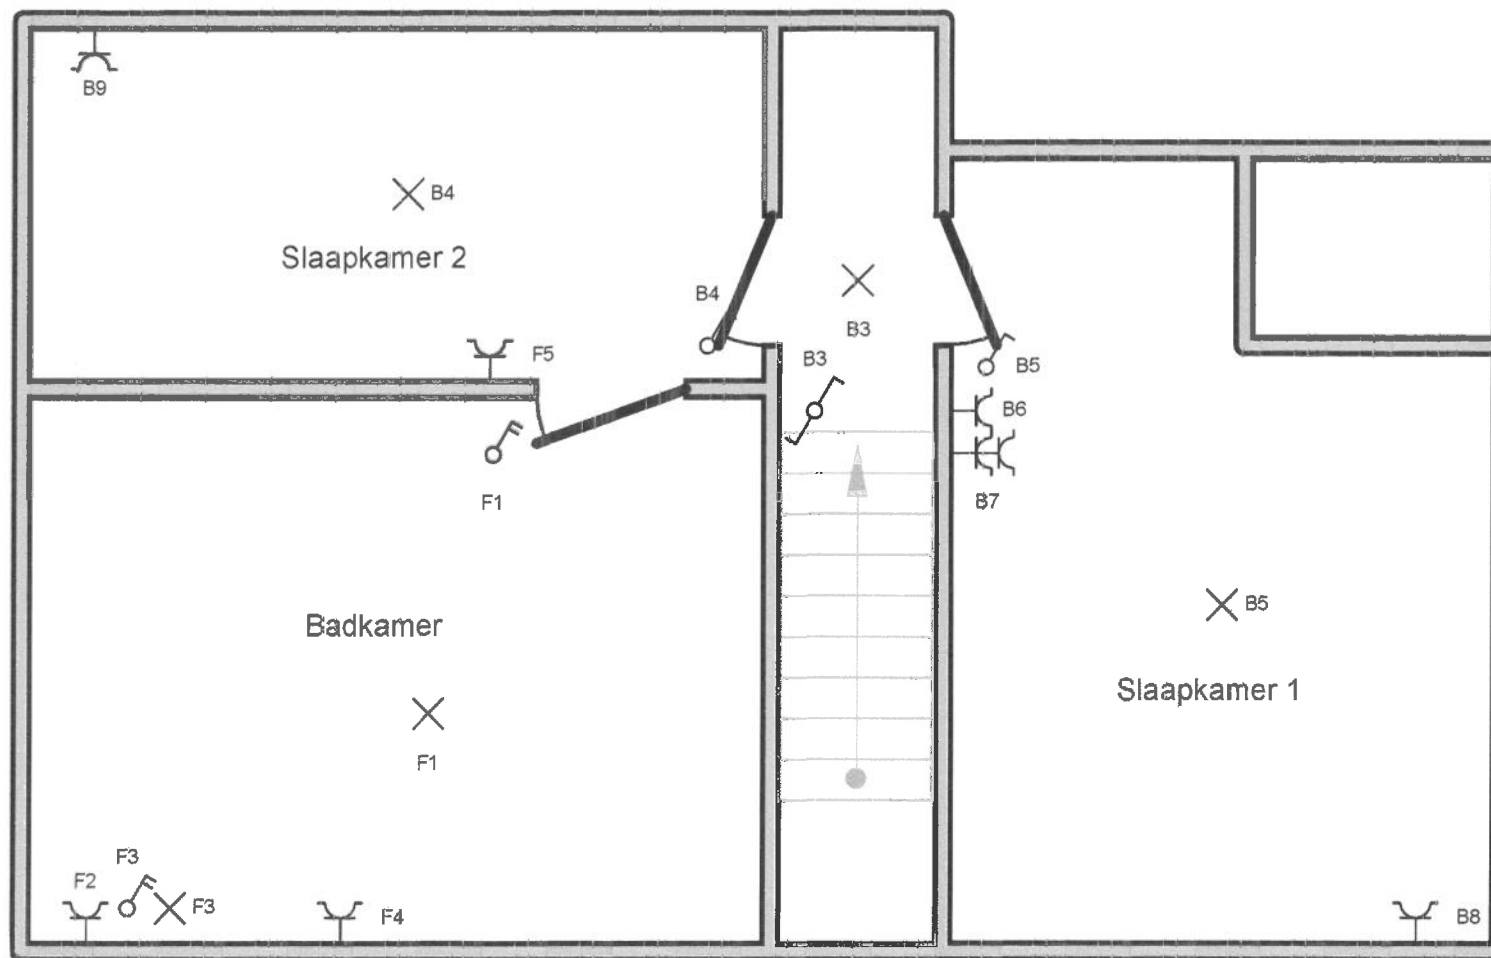

1ste Verdieping



ACA vzw - Erkend Controle Organisme
 Meensesteenweg 338 - 8800 Roeselare
 BTW BE 0811.407.869
 Tel. 051/20 00 02 - Fax 051/20 10 02
 info@acavzw.be - www.acavzw.be

Plaats van de elektrische installatie
 CV voor Huisvesting
 Sint Annalaan . 71
 9300 Aalst

Installateur
 Concretum GCV
 Mottantstraat 7
 9308 Hofstade
 GSM: 0479/370008
 BE0807.912.604

p. 3/4
 Situatieschema

2 x 230V ~ 50Hz

Schema's getekend door: Concretum G.C.V. - BTW BE 0807.912.604

B Licht + stopkontakten Boven + stopk voorplaats

C Licht + stopk gelijkvloers

D Bel

E Stopk keuken

F Badkamer

A Hoofdschakelaar BORD 2

G Licht + Stopk veranda achteraan

H Wasmachine veranda

I Droogkast veranda



ACA vzw - Erkend Controle Organisme
Meensesteenweg 338 - 8800 Roeselare

BTW BE 0811.407.069

Tel. 051/20 00 02 - Fax 051/20 10 02

info@acavzw.be - www.acavzw.be

Plaats van de elektrische installatie
CV voor Huisvesting
Sint Annalaan , 71
9300 Aalst

Installateur
Concretum GCV
Mottantstraat 7
9308 Hofstade
GSM: 0479/370008
BE0807.912.604

p. 4/4
Lijst Kringen

2 x 230V ~ 50Hz

Schema's getekend door: Concretum G.C.V. - BTW BE 0807.912.604