

VERKAVELING VAN BOUWGRONDEN 82173

STAD GENT 21^eafd. Gentbrugge

Sectie A nrs 592^a, 594^a, 622^g, 629^d, 630

Weverboslaan

AANVRAGER: NV IMMOTEL
Zuid Australiëplaats 42 Meulebeke 8860

Ontwerper: METINGS- en EXPERTISEBUREEL van het WAASLAND
STUDIEBUREEL KOPPEN & Co BVBA
2700 SINT-NIKLAAS Joseph Lonckestraat 59 tel. 03 776.37.09 fax 03 777.01.88
9800 STEKENE Dauwestraat 30 tel. 03 779.75.19

DE STEDEBOUWKUNDIGE VOORSCHRIFTEN VAN BPA NR G-11
„LUSTHOFWIJK“ ZIJN VAN TOEPASSING

Goedgekeurd onder de voorwaarden van ons Besluit van heden.

Gent, de 26 AUG. 1991

De Stadssecretaris Het College van Burgemeester en Schepenen

[Handwritten signatures]
VAN LUNTER Adjunct-Stadssecretaris
F. BEKE Schepen



STAD GENT
120 Fr.
625729
STAD GENT

17 DEC. 1991

boek 6137 blad 51 van 4

Ontvangen: ZEVENHOEDERVIJFTIG FRANK (750 Fr.)

G. GOOSSENS

Goedgekeurd onder de voorwaarden van ons Besluit van heden.

De Gemeenteraad in zitting van 19 JUNI 1990

De Stadssecretaris De Burgemeester.

VAN LUNTER Adjunct-Stadssecretaris



F. BEKE Schepen





VERKAVELINGSONTWERP

SCHAAL: 1: 500

- ONTWERPEN EN BESTAANDE WEGENIS
- ONTWERPEN EN BESTAANDE WANDELWEGEN / FIETSWEGEN
- ZONE VOOR BOS
- VOORTUINSTROOK
- ZONE VOOR GEBOUWEN
- ZONE VOOR KOEREN EN TUINEN
- ONTWERPEN VERLICHTINGSPUNT
- ONTWERPEN RIOLERING • ONDERZOEKSCHOEW

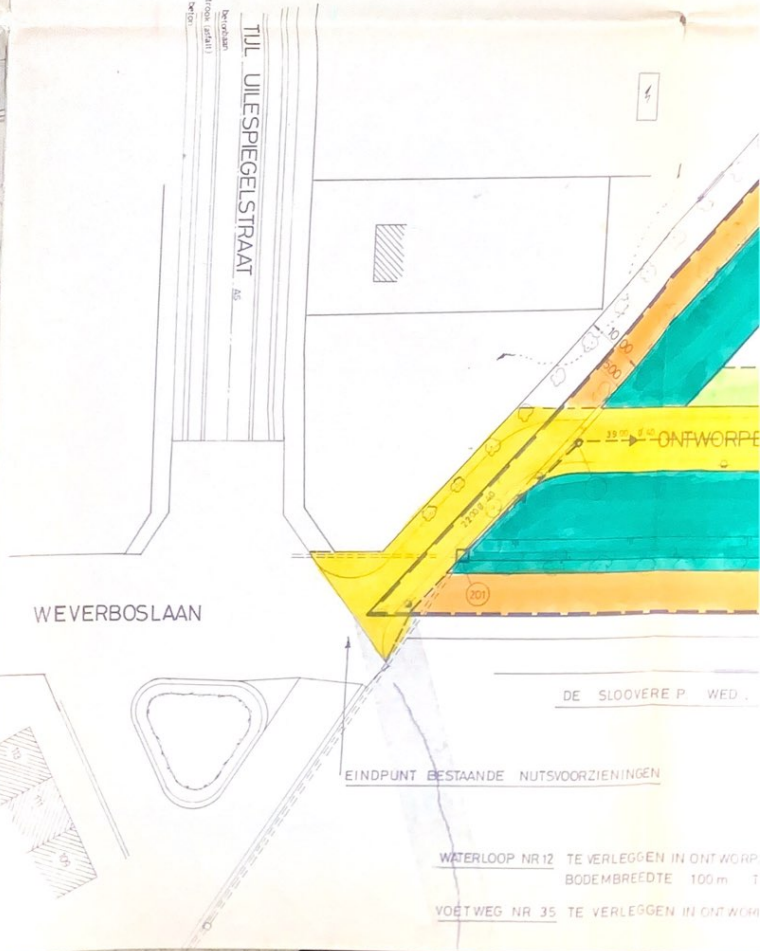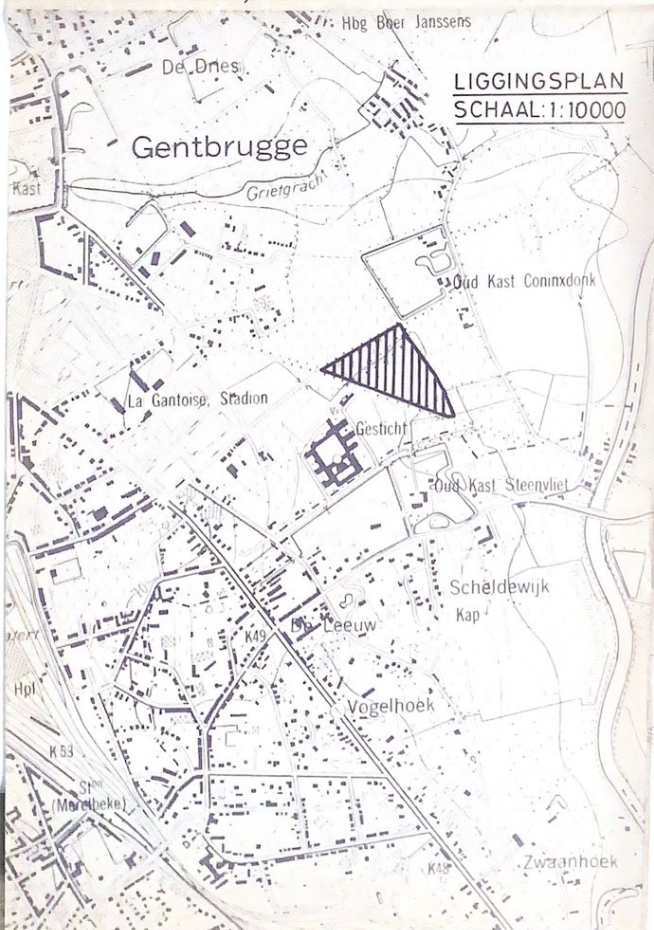

MODELWARSPROFIEL 10.00 m (1:100)

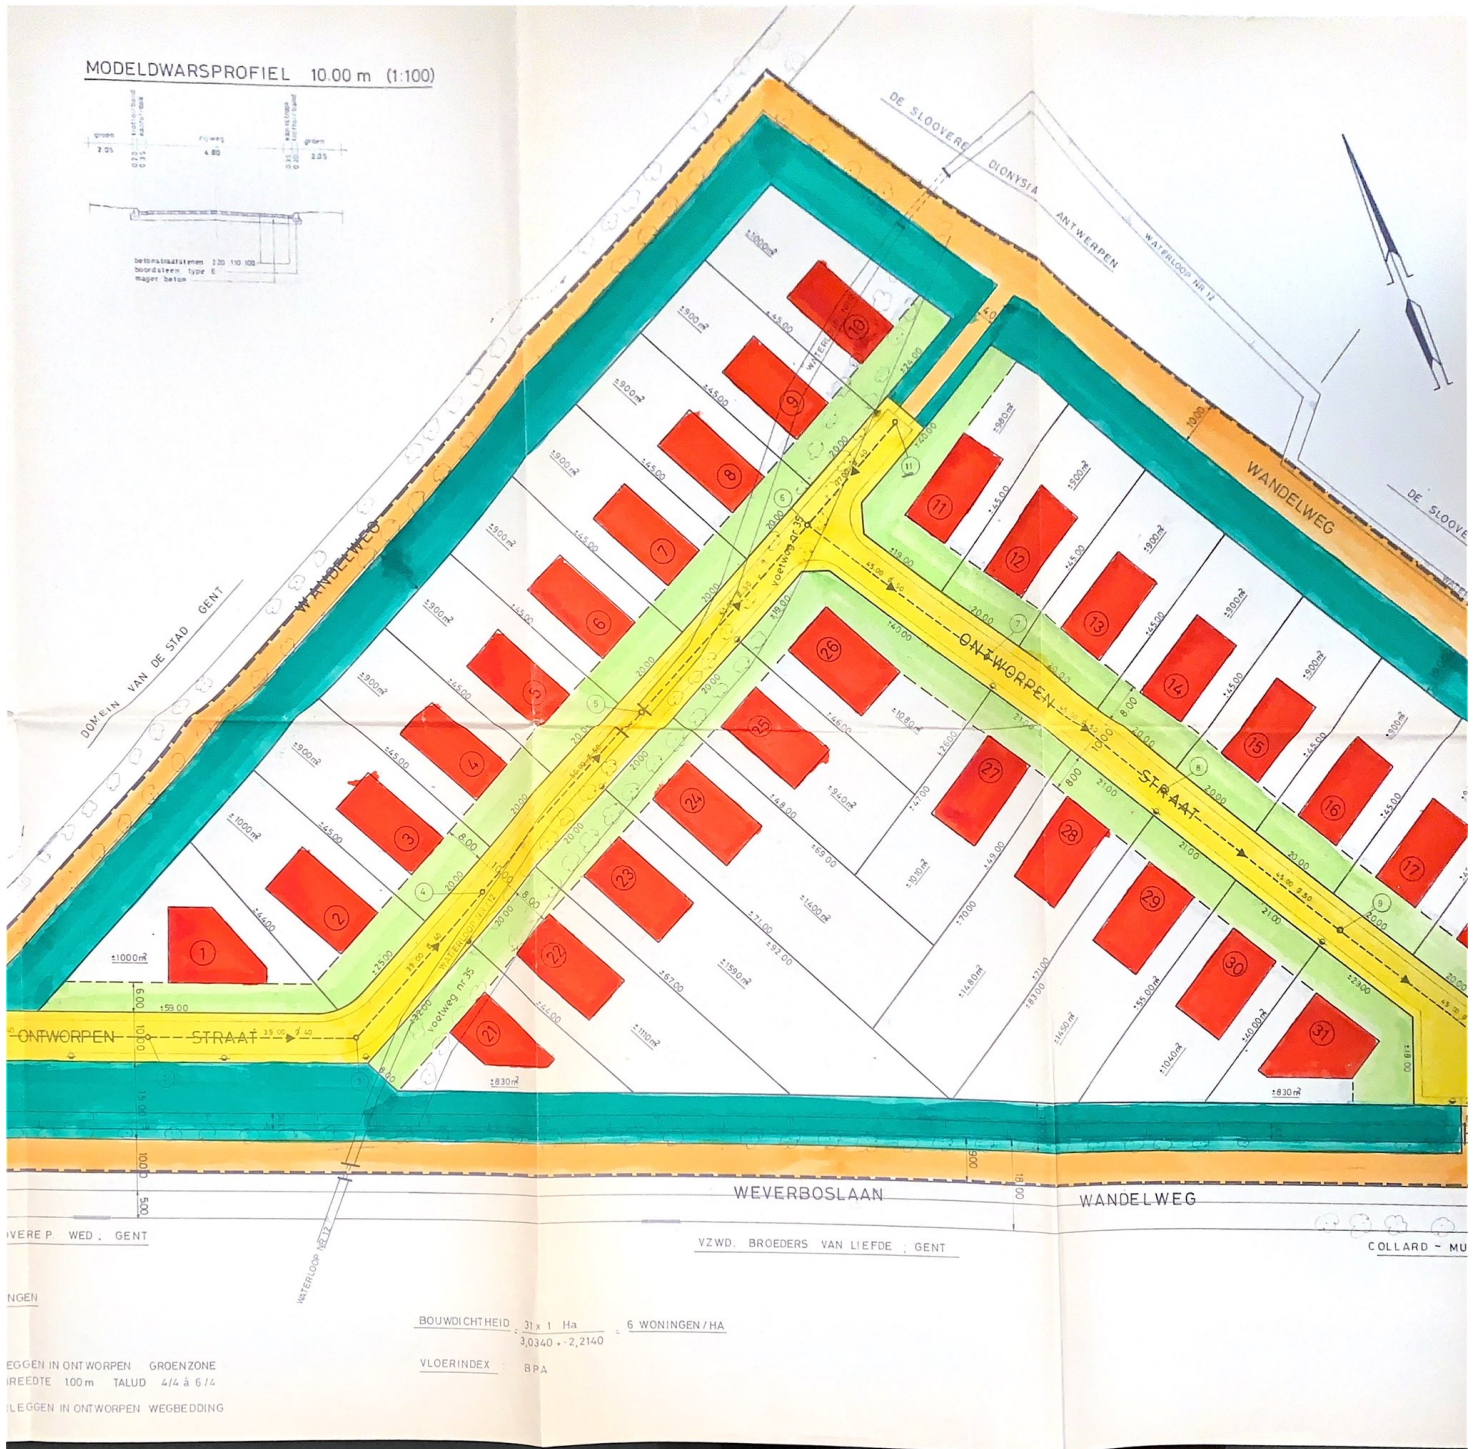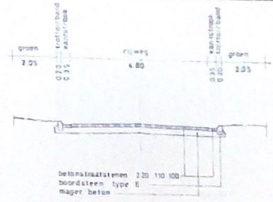

VERE P. WED. GENT

VZWD. BROEDERS VAN LIEFDE, GENT

COLLARD - MU


NGEN

BOUWDICHTHEID : $31 \times 1 \text{ Ha} = 6 \text{ WONINGEN / HA}$
 $3,0340 \cdot 2,2140$

VLOERINDEX : BPA

EGGEN IN ONTWORPEN GROENZONE
 REEDTE 100m TALLD 4/4 & 6/4

LEGGEN IN ONTWORPEN WEGBEDDING

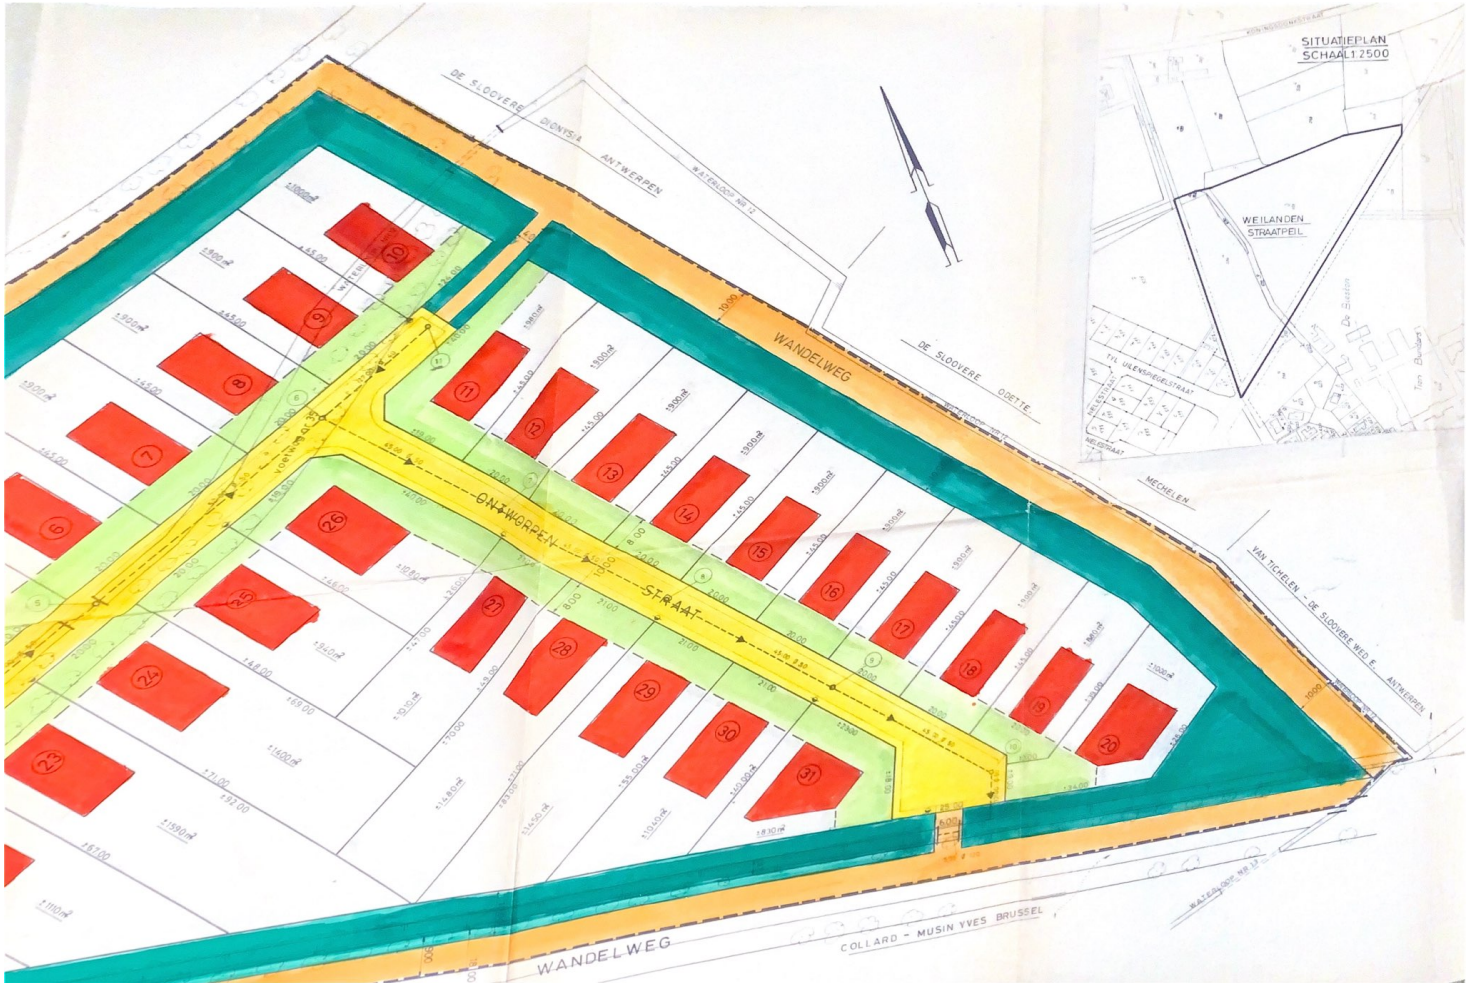

SITUATIEPLAN
SCHAAL 1:2500

WEILANDEN
STRAATPEIL

