

OPMETINGSPLAN: Gent, 7° Afdeling, Sectie G

ELLIPS
LANDMETERS

PROCES-VERBAAL VAN OPMETING

Ondergetekende, bvba Kenneth Smith, vertegenwoordigd door haar zaakvoerder Kenneth Smith, landmeter-expert, beëdigd door de Rechtbank van eerste aanleg te Gent, ingeschreven bij de Federale Raad onder n° RPLAN 140006 en LAN 040640, bureeladres te Gent, Raas Van Gaverestraat 67c en maatschappelijke zetel te Deinze, Hellestraat 6, is overgegaan tot de opmeting van hiernaast afgebeelde loten:

LOT 1: perceel grond met 33 garageboxen gelegen te 9000 Gent, Filips van Cleeflaan, en kadastraal bekend als **Gent, 7° Afdeling, Sectie G, deel n° 13/g5.**

Hij heeft bevonden dat het goed, voorgesteld door de veelhoek " 1 t.e.m. 13 een oppervlakte heeft van :


940 m² (negenhonderdveertig m²)

LOT 2: perceel grond met bergplaatsen gelegen te 9000 Gent, Filips van Cleeflaan, en kadastraal bekend als **Gent, 7° Afdeling, Sectie G, deel n° 13/g5.**

Hij heeft bevonden dat het goed, voorgesteld door de veelhoek " 1-2-3-4-5-6-14-15-16-17-18-19-20-21 " een oppervlakte heeft van :

286 m² (tweehonderdzesentachtig m²)

Naar waarheid opgemaakt
te Gent, 21 februari 2018

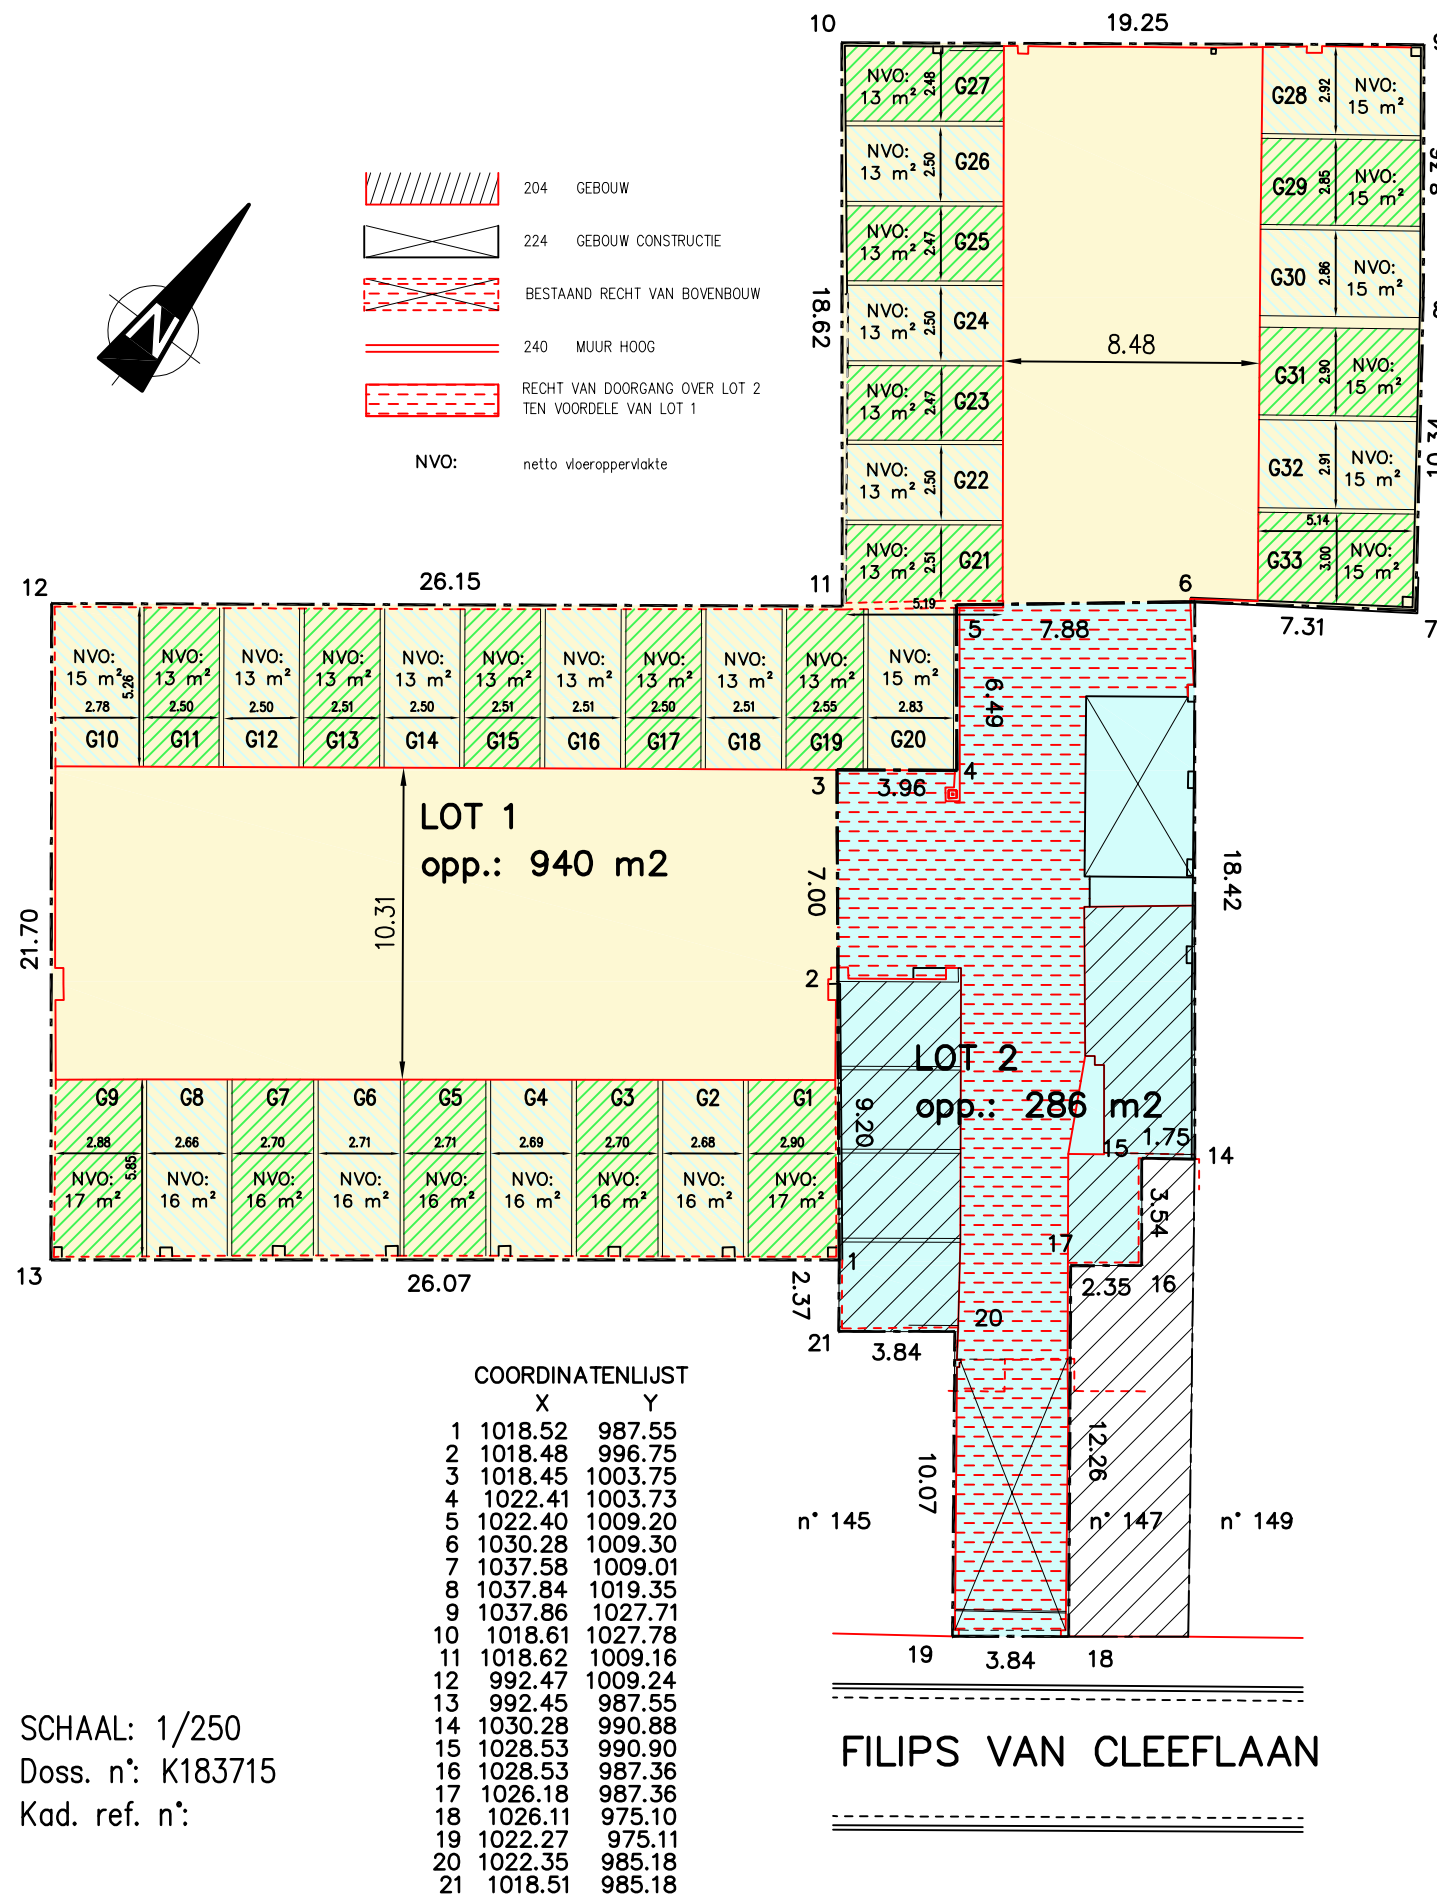

Beschrijving der grenzen:

1-2, 4-5, 6-7-8-9-10-11-12-13-1, 6-14-15-16-17-18, 19-20-21-1: midden muur.
18-19, 3-4: gevellijn.